

Tillhör byggnadsnämndens i Halmstad
protokoll den 2 november 1937, § 336.


Ex officio:
M. Larsson

Förslag
till
ändring av stadsplan och stadsplanebestämmelser
för
del av kvarteret Elevatorn
inom västra stadsdelen
i
Halmstad.

Upprättat i september 1937 av

Ragnar Luthen
Stadsingenjör

- 0—0— Stadsplanegräns
- Ägogräns, ej sammanfallande med andra
linjer eller gränsbeteckningar. Ej avsedd
att fastställas
- Fastställd kvartersgräns, vilken bibehålles.
- Kvartersmark, som ej får bebyggas.
- Gräns mellan kvartersdelar med olika
stadsplanebestämmelser.
- Befintliga byggnader.
- 0.0 Gatuhöjder. Nollplan = havets m.v.v.
- Kvartersmark, som får bebyggas endast på visst
i stadsplanebestämmelserna angivet sätt.
- II Våringsanord
- B Kvartersmark för bostadsändamål.
- F Kvartersmark för fristående byggnadssätt
- V 1/3 Kvartersmark, där vindsinrening tillåtes.

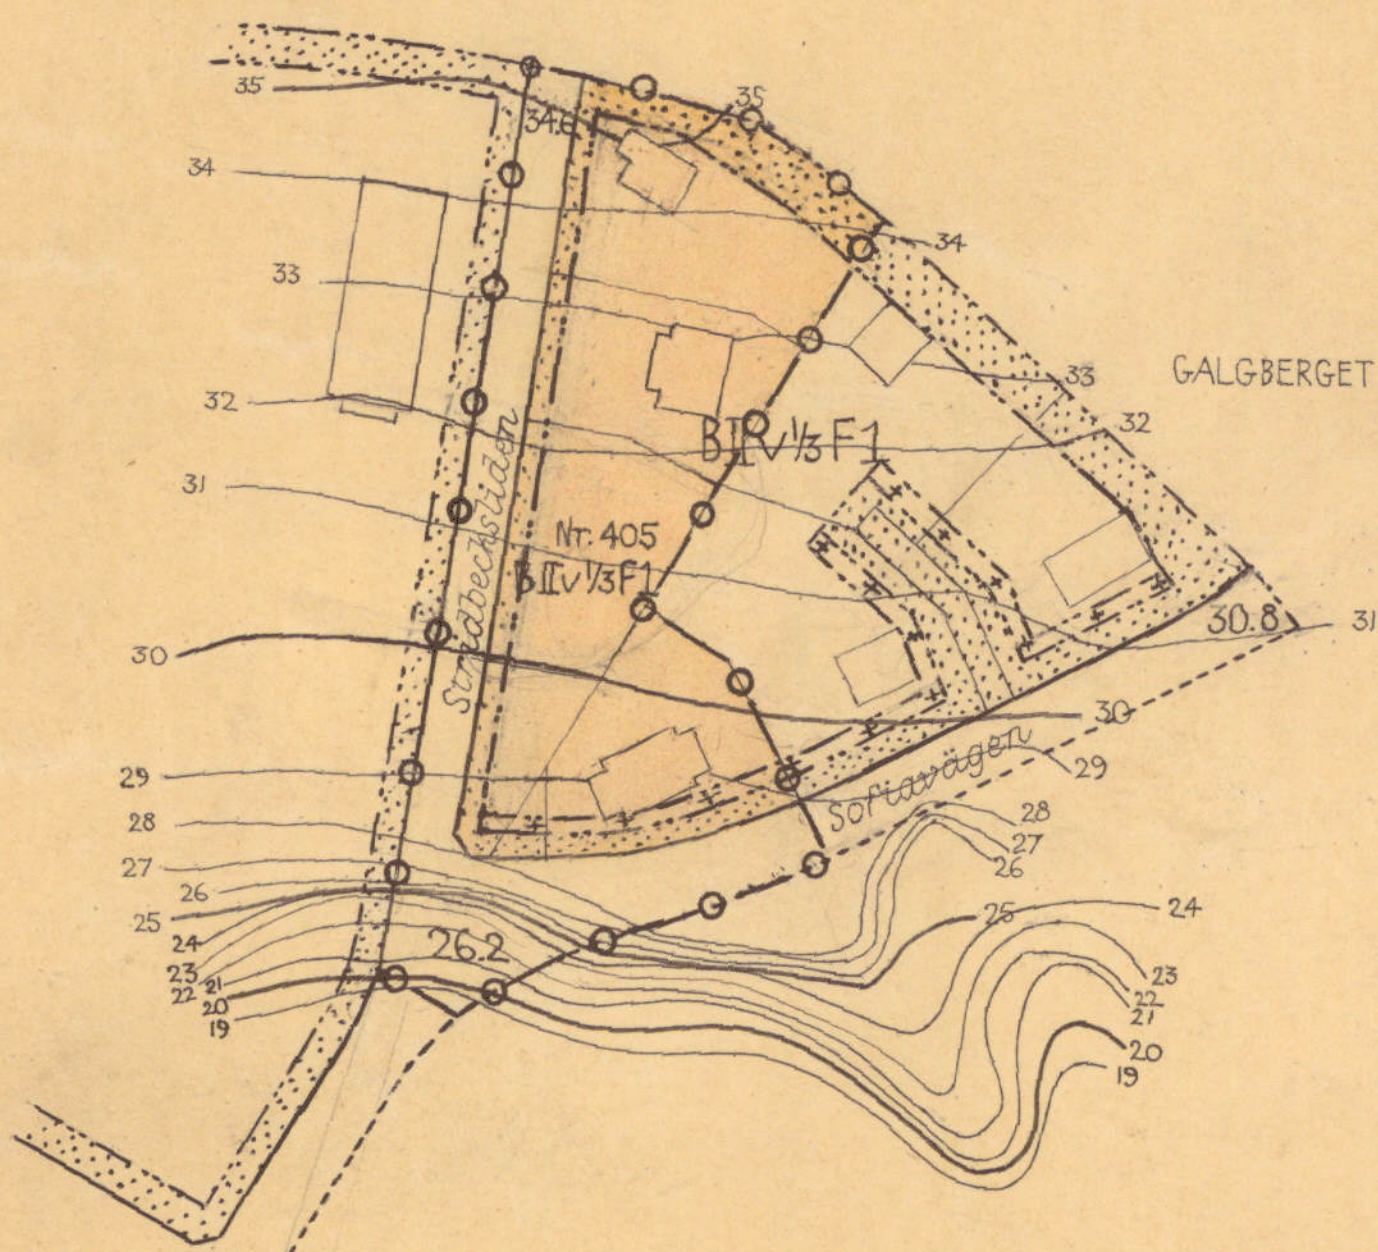

SKALA 1:2000



Tillhör Kungl. Maj:ts beslut
den 24 mars 1938.
Stockholm i Kommunikationsdepartementet.

Ex officio:

Nils Larsson

GÄLLANDE.