



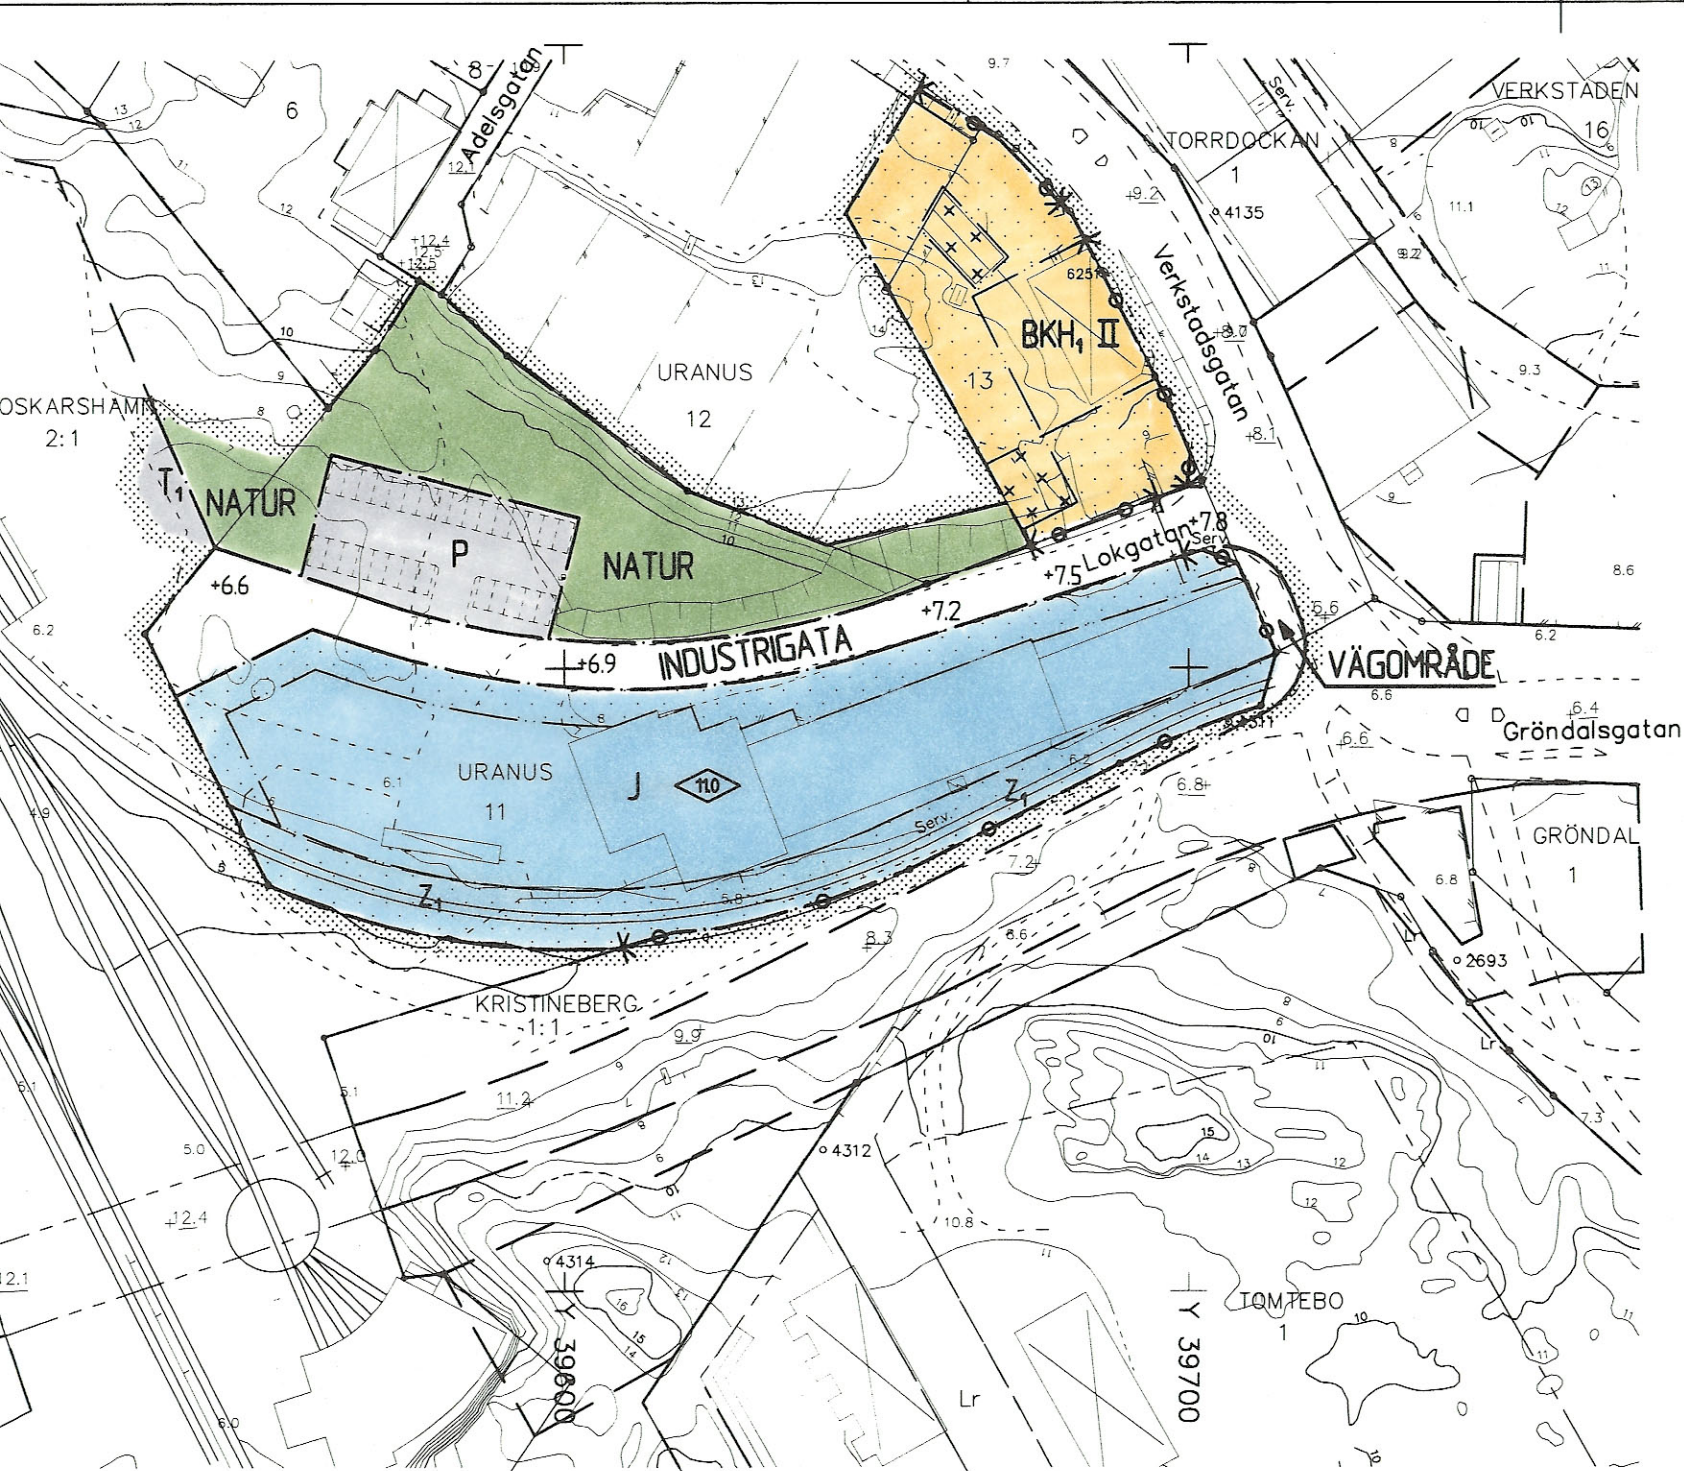

UNDKARTA
 dinatsystem i plan: 2.5 Gon V 1938/1966
 dinatsystem i höjd: Rh 1970/1981
 lass 2
 angivning: Registerkarta blad 0569769, 79

Grundkartan upprättad på Stadsbyggnadskontorets
 mättningsavdelning 2000-04-19

Göran Johansson
 Mättningschef

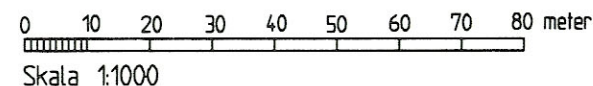

UPPLYSNINGAR

Till planen hör förutom denna
 plankarta med bestämmelser
 - Planbeskrivning
 - Genomförandebeskrivning

Samrådsbeslut BN 2000-09-21
 Antagen BN 2001-03-22
 Laga kraft 2001-04-30

PLANBESTÄMMELSER

Följande gäller inom områden med nedanstående beteckningar.
 Endast angiven användning och utformning är tillåten.

GRÄNSBETECKNINGAR

Planområdesgräns, gränsen ligger i rastrets innerkant
 Användningsgräns
 Egenskapsgräns

ANVÄNDNING AV ALLMÄNNA PLATSER

NATUR Naturområde

INDUSTRIGATA Industritrafik

VÄGOMRÅDE Vägområde

ANVÄNDNING AV KVARTERSMARK

J Industri
 BKH₁ Bostäder, kontor och handel
 T₁ Järnvägstrafik
 P Parkering

UTFORMNING AV ALLMÄN PLATS

+0.0 Föreskriven höjd över nollplanet

BEGRÄNSNINGAR AV MARKENS BEBYGGANDE

Marken får inte bebyggas
 Marken får endast bebyggas med uthus och garage
 Z₁ Mark tillgänglig för spårbunden trafik, (industrispår)

UTFART

Körbar utfart får inte anordnas över denna gräns

UTFORMNING

11.0 Högsta byggnadshöjd 11 meter
 II Högst två våningar

ADMINISTRATIV BESTÄMMELSE

Planens genomförandetid slutar 5 år efter det att planen vunnit laga kraft

Detaljplan för LOKGATAN, Uranus 11 m.fl. fastigheter

Centralorten
 Oskarshamns kommun

Upprättad på Stadsbyggnadskontorets planavdelning i september 2000. Reviderad 2001-03-22

Mats Hermansson
 Stadsbyggnadschef

Bo Jonsson
 Planingenjör

A 4943