


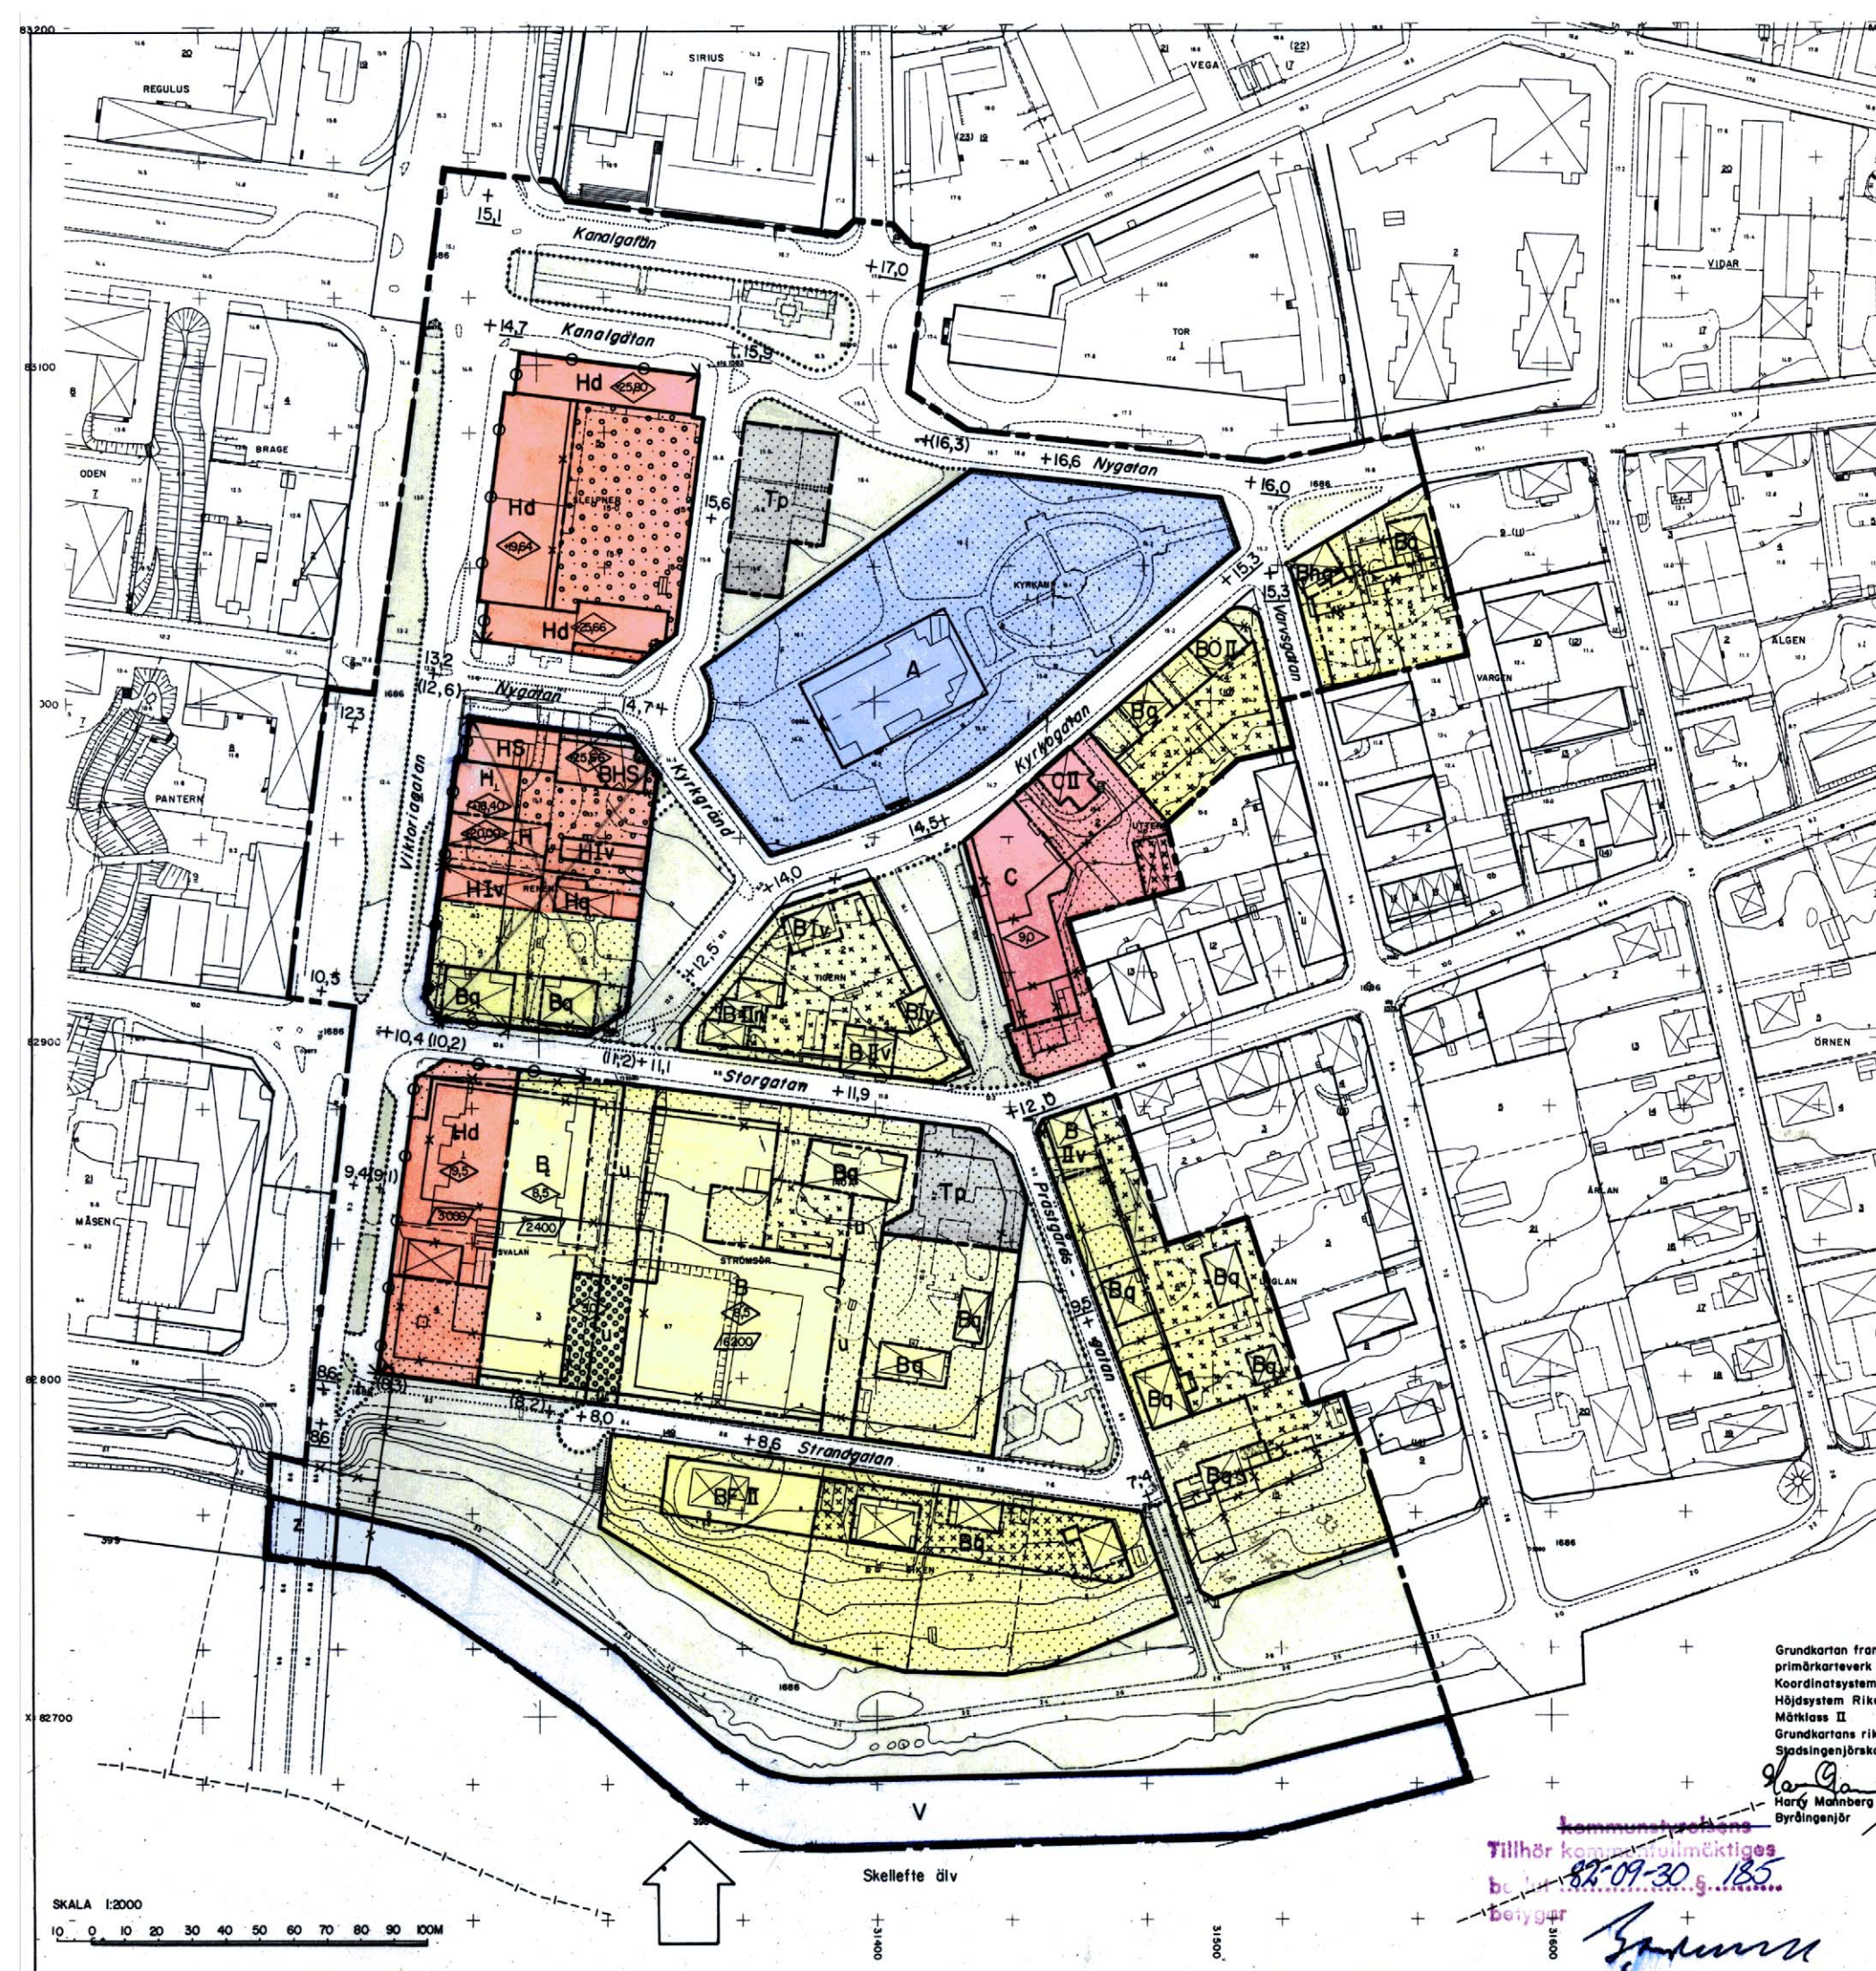

BETECKNINGAR

GRUNDKARTA

- +---+---+ Annan registerområdesgräns
- Fastighetsgräns
- - - - - Gator
- Staket
- Häck
- Stenmur
- Stödmur
- Slätt
- Brunn
- Huvudbyggnad resp. uthus
- Fastighetsbeteckning
- Nivåkurvor
- + Punkt i rutnät
- 1687 Polygonpunkt
- 0.0 Avrägd höjd

TILLHÖR LÄNSSTYRELSENS I
VÄSTERBOTTENS LÄN BESLUT
1983-06-16.
BETRÄFFANDE UNDTAG SE
LÄNSSTYRELSENS BESLUT,
BETYGAR SOM OVAN

Göthe Forsberg
GÖTHE FORSBERG

STADSPLANEKARTA

A. GRÄNSBETECKNINGAR

- Stadsplanegräns
- Gällande områdesgräns avsedd att behållas
- Gällande bestämmelsegräns avsedd att behållas
- Gällande områdes- och bestämmelsegräns avsedd att utgå
- Områdesgräns
- Bestämmelsegräns
- Områdesgräns från vilken mindre avvikelser i vissa fall får göras

B. OMRÅDESBETECKNINGAR

ALLMÄN PLATS

- Gata eller torg
- Park eller plantering

BYGGNADSKVARTER

- A Allmänt ändamål
- B Bostäder
- Bh Bostäder, samt i vissa fall handel
- BH Bostäder och handel
- C Samlingslokaler
- H Handel
- Hd Kontor
- g Särskild miljöhänsyn

SPECIALOMRÅDE

- Tp Parkering
- V Vattenområde

C. ÖVRIGA BETECKNINGAR

- Mark för uthus och dyl.
- Mark där uthus och dyl. undantagsvis får uppföras
- Överbyggd gård och annan terrassbyggnad
- Mark för byggnad under markplanet
- Mark som inte får bebyggas
- F Fristående hus
- Ö Fristående eller kopplade hus
- S Sammanbyggda hus
- Våningsyta i kvadratmeter
- I, II Antal våningar
- Iv Antal våningar jämte vindsinredning
- n Förbud mot vindsinredning
- u Ledningsområde
- z Mark tillgänglig för allmän gatutrafik
- Byggnadshöjd
- Byggnadshöjd räknad från grundkartans nollplan
- Utfartsförbud. Tvärsträck med pil markerar förbudets slut
- Utfartsförbud med stängelskyldighet. Tvärsträck med pil markerar förbudets slut
- +0.0 Gällande gatuhöjd
- (-0.0) Gällande gatuhöjd avsedd att utgå
- +0.0 Gatuhöjd

D. ILLUSTRATIONER

- Illustrationlinje

FÖRSLAG TILL ÄNDRING AV STADSPLAN
FÖR KV STRÖMSÖR, RENEN MM
INOM STADSDELEN ÄLVSBÄCKA
I SKELLEFTEÅ KOMMUN
VÄSTERBOTTENS LÄN

UPPRÄTTAT I JANUARI 1982 AV REV I MAJ 1982
STADSARKITEKTKONTORETS DETALJPLANEAVDELNING
O. ERIKSSON - OLLA A-M ANDERSSON
PLANARKITEKT PLANARKITEKT

Grundkartan framställd ur kommunens
primärkarteverk
Koordinatsystem 2,5 gon 0 38
Höjdsystem Rikets 00
Märklass II
Grundkartans riktighet bestyrkes
Stadsingenjörskontoret den 8 jan. 1982

Harry Malmberg
Byråingenjör
Birgit Stenlund
Karttekniker

kommunstyrelsens
Tillhör kommunstyrelsens
82-09-30 g. 185
betygar