

FÖR GRUNDKARTAN GÄLLER:  
UPPRÄTTAD PÅ FOTOGRAMMETRISKT  
UNDERLAG 1 SEPTEMBER 1981.  
KOORDINATSYSTEM: 25 GON W 1938  
NOLLPLAN: RH 00  
MÄTKLASS: II  
FASTIGHETSREDOVISNINGEN HÄNFÖR SIG  
TILL 1981-11-04  
BETYGAR I TJÄNSTEN  
BENGT GRÖNHOLM  
FASTIGHETSCHEF

Genom beslut den 14 juli 1982,  
som vunnit laga kraft, har  
länsstyrelsen i Gävleborgs län  
fastställt på denna karta an-  
given ändring av stadsplan.  
Lars-Åke Forsström

TILLHÖR KOMMUNFULLMÄKTIGES  
BESLUT 1982 03 29, § 65  
BETYGAR I TJÄNSTEN  
KARL-ERIK JOHNSON  
SEKRETERÄRE

# FÖRSLAG TILL ÄNDRING AV STADSPLAN FÖR DEL AV KVARTERET KRÅKBERGET I BOLLNÄS TÄRTORT OCH KOMMUN, GÄVLEBORGS LÄN

UPPRÄTTAT PÅ STADSARKITEKTKONTORETS PLANAVDELNING I NOVEMBER 1981

MATS ÖKVIST GÖRAN GÖRANSSON  
TF STADSARKITEKT PLANINGENJÖR

SKALA 1:1000  
10 0 50 100 M

## BETECKNINGAR

### GRÄNSBETECKNINGAR

STADSPLANEGRÄNS BELÄGEN 3 METER UTANFÖR BERÖRT OMRÅDE  
GÄLLANDE OMRÅDESGRÄNS AVSEDD ATT BEHÅLLAS  
GÄLLANDE OMRÅDESGRÄNS AVSEDD ATT UTGÅ  
GÄLLANDE BESTÄMMELSEGRÄNS AVSEDD ATT BEHÅLLAS  
GÄLLANDE BESTÄMMELSEGRÄNS AVSEDD ATT UTGÅ  
OMRÅDESGRÄNS  
BESTÄMMELSEGRÄNS

### OMRÅDESBETECKNINGAR

#### ALLMÄN PLATS

GATA

#### BYGGNADSKVARTER

BOSTÄDER

#### SPECIALOMRÅDE

TRANSFORMATORSTATION

#### ÖVRIGA BETECKNINGAR AVSEDDA ATT FASTSTÄLLAS

MARK SOM INTE FÅR BEBYGGAS

FRISTÅENDE HUS

ANTAL VÅNINGAR

TAKLUTNING, MAXIMAL VINKEL


BYGGNADSHÖJD

### ILLUSTRATIONER

ILLUSTRATIONSLINJE  
ILLUSTRERAD BYGGNAD

### GRUNDKARTAN

GÄLLANDE KVARTERS- ELLER ANNAN OMRÅDESGRÄNS ENL. DETALJPLAN  
GÄLLANDE BESTÄMMELSEGRÄNS ENL. DETALJPLAN  
FASTIGHETSGRÄNS  
REGISTERNUMMER FÖR FASTIGHET  
BOSTADSHUS RESP. UTHUS KARTERAT EFTER HUSLIVET  
BOSTADSHUS RESP. UTHUS KARTERAT EFTER TAKKONTUREN, TRAPPA  
SKÄRMTAK  
STAKET  
STÖDMUR  
HÄCK  
VÄG  
SLÄNT  
VATTENLEDNING  
AVLOPPSLEDNING MED NEDSTIGNINGSBRUNN  
VATTEN- OCH AVLOPPSLEDNING I SAMMA RÖRGRAV MED NEDSTIG-  
NINGSBRUNN  
FASTSTÄLLD HÖJD PÅ GATA  
HÖJDKURVOR  
POLYGONPUNKT  
RUTNÄT

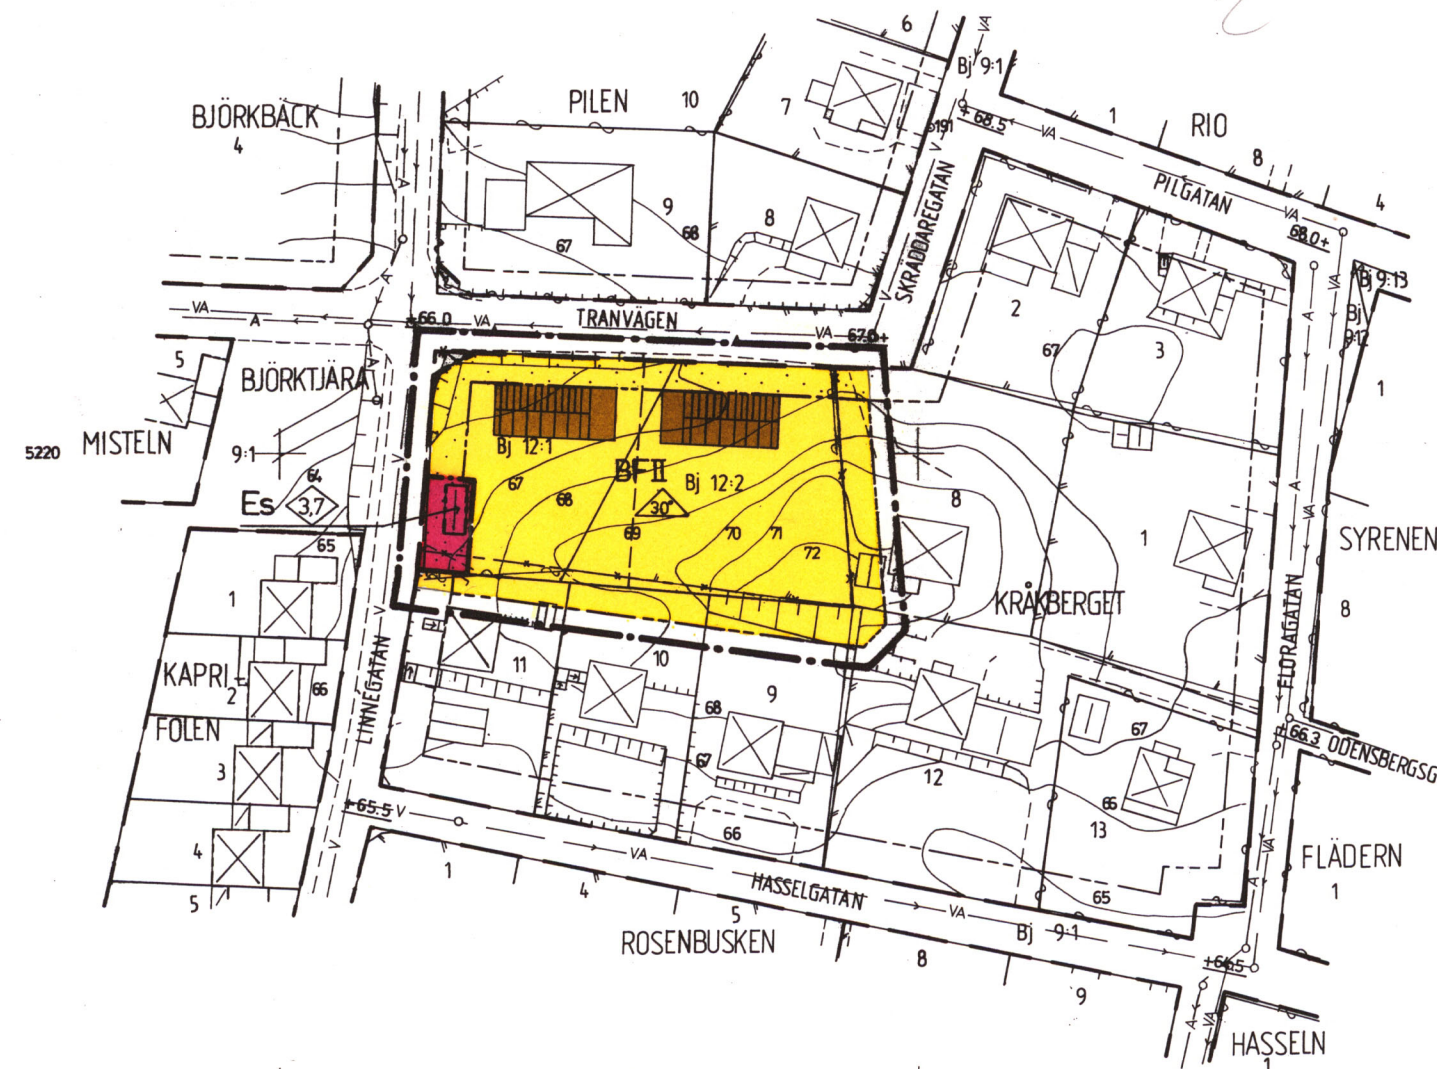

X=5120

Y=31240

31340

Kartans likhet med originalet betygas.

Stockholm den 29.9.1982

Libert Kartor

Christina Sjödal

C. Sjödal

1982:752