

Beteckningar:

GRUNDKARTA

	Fastighetsgräns
	Bostadshus- respektive uthus karterad efter takkonturen
	Staket
	Ägostagsgräns
	Högspänningsledning
	Barrskog respektive lövskog
	Åker
	Sankmark
	Väg
	Stig
	Dike, vattendrag
	Strandlinje
	Vattenyta
	Brunn, källa
	Väghöjd
	Nivåkurvor
	Polygonpunkt
	Gränspunkt
	Rutnätspunkt

BYGGNADSPANEKARTA

A. GRÄNSBETECKNINGAR

	Gränslinje belägen 6 m utanför planområdets verkliga gräns
	Byggnadsmarks- eller annan områdesgräns
	Bestämelsegräns
	Gränslinjer ej avsedda att fastställas

B. OMRÅDESBETECKNINGAR

	Allmän plats
	Vägmark
	Park
	Byggnadskvartier
	Område för bostadsändamål, fristående hus
	Specialområden, trafikområden
	Område för fordonsparkering
	Område för hamnändamål
	Område för upplagsplats för sopor
	Område för vattentäkt
	Vattenområden
	Vattenområde
	Vattenområde som får överbyggas

C. ÖVRIGA BETECKNINGAR

	Mark som inte får bebyggas
	Antal våningar
	Taklutning, maximal vinkel

Grundkarta upprättad 1976-03-26 av Lantmäteriets
Tekniska Enhet, Härnösand,
ingenjör Christer Silfvernagel

20 10 0 20 40 60 80 100 120 140 160 180 200 m

Skala 1: 2000

Ekvidistans 2.0m
Höjdsystem RH 70
Koordinatsystem = fristående
Mätclass IV

SKEDE 4:2

Grundsunda socken, Örnsköldsviks kommun,
Västernorrlands län.

Förslag till byggnadsplan för fritidsbebyggelse

Byggnadsplanekarta


Örnsköldsviks lantmäteridistrikt 1977-02-21

Reviderat 77-06-02 g.77-07-06

Sture Norberg
Distriktslantmätare
Dnr 168/75, Y6

Sture Norberg
Distriktslantmätare

HB 780118

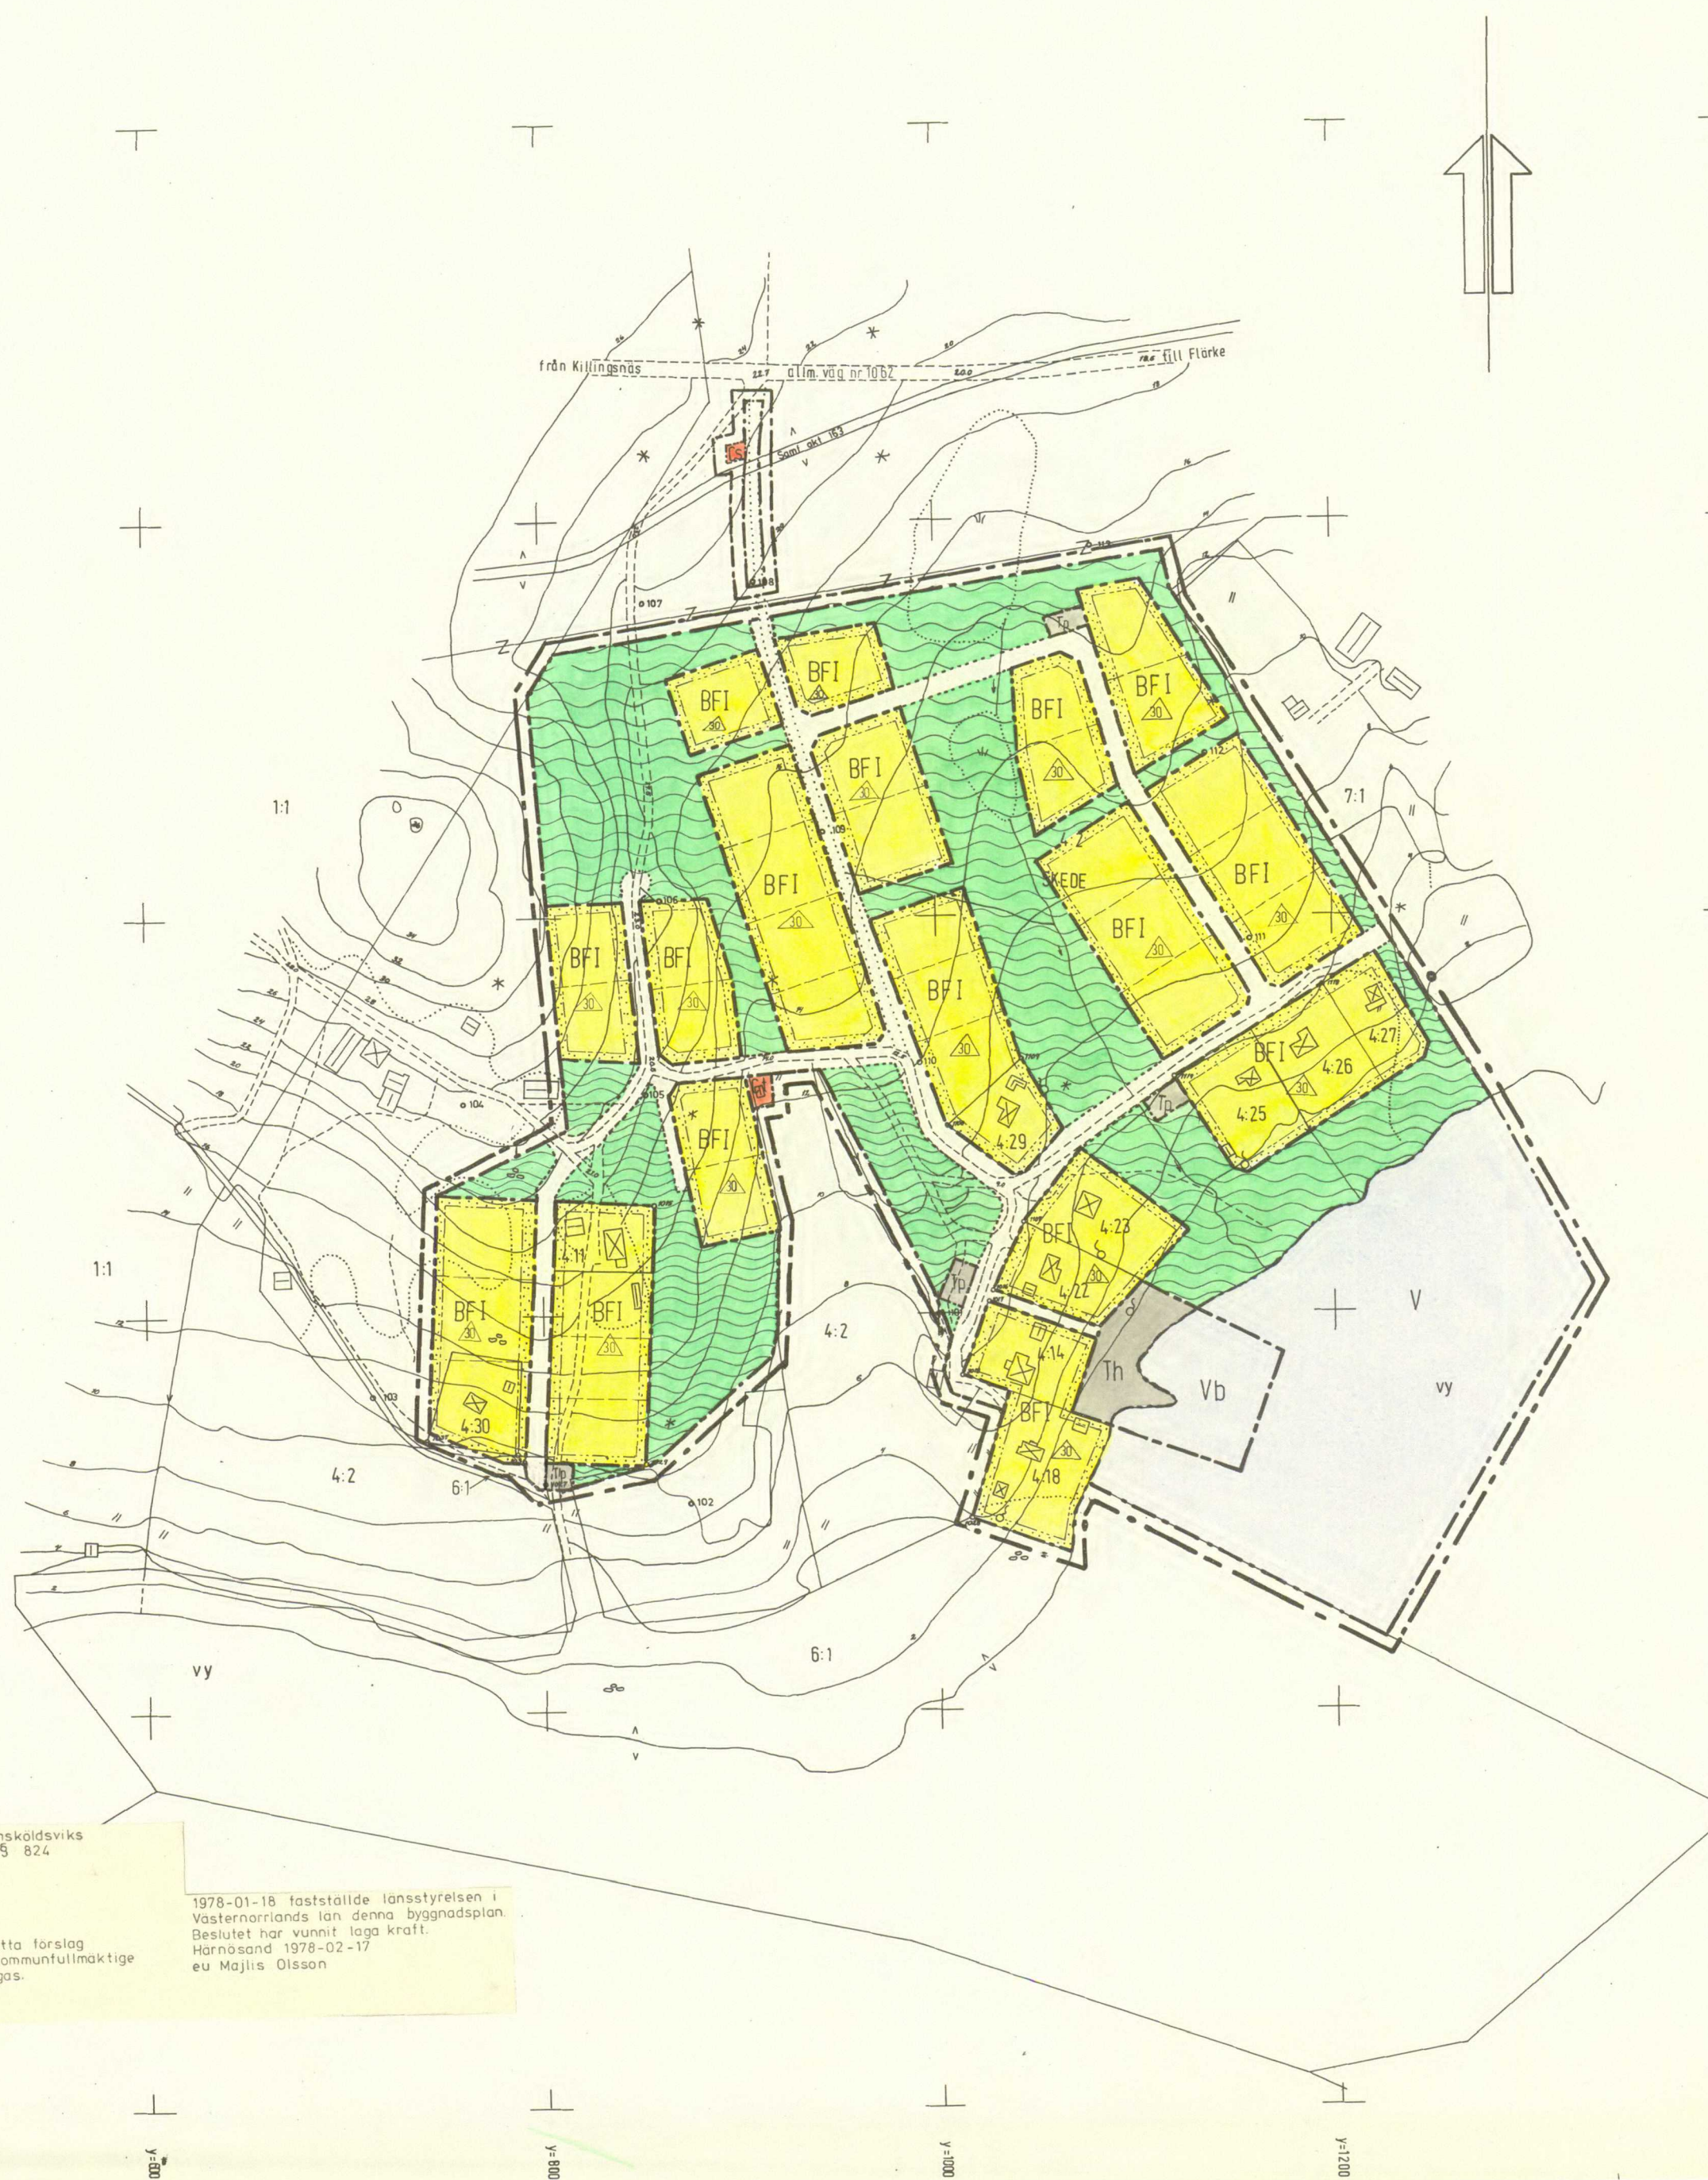

Tillhör byggnadsnämndens i Örnsköldsviks
kommun beslut den 2/6 1977 § 824
betygas

I tjänsten:
Gun-Marie Berggren

Den 29/8 1977 § 291 blev detta förslag
till byggnadsplan antaget av kommunfullmäktige
i Örnsköldsviks kommun, betygas.

I tjänsten:
Hans Gafvert

1978-01-18 fastställde länsstyrelsen i
Västernorrlands län denna byggnadsplan.
Beslutet har vunnit laga kraft.
Härnösand 1978-02-17
eu Majlis Olsson