

174 26UNUN

NORRTÄLJE KOMMUN



Förslag till byggnadsplan för del av
SKEBOBRUK, (SKEBO 1:146 m.fl.)
i UNUNGE socken.

Upprättat å stadsarkitektkontoret i NORRTÄLJE i okt. 1977.

Rev i juli 1978 och september 1978

Björn Cederström
BJÖRN CEDERSTRÖM
stadsarkitekt

Sven-Olov Granholm
SVEN-OLIV GRANHOLM
planarkitekt

Tillhör Kommunfullmäktiges
i Norrtälje kommun beslut
1978-11-28, § 303

Sten Sundström
skrivare

BETECKNINGAR

- byggnadsplanegräns
- områdesgräns
- bestämelsegräns
- illustrationslinjer
- gräns mellan väg och park ej avsedd att fastställas
- utfallsfärd
- utfallsfärd med stängelskyldighet

- väg
- park eller plantering

- A område för allmänt ändamål
- BFI Bs område för bostadsändamål, fristående hus resp. sammanbyggda hus
- Bq område för bostadsändamål med särskild miljöhänsyn
- BHF område för bostads- och handelsändamål
- Jm område för småindustri
- Gt område för bensinstation
- Cq område för samlingslokaler, särskild miljöhänsyn
- Es område för transformatorstation
- V vattenområde

- mark som icke får bebyggas
- mark tillgänglig för underjordiska ledningar
- antalet våningar
- byggnadshöjd

- fastighetsgräns
- fastighetsbeteckning
- befintligt hus
- väg
- staket, häck
- mur, slätt
- dike
- högspänningsledning
- nivåkurver


Grundkartan upprättad av K-KONSULT, Stockholm 1976 och kompl.
av Fastighetskontoret, Mättningssektionen i september 1977.

Nils Berggren
Nils BERGGREN
mättningsingenjör

Kopiera likhet med originalet
bestyrkes i tjänsten



SKALA 1:1000
0 50 100 m

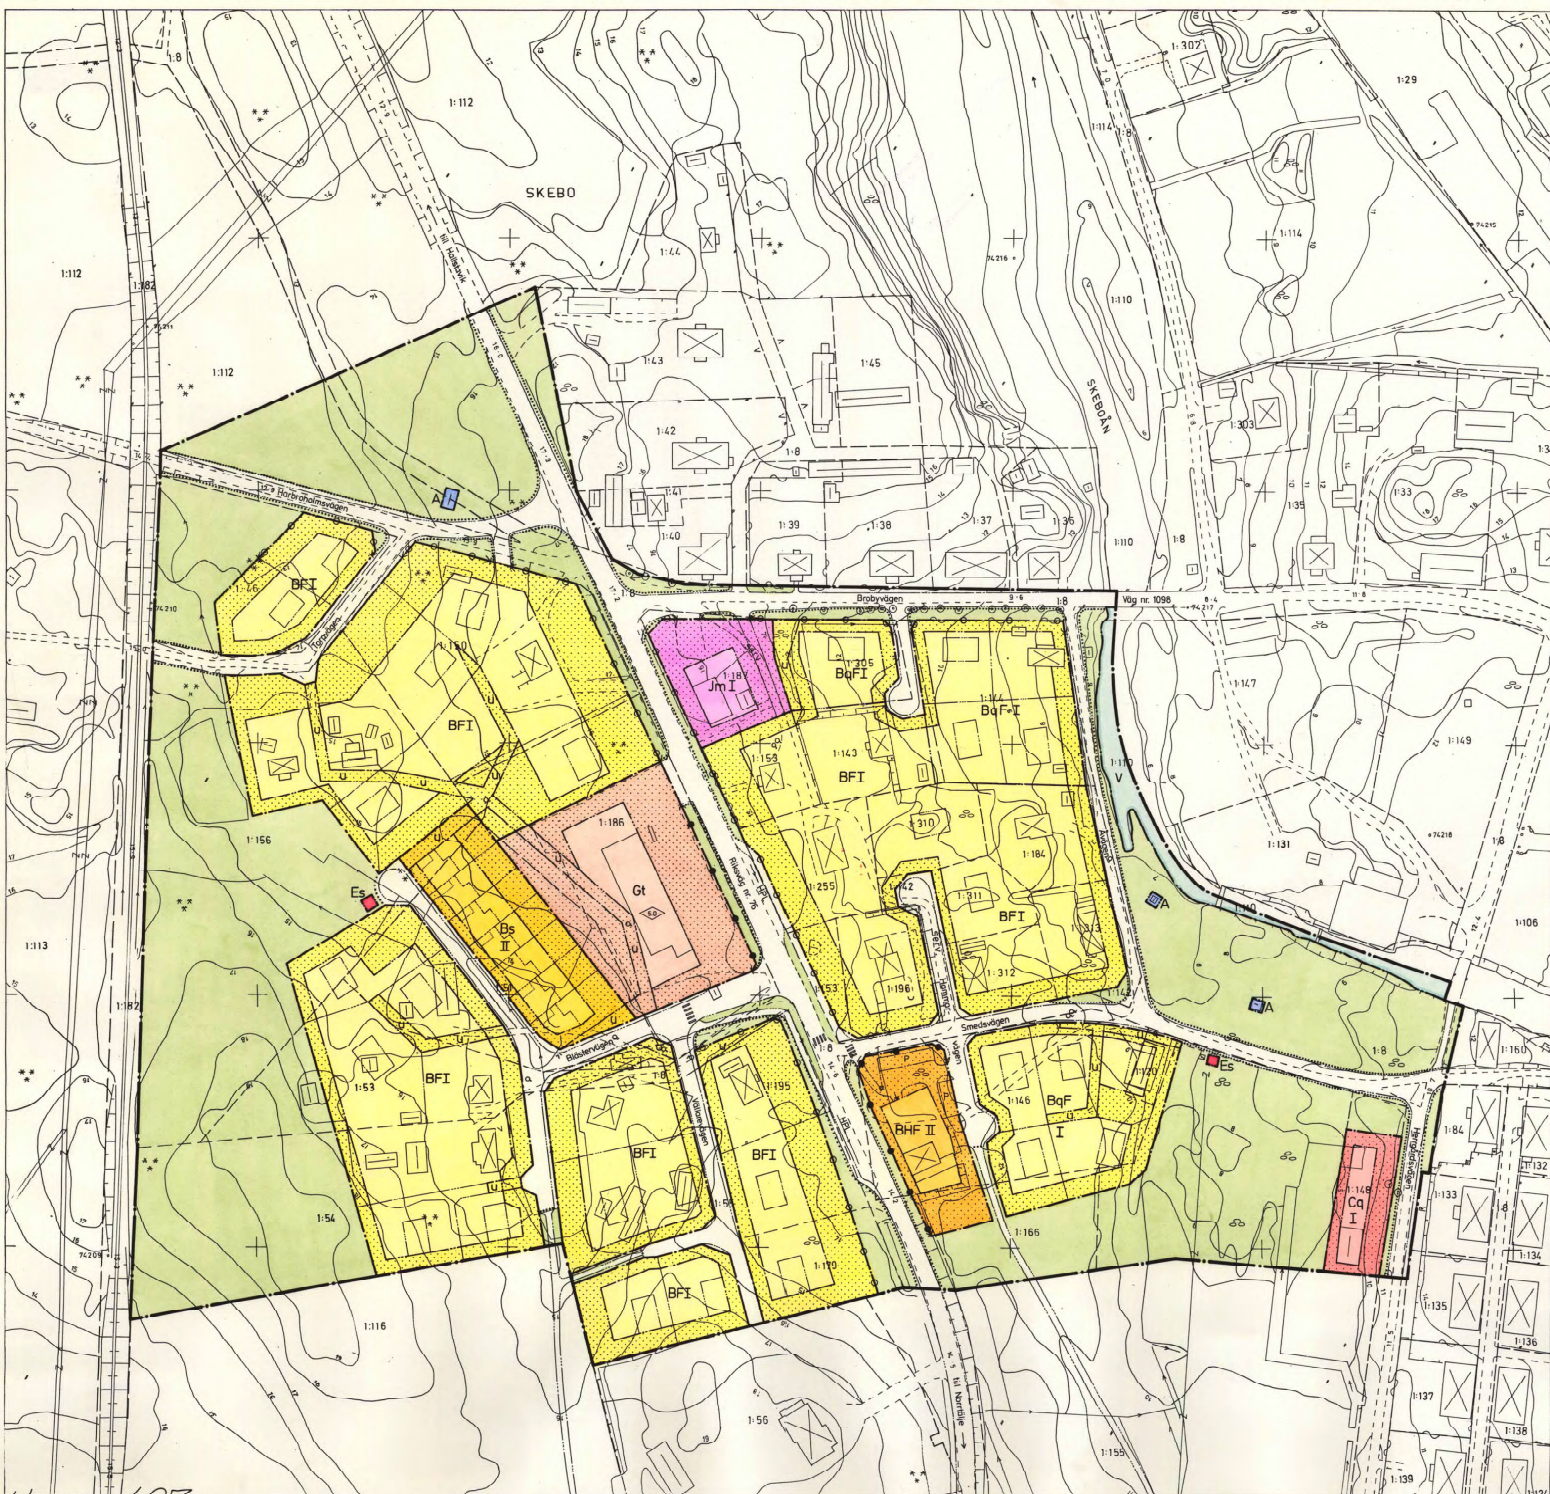

Ununge 427