


## PLANKARTA

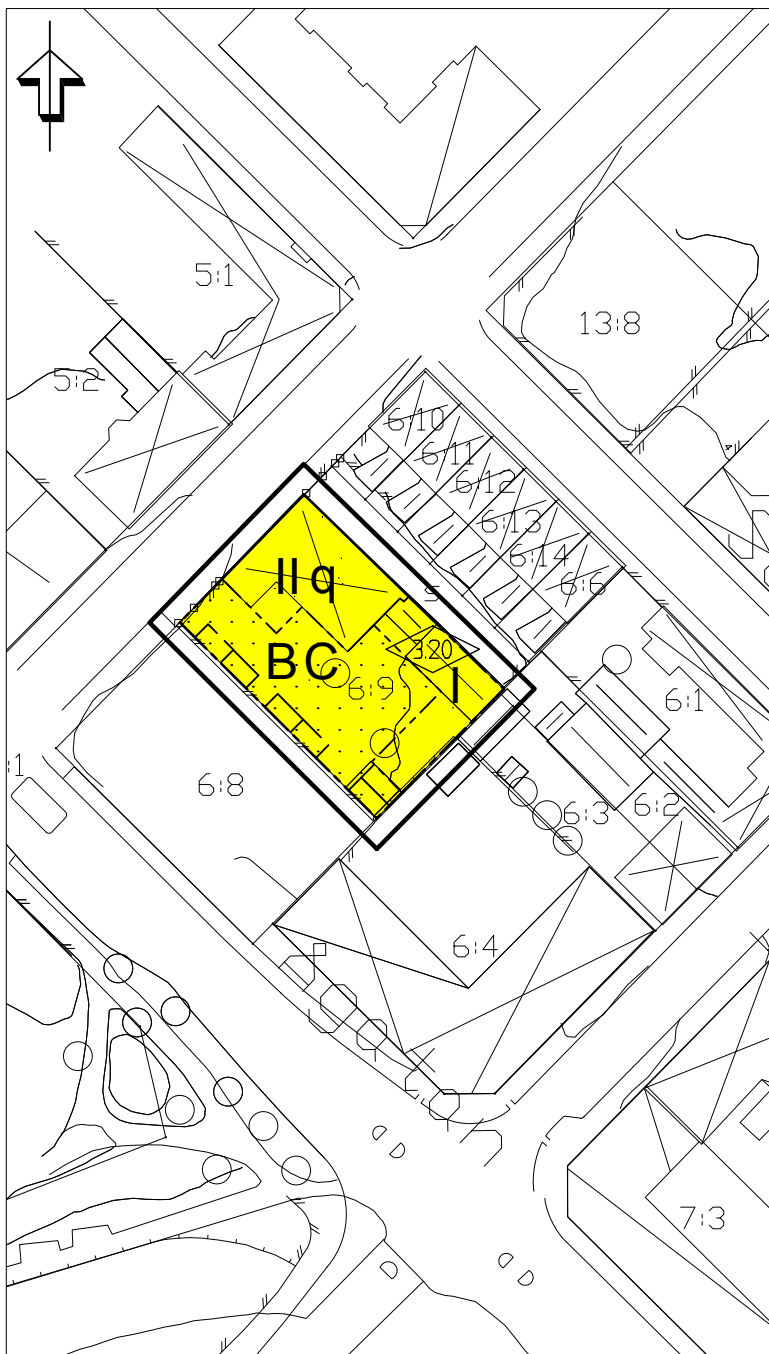

## PLANBESTÄMMELSER

Följande gäller inom områden med nedanstående beteckningar.  
Endast angiven användning och utformning är tillåten.  
Bestämmelser utan beteckning gäller inom hela planområdet.

### GRÄNSER

- — — Linje ritad 3 meter utanför planområdets gräns
- — — Användningsgräns
- — — Egenskapsgräns

### ANVÄNDNING AV ALLMÄNNA PLATSER

- BC Bostäder och centrumändamål

### BEGRÄNSNING AV MARKENS BEBYGGANDE

- Marken får inte bebyggas

### MARKENS ANORDNANDE

- För fastigheten skall redovisas hur parkeringsbehovet avses lösas motsvarande 1,0 platser per lägenhet samt 1,0 parkeringsplatser per rum i gästhem

### PLACERING; UTFORMNING; UTFÖRANDE

- Byggnadernas exteriör skall anpassas till omgivningen
- Vind får ej inredas
- Högsta antal våningar
- Högsta antal våningar
- Vardefull exteriör. Ändring av byggnadens fasad får inte förvansa dess karaktär.
- Högsta byggnadshöjd i meter

### ILLUSTRATIONER

- — — Illustrationslinje

### ADMINISTRATIVA BESTÄMMELSER

- Genomförandetiden är 15 år från den dag planen vinner laga kraft

TILL PLANEN HÖR FÖLJANDE HANDLINGAR:  
Planbeskrivning, 2005-09-02, rev. 2005-10-13  
Genomförandebeskrivning, 2005-09-02, rev. 2005-10-13  
Fastighetsförteckning, 2005-09-16

| ENKÖPINGS KOMMUN   |  | ANTAGANDEHANDLING                  |
|---|--|------------------------------------|
| <b>Detaljplan för</b><br><b>Centrum 6:9 Klara Hall</b><br>Enköpings kommun - enkelt planförfarande<br>Upprättad 2005-09-02, rev. 2005-10-13   |  | MBN beslut om samråd<br>2005-09-13 |
|   |  | MBN beslut om utställning<br>----- |
|   |  | MBN Antagande<br>2005-10-25        |
|   |  | Laga kraft<br>2005-12-02           |
|   |  | Genomförandetid<br>15 år           |
| Marianne Hagman<br>Planarkitekt   |  | Diarienummer<br>09/05              |
| Anna Gåderlund<br>Planarkitekt   |  | Plannummer<br>Dpl 388              |
| Skala 1:500 <div style="display: flex; align-items: center;"> <span style="margin-right: 5px;">0</span> <span style="margin-right: 5px;">5</span> <span style="margin-right: 5px;">10</span> <span style="margin-right: 5px;">15</span> <span style="margin-right: 5px;">20</span> <span style="margin-right: 5px;">25</span> <span style="margin-right: 5px;">50 m</span> </div> |  |                                    |