

FÖRSLAG TILL ÄNDRING AV STADSPLANEN FÖR KVARTERET SJÖMANNEN I LANDSKRONA

UPPGJORT I AUG. 1954 AV

H. de Shærenghol
STADSARKITEKT


GRUNDKARTA UPPRÄTTAD AV

Anders Persson
STADSIINGENJÖR

ÅR 1955 DEN 24 JANUARI BLEV DET Å DENNA KARTA TECKNADE FÖRSLAG TILL ÄNDRING AV STADSPLANEN FÖR KVARTERET SJÖMANNEN AV STADSFULLMÄKTIGE I LANDSKRONA ANTAGET; BETYGAR

EX OFFICIO:

Anders Persson
STADSFULLMÄKTIGES SEKRETERÄRE

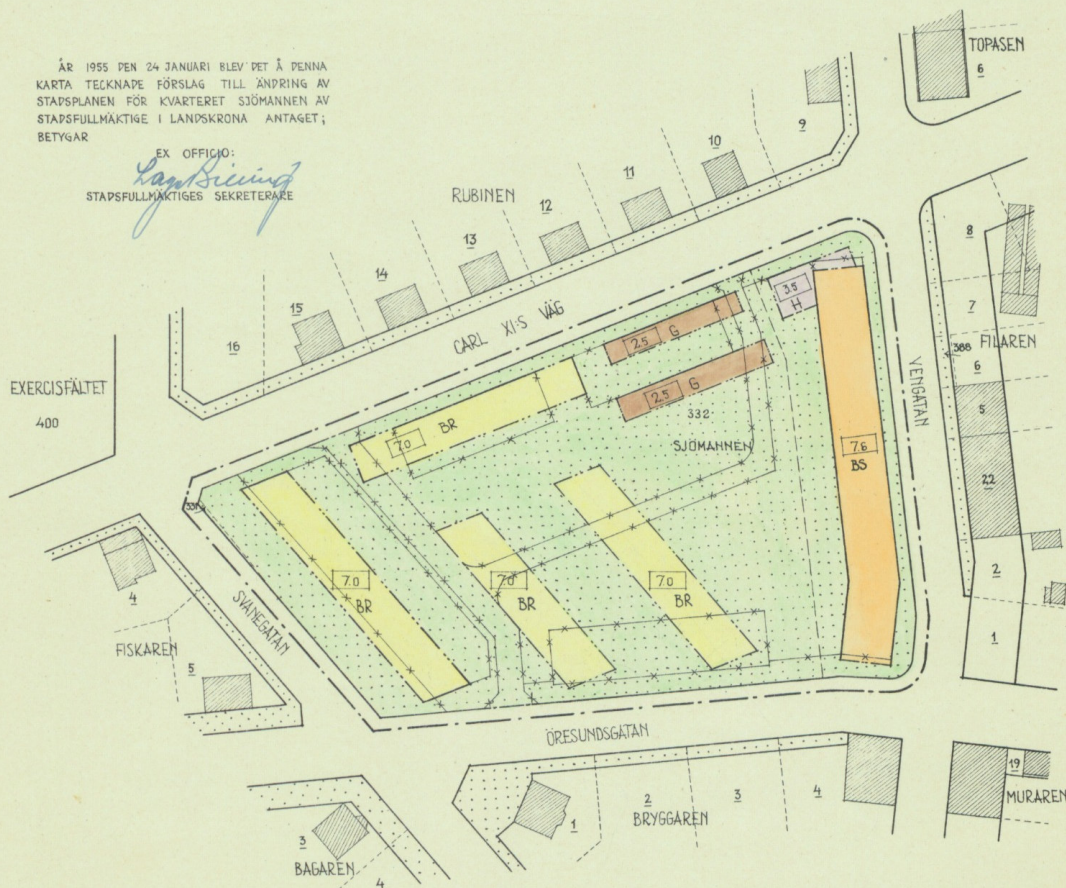

Stadsplanebestämmelser.

1. Med B betecknat område får användas endast för bostadsändamål.
2. Med R betecknat område får användas endast för bebyggelse med enfamiljs radhus.
3. Med G betecknat område får användas endast för garageändamål.
4. Med H betecknat område får användas endast för handelsändamål.
5. Med punktprickning betecknad mark får icke bebyggas.
6. Å med S betecknat område skall byggnad uppföras i gräns mot granntomt där sådan gräns förekommer inom området.
7. Å med siffra i rektangel betecknat område får bygg-
nad uppföras till högst den höjd i meter som siffran anger.

BETECKNINGAR:

---	STADSPLANGRÄNS BELÄGEN 3 METER UTANFÖR DET OMRADE FÖRSLAGET ANSER
---	GÄLLANDE OMRADES- OCH BESTÄMMELSEGRÄNS
---	GÄLLANDE OMRADES- OCH BESTÄMMELSEGRÄNS AVSEDD ATT UTGÅ
---	BESTÄMMELSEGRÄNS RESP. OMRADESGRÄNS
---	FÖRESLAGEN TOMTGRÄNS EJ AVSEDD ATT FASTSTÄLLAS
BS	OMRADE FÖR BOSTADSÄNDAMÅL, SAMMANHYGGDA HUS
BR	OMRADE FÖR BOSTADSÄNDAMÅL, RADHUS
G	OMRADE FÖR GARAGEÄNDAMÅL
H	OMRADE FÖR HANDELSÄNDAMÅL
...	MARK SOM ICKE FÅR BEBYGGAS
7.0	BYGGNADS HÖJD
332	BEFINTLIG BYGGNAD
---	FASTIGHETSBEDECKNING
---	FASTIGHETSGRÄNS

STADSIINGENJÖRSKONTOR

Arkivnummer

928

LANDSKRONA

1947X

0 5 10 20 30 40 50 60 70 80 90 100 M.

SKALA 1:1000.

Rhodi Margareta Ericson



Genom beslut den 10 mars 1955, vilket numera nämnd Lars Hagst, har lämnats i Landskrona stadsfullmäktige för att den nämnda karta inlämnade förslag till stadsplaneändring. Utlämnat i landskronastad den 23 april 1955. F. Persson

Stadsarkitekt
H. de Shærenghol