
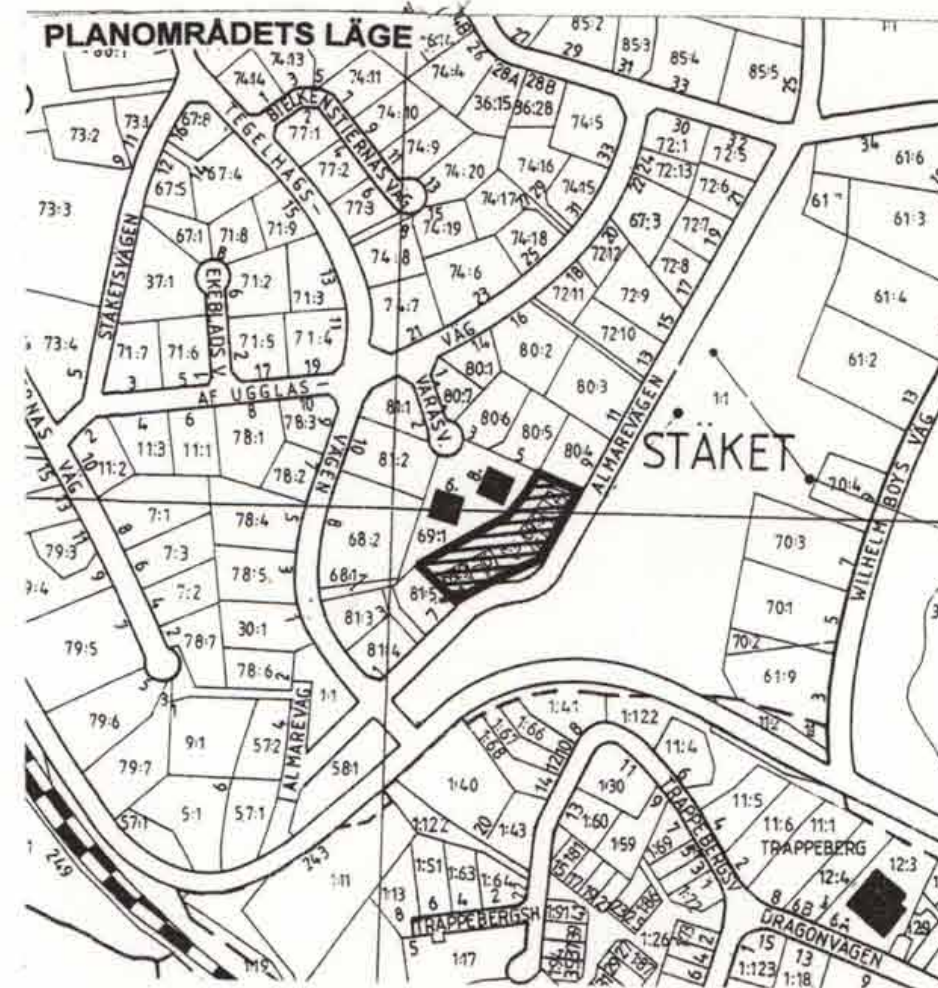


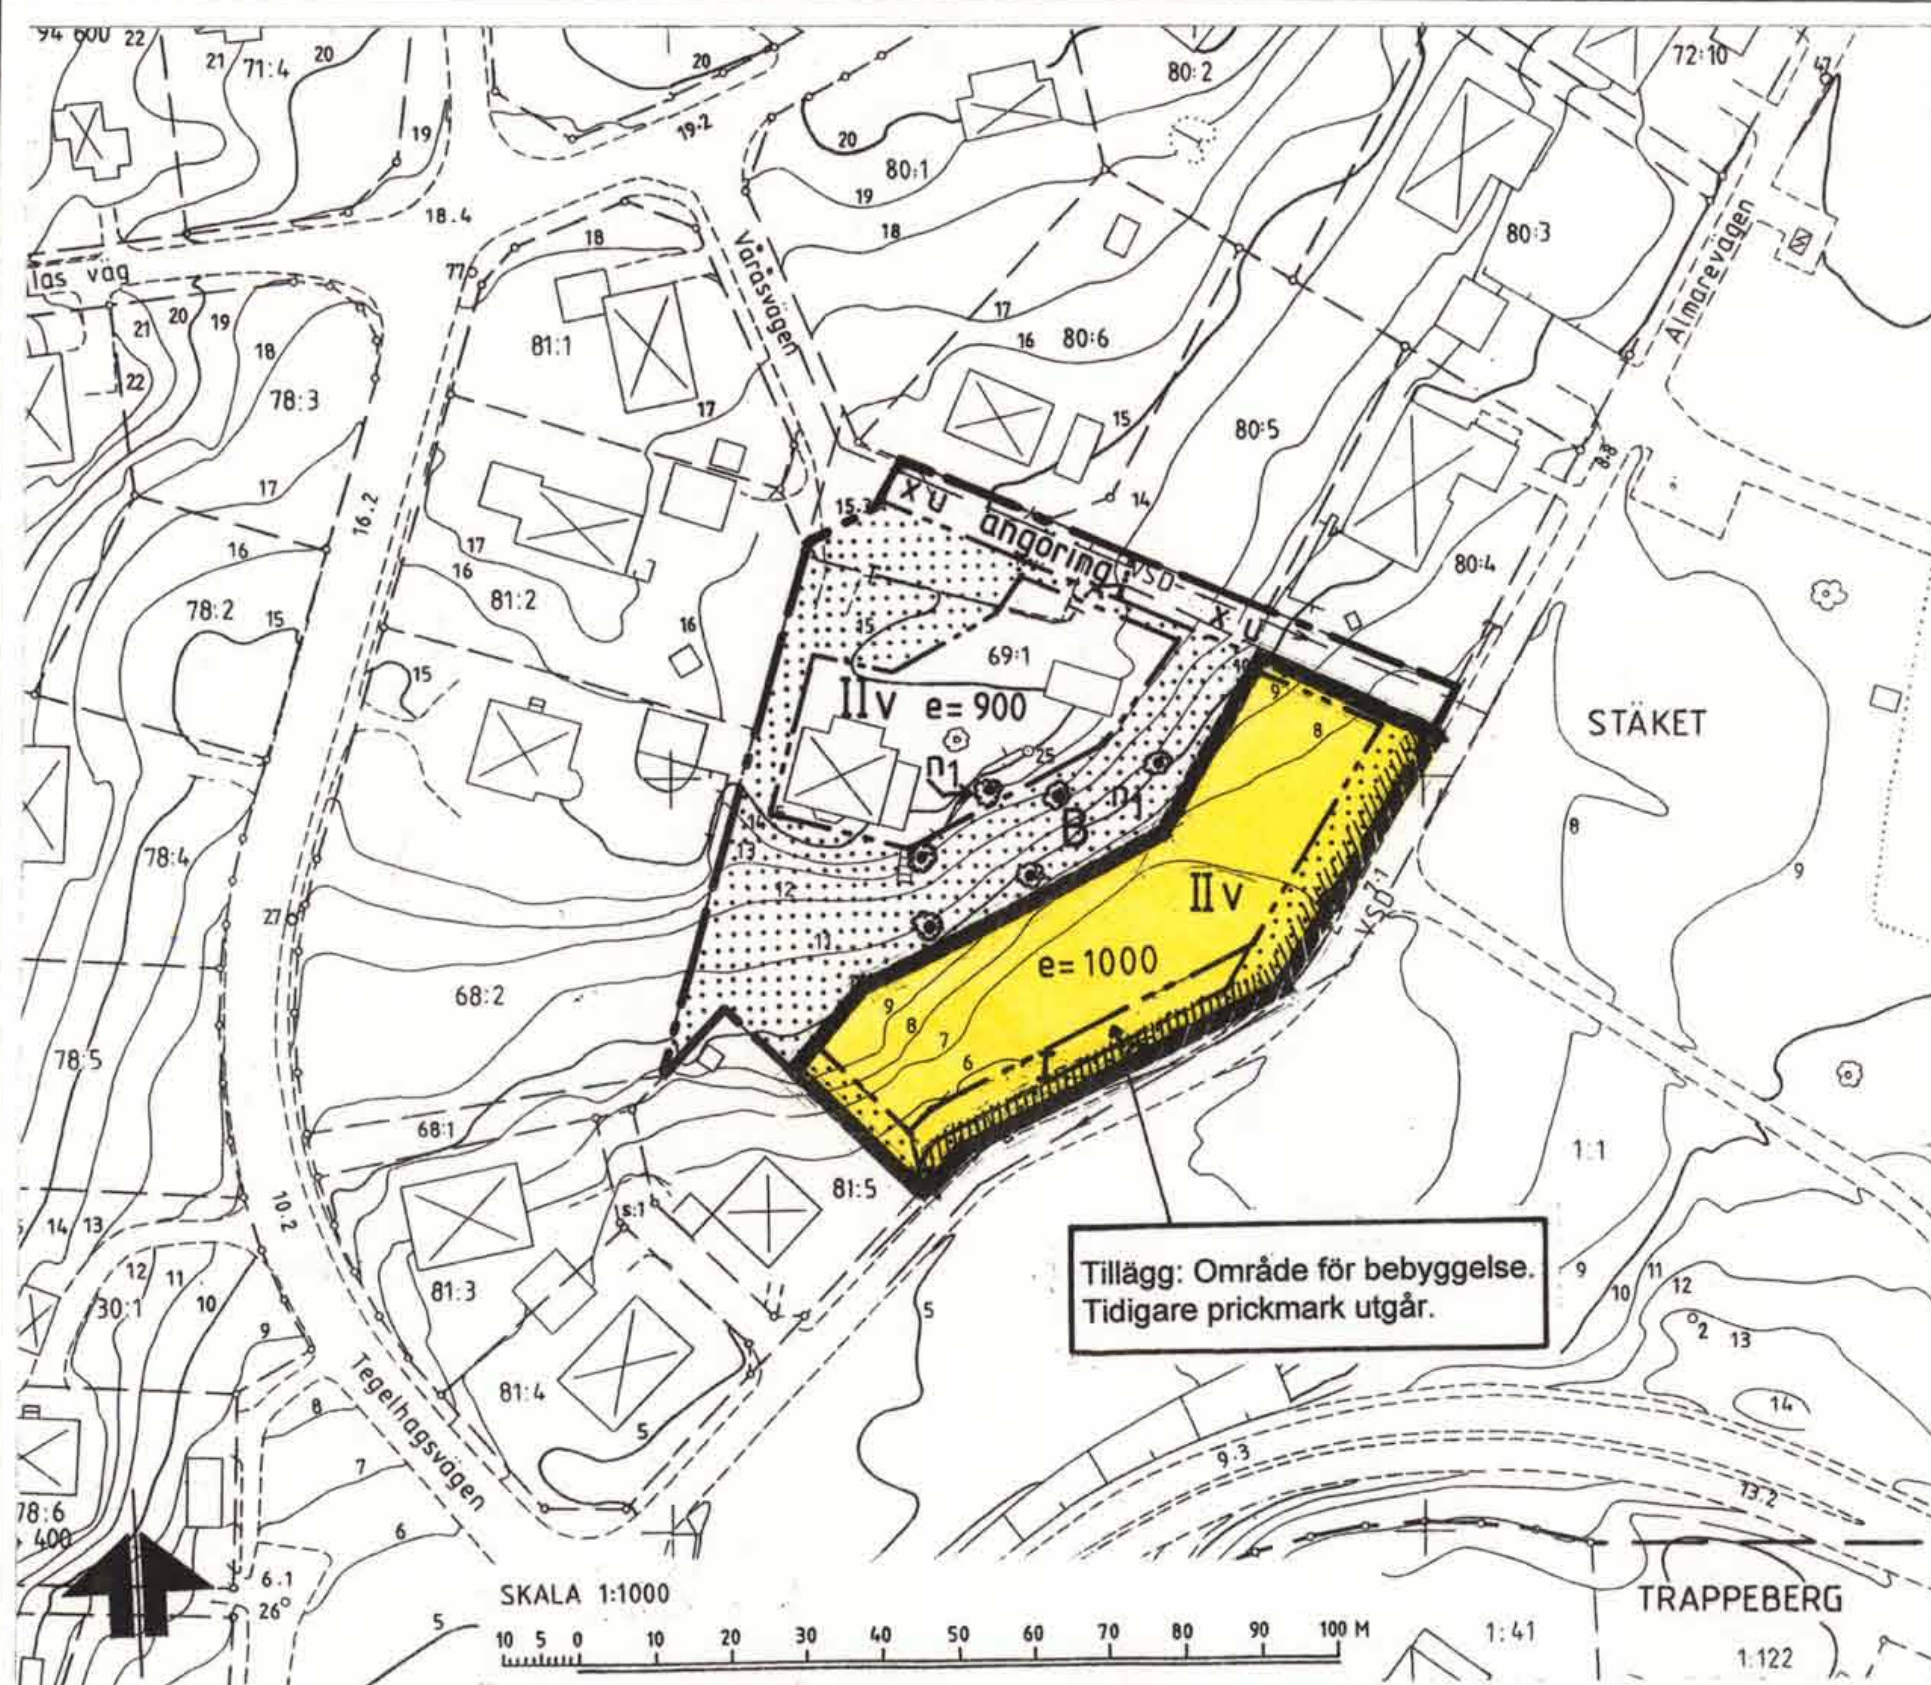

Tillägg till PLANBESTÄMMELSER

Följande gäller inom avgränsat område. Underliggande detaljplan fastställd 1993-09-22 gäller jämsides. Planbestämmelser som utgår är överkorsade.

GRÄNSBETECKNINGAR

Gräns för område där tillägg till planbestämmelse ska gälla

PLACERING, UTFORMNING, UTFÖRANDE

II Hösta antal våningar

Tillägg till PLANBESKRIVNING

Planändringens syfte

Syftet med planändringen är att tillåta bebyggelse i ett plan närmare befintlig gata med möjlighet till skyddad uteplats i sydostläge.



Ändrar detaljplan
Akt 0123-P93/0826



Ändring av detaljplan

Tillägg till plankarta och bestämmelser, illustration med beskrivning

Enkelt planförfarande

SAMRÅD
2000-05-03 *ML*
UNDERRÄTTELSE
2000-05-08 *ML*

REVIDERAD

LÄNSST.BESLUT
2000-06-21 *Bo*
ANTAGEN
2000-06-08 *Bo*
LAGA KRAFT
2000-07-07 *Bo*

VÄRHUSGÅRDEN

Del av fastigheten Stäket 69:1 samt fastigheterna Stäket 69:2 - 69:9

MILJÖ- OCH STADSBYGGNADSKONTORET

Eva Maria Persson
Eva Maria Persson
T f stadsarkitekt

Madeleine Lundbäck
Madeleine Lundbäck
Planarkitekt

P 6/00 St

PLANHANDLINGAR:
Tillägg till plankarta
med best. och illustration
med besk.

M785