

Förslag till ändring av stadsplanen för Sundsvall beträffande kvarteret Cupido

239

Beteckningar


Grundkarta (befintliga förhållanden)

- gällande kvarters- och bestämmelsegränser
- fastighetsgränser
- byggriad
- +0.0 gällande gatuhöjd
- 0,0000 fastighetsbeteckning

Stadsplanekarta

- linje dragen 5 mm utanför det område som förslaget omfattar
- gällande kvartersgränser
- gällande kvartersgränser som föreslås utgå
- gator och kvartersgränser
- särskild områdesgränser
- bestämmelsegränser
- [BH] område för bostads- och handelsändamål
- [H] område för handelsändamål
- överbbyggd gård
- x, t mark tillgänglig för allmän gångtrafik
- IV-V antal våningar
- +0.0 gällande gatuhöjd
- 000 byggriads höjd

Expeditionen

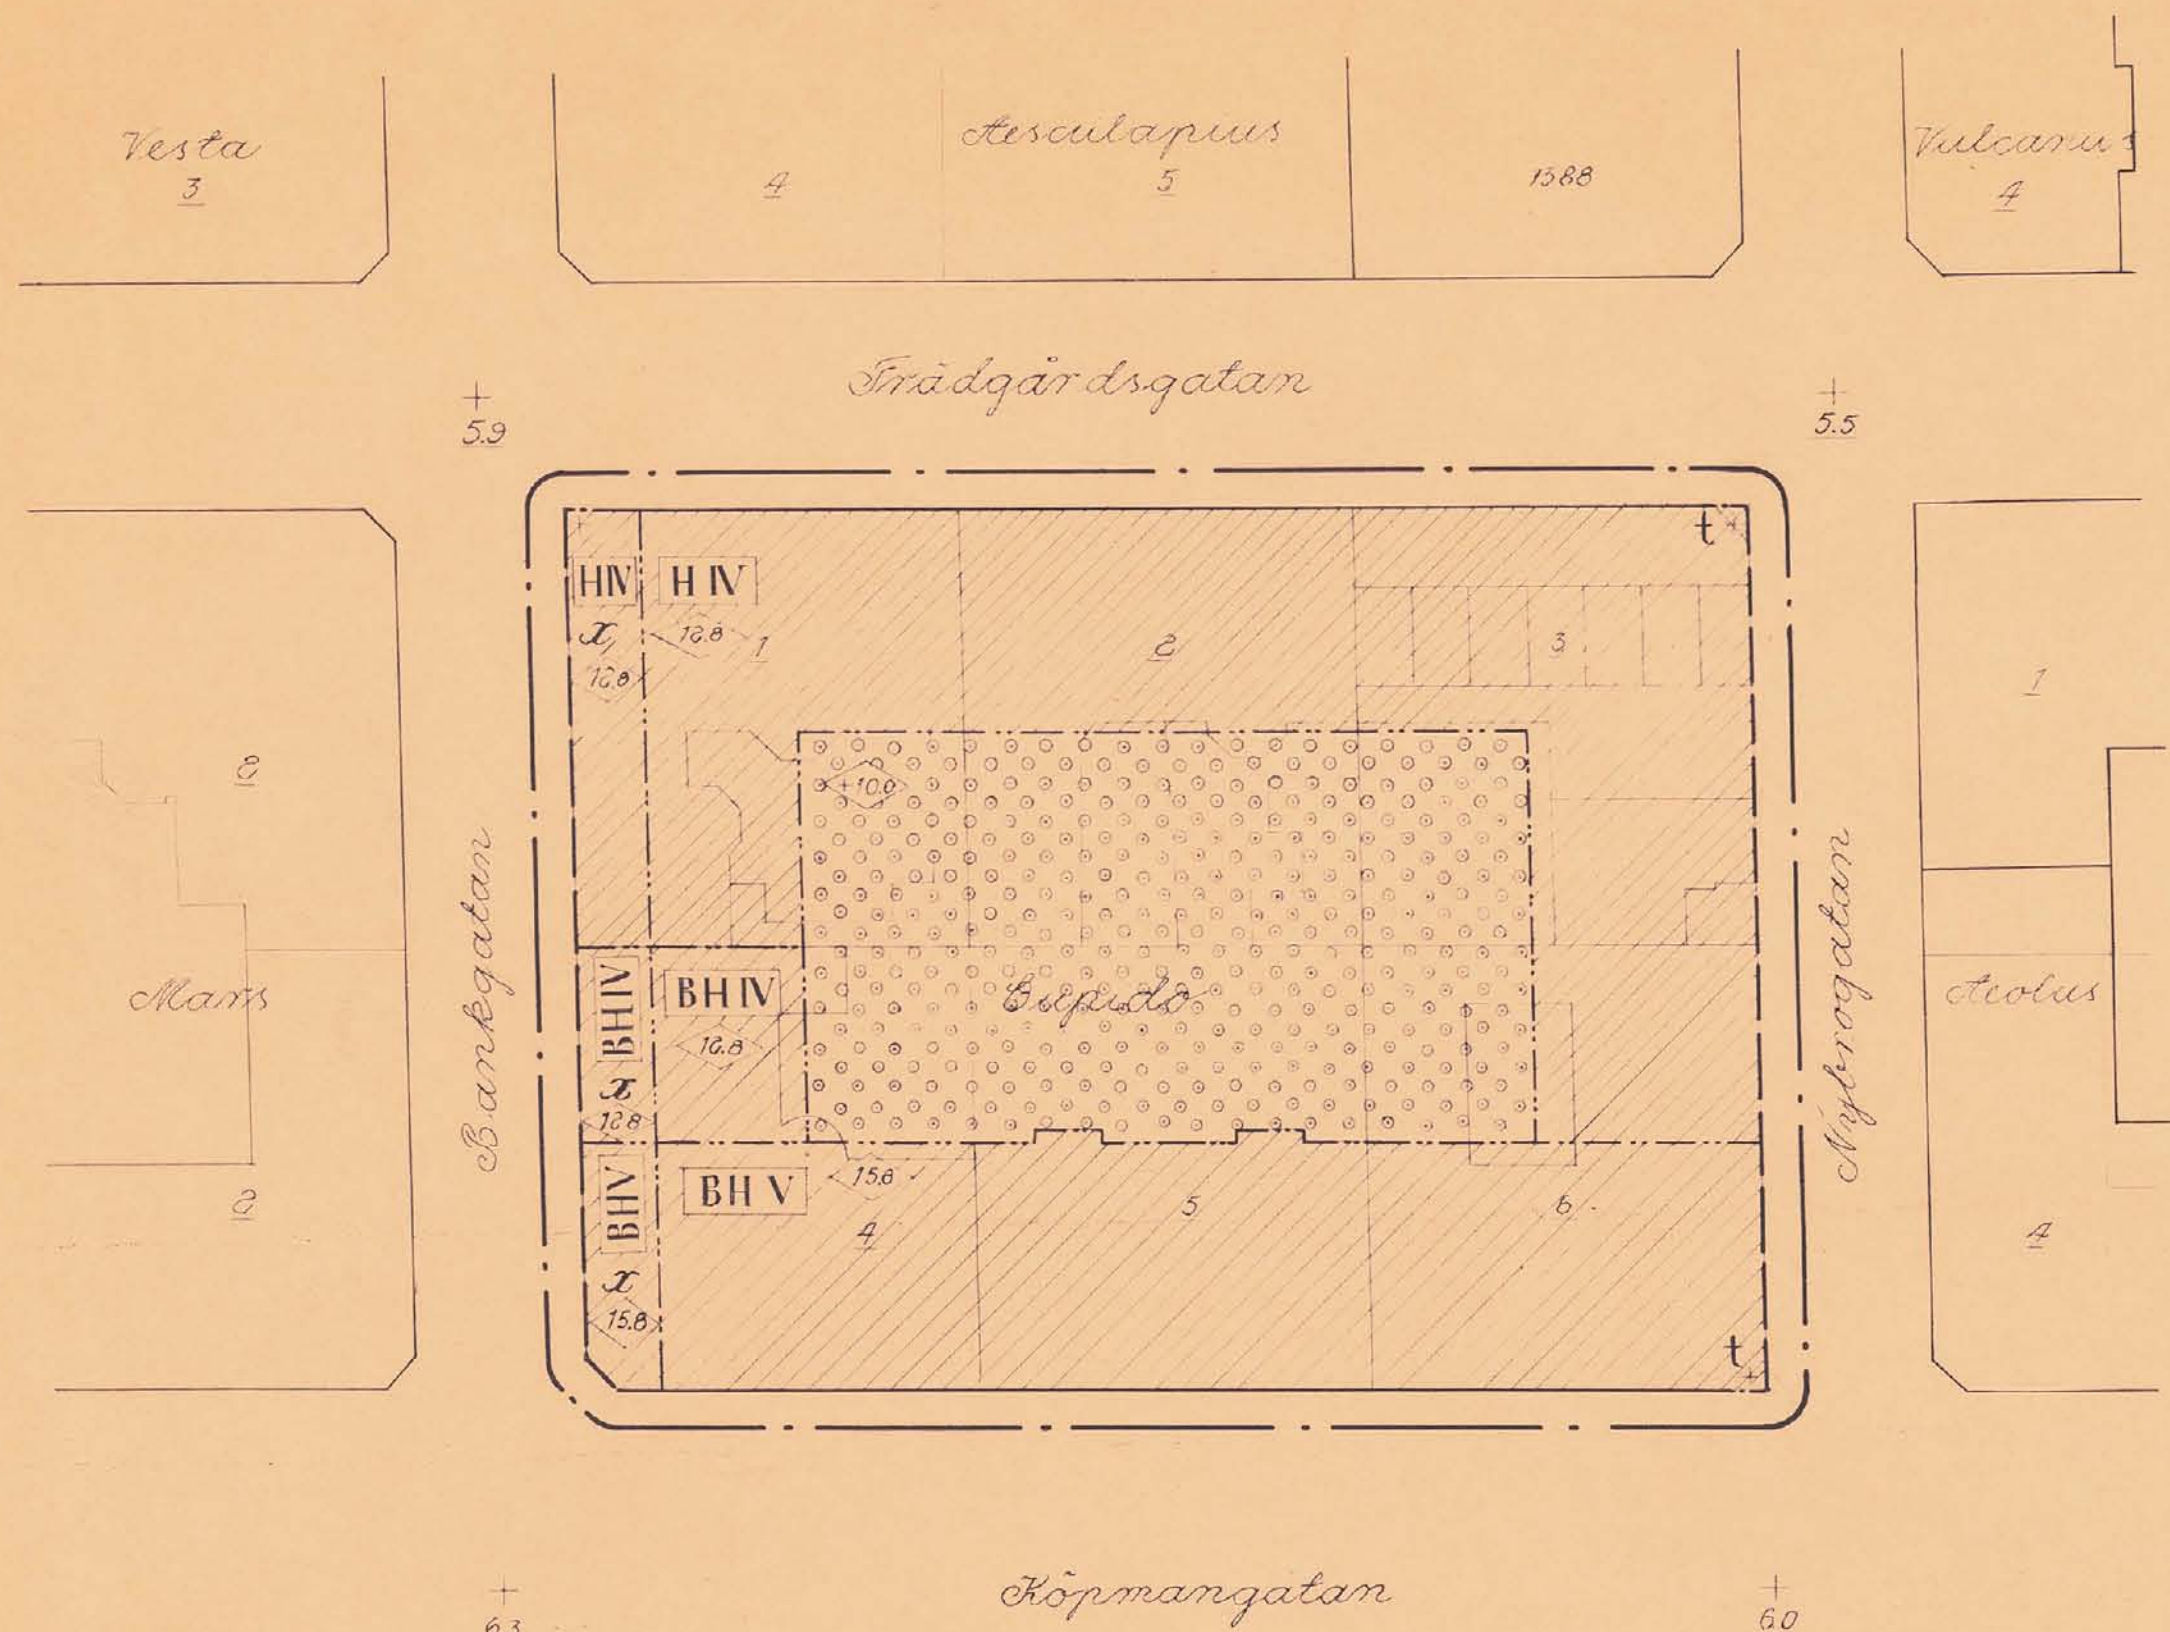

Antaget av stadsfullmäktige i Sundsvall
den 15 mars 1965

Stadsfullmäktiges sekreterare

65 30 juli

Andersson

Sundsvall den 6 mars 1964

Hans Sjölysten

S 239

Skala 1:400

0 10 20 30 40 50 60 70 80 90 100 m