

Förslag till byggnadsplan för del av fastigheterna

Uppnäs 1¹⁹ och 1²¹

i Rådmansö socken, Frötuna kommun,
av Stockholms län;
upprättat år 1957 av

Olof Dahlvist
Lantmålare

Beteckningar Befintliga förhållanden

-  Polygonpunkt
-  Punkt i rutnät
-  Gränsmärke
-  Gräns för fastighet
-  Strandkontur
-  Staket
-  Berg
-  Sandmark
-  Väg

Byggnadsplaneförslaget

-  Gräns för byggnadsplan
-  Områdesgräns
-  Bestämelsegräns
-  Gränslinje ej avsedd att fastställas
-  Tomtgräns ej avsedd att fastställas
-  Område för bostadsändamål
-  Område som får överbyggas
-  Mark som ej får bebyggas
-  Allmän plats park
-  Vägmark
-  Område som ej får överbyggas


År 1957 den 21 februari fastställdes denna
byggnadsplan på sitt lästyrebeslut samma dag
närmare utvisar; och må enligt 150 § 3 st. byggnadslagen talan icke
fullföljas mot nämnda beslut, varför detsamma omedelbart vunnit
laga kraft, betygar, Stockholm å landskansliet som ovan.

På tjänstens vägnar:

Bo Ljungberg

Kopians likhet med originalet
betygas i tjänsten:

Malmoström

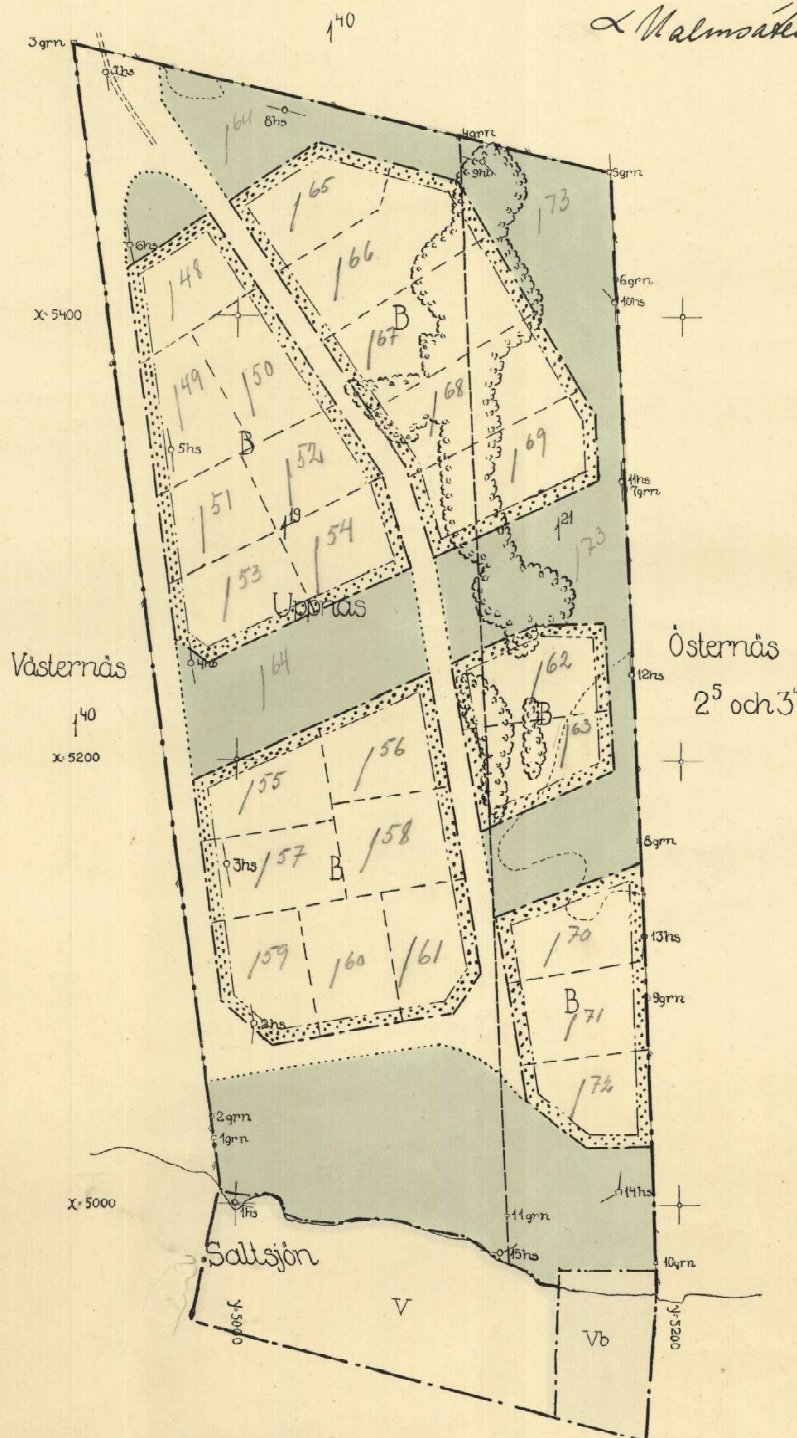

0 20 40 60 80 100 120 140 160 180 200

Skala 1:2000