


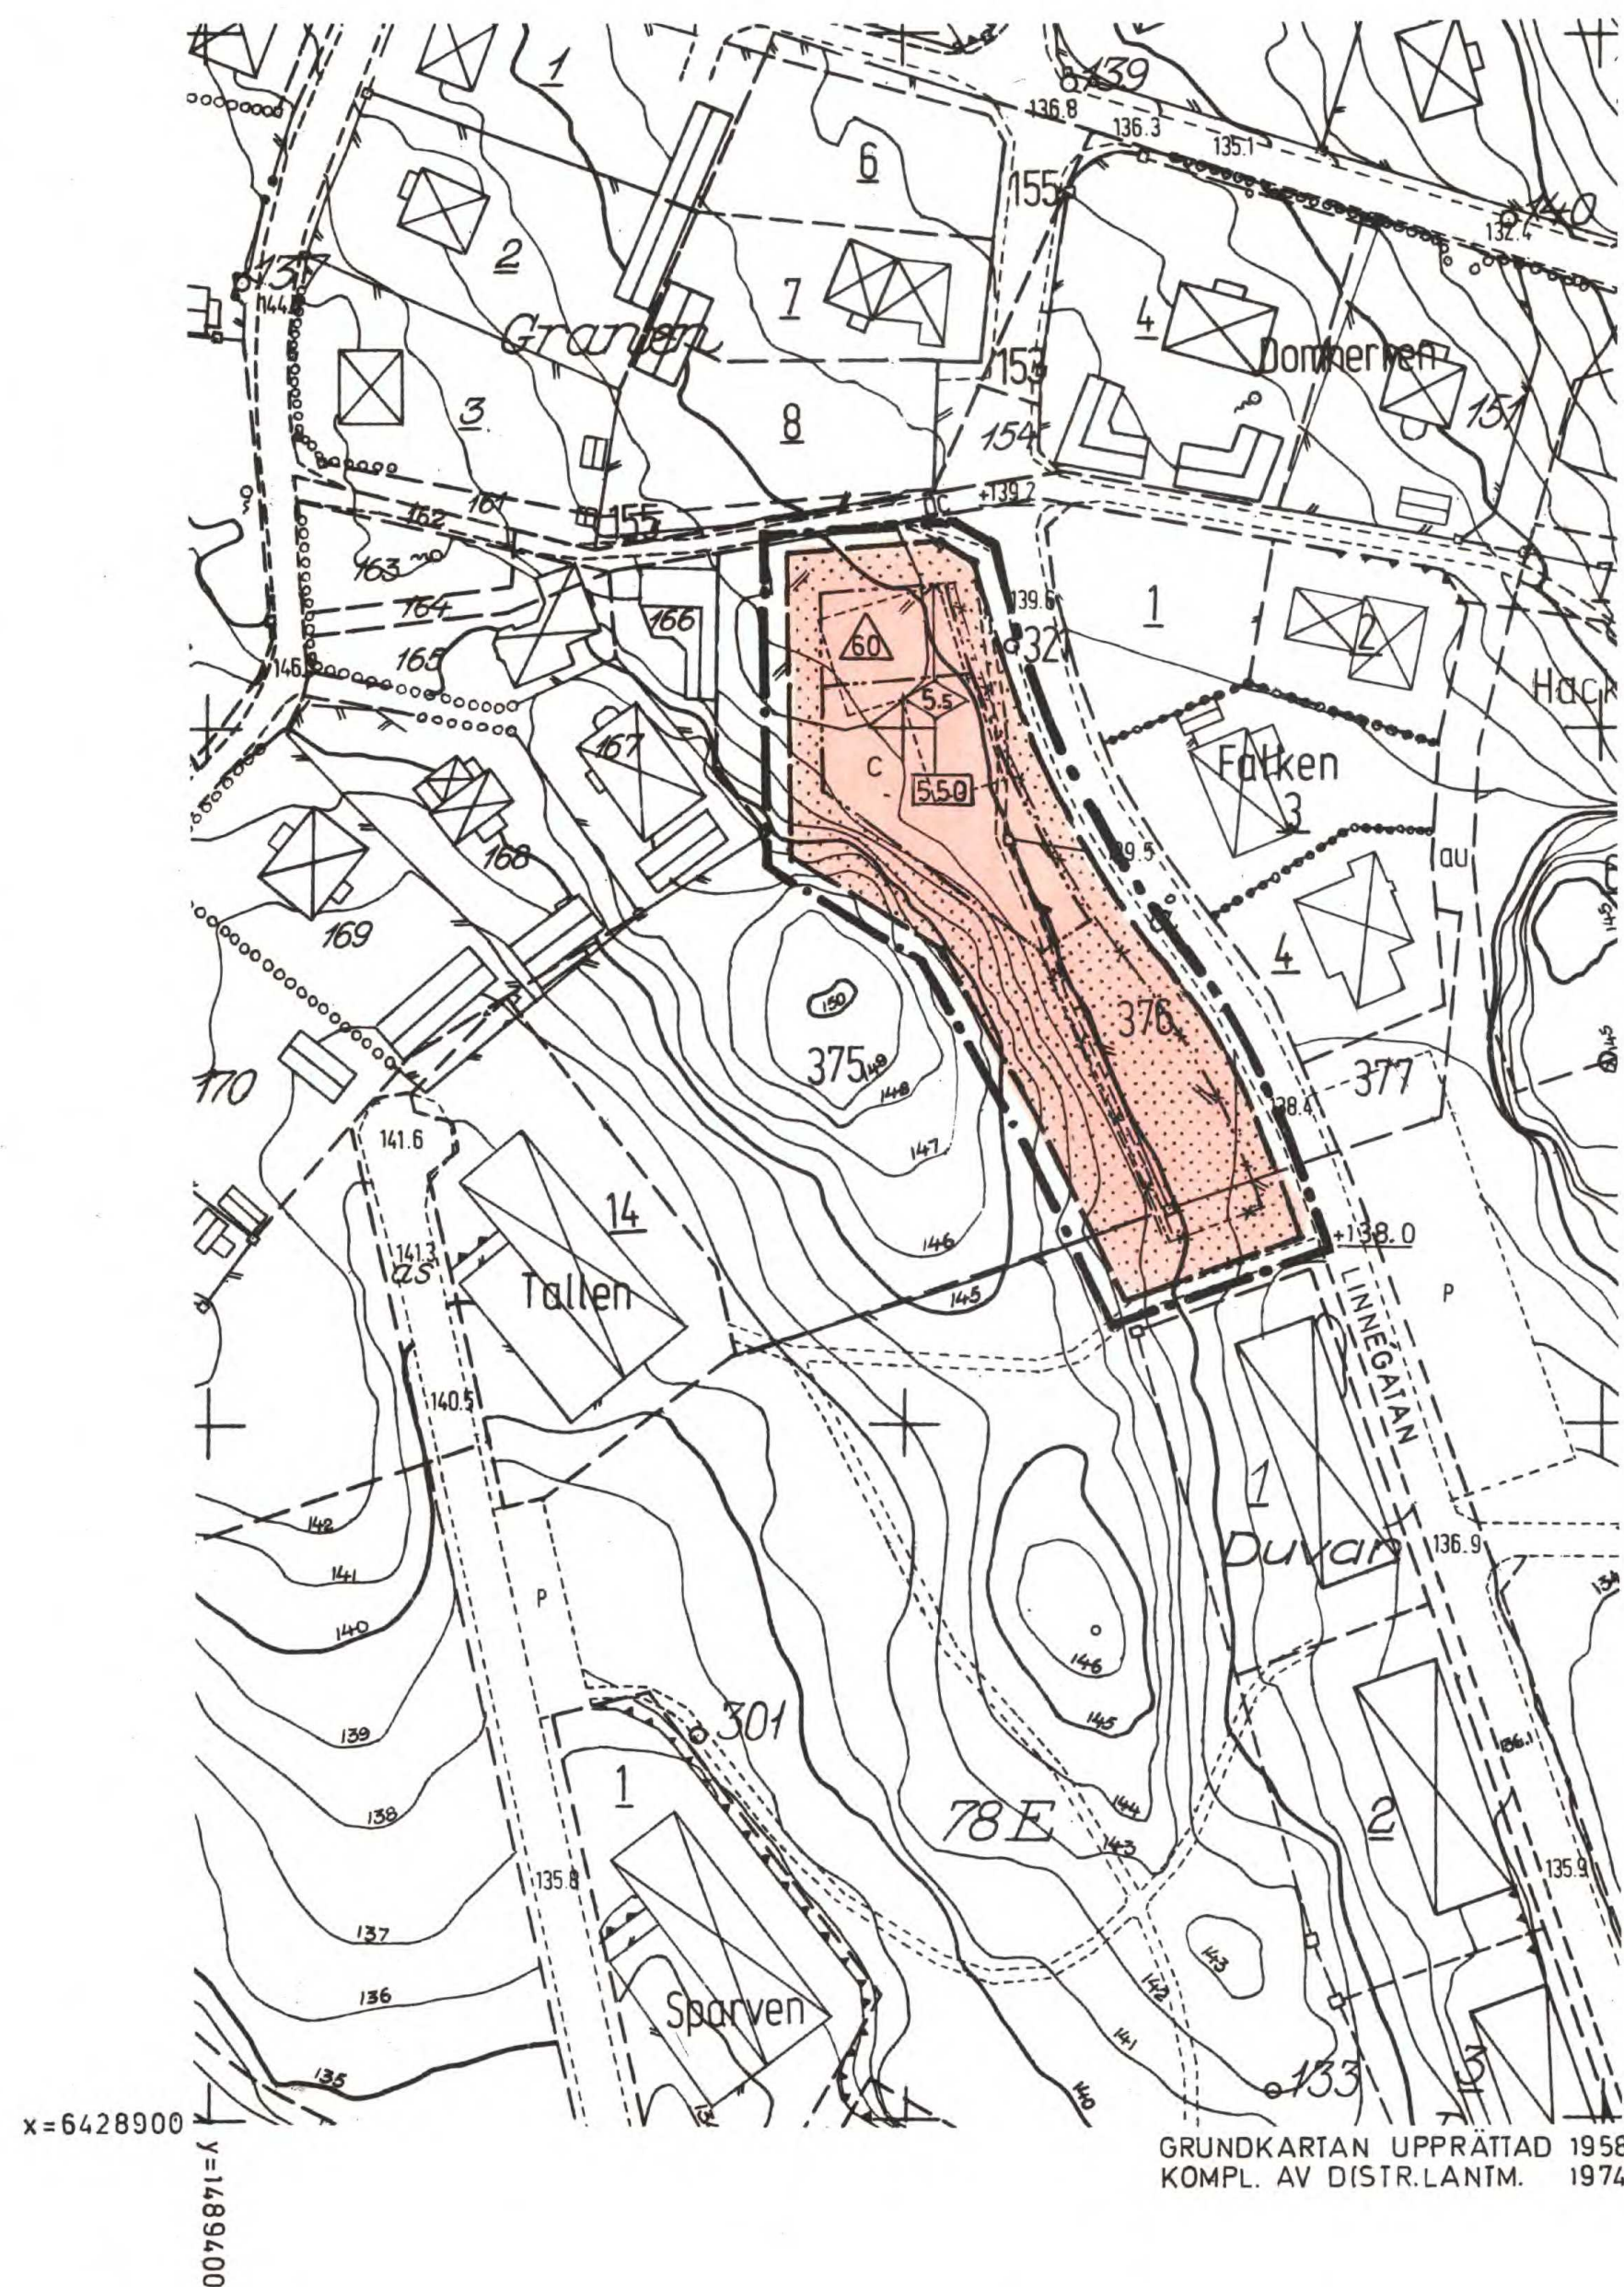

Tillhör byggnadsnämndens i Kinda
kommun beslut 74 11 06 § 349
Heine Stenlöv
Bn sekr.

Tillhör kommunfullmäktiges i Kinda
kommun beslut med antagande 74 12 19
§ 186
På kommunfullmäktiges vägnar
Wille Sandelius
Kf ordf.

Länsstyrelsen i Östergötlands län har
den 10/3 1975 genom beslut, mot vilket
talan ej må föras, fastställt detta för-
slag; betygas i tjänsten
M Allvin Köhnberg

Kopians likhet med originalet betygas.
Stockholm den 17.6 1975
LiberKartor
Ann Sandberg
A Sandberg

BETECKNINGAR

GRUNDKARTA

- nivåkurvor
- befintlig huvudbyggnad resp uthus
- fastighetsbeteckningar
- punkt i polygonnät
- staket
- häck
- väg
- fastighetsgräns

PLANKARTA

GRÄNSER

- stadsplanegräns belägen 3 m utanför det område förslaget avser
- gällande områdesgräns avsedd att bibehållas
- " bestämelsegräns " "
- " " avsedd att utgå
- bestämmelsegräns
- gränslinje ej avsedd att fastställas

OMRÅDE

- C byggnadskvarter, område för samlingslokaler

ÖVRIGA BETECKNINGAR

- mark som icke får bebyggas
- gatuhöjd
- tillåten byggnadsyta i m²
- byggnadshöjd
- taks lutningsvinkel i grader
- gällande gatuhöjd

SKALA 1:1000
10 0 50 100 m

1:2000 1/2

FÖRSLAG TILL ÄNDRING AV STADSPLAN FÖR
STG 375 o. 376 i KISA
KINDA KOMMUN
MISSIONSKYRKA

UPPRÄTTAD 24 OKT 1974

Jan Wahlstein
JAN WAHLSTEIN
STADSARKITEKT