


Äp Saltarö 3:333
(01KS/0600-301)

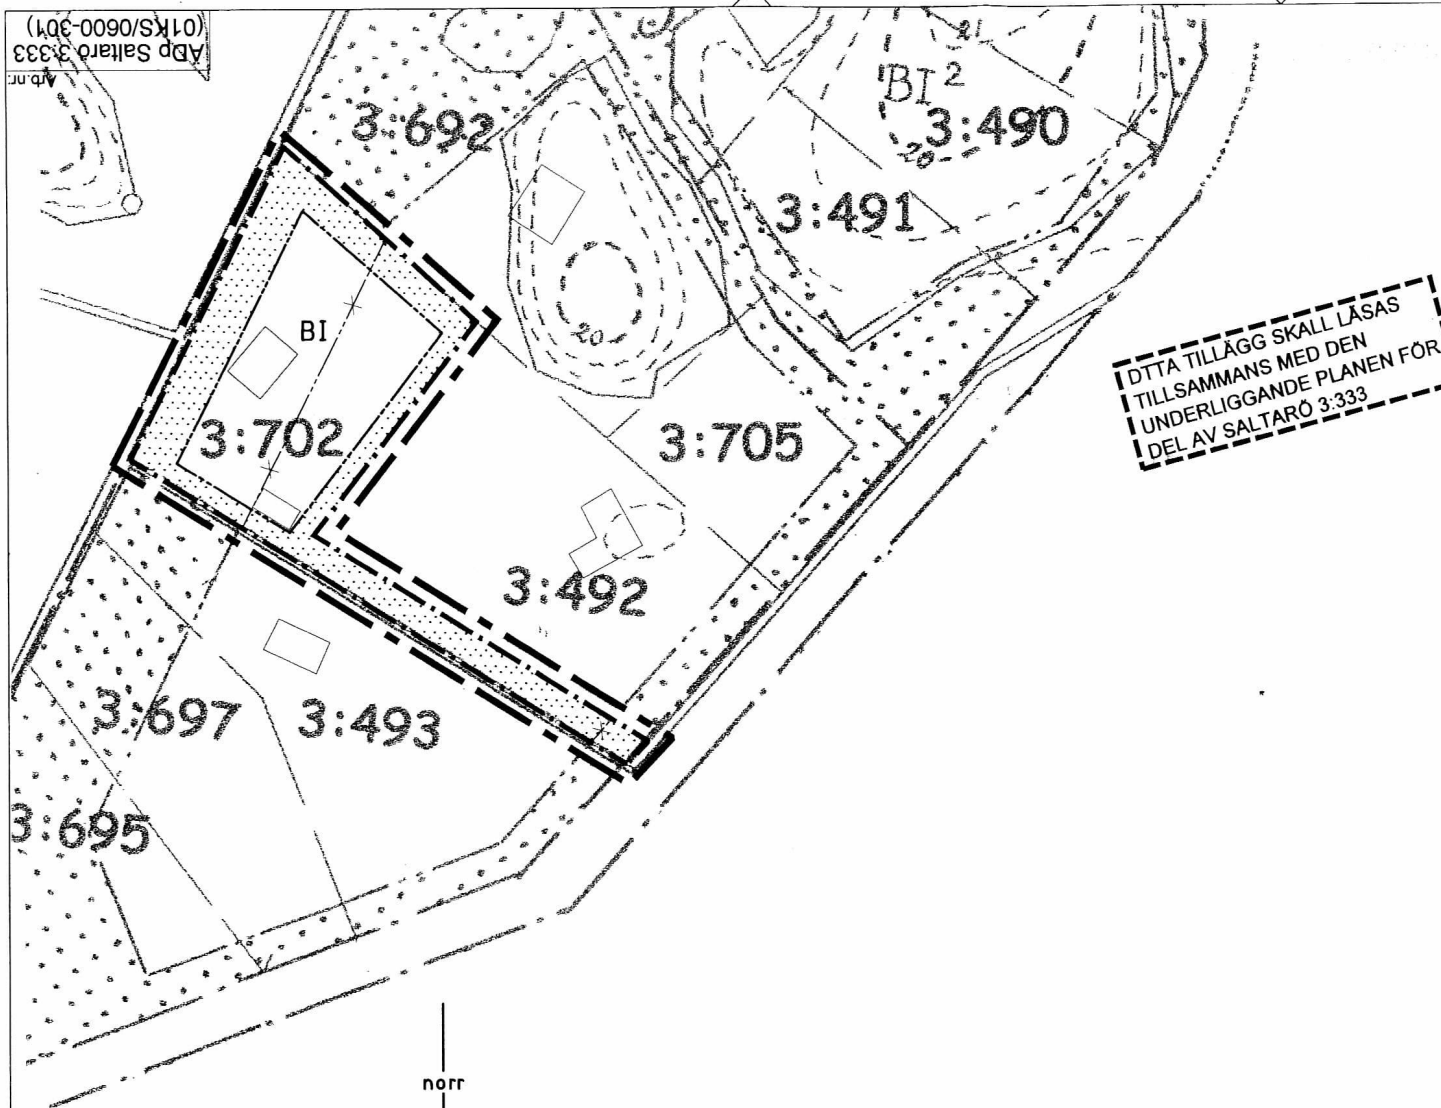


GRUNDKARTEBETECKNINGAR

- Kvarters-/områdesgräns
- Fastighetsgräns
- Fastighetsnummer
- Befintlig byggnad
- Väg / gångbanekant
- Dike
- Nivåkurvor
- Markhöjd i meter

Koordinatsystem: RT i plan
och 00 i höjd
Grundkartan upprättad genom
komplettering av storkarta av
distriktslantmätare C.A. Virde. 1946

norr

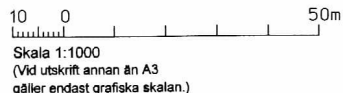

ILLUSTRATIONER

Illustrationslinje

PLANHANDLINGAR

- Planen består av:
- plankarta med grundkarta, bestämmelser och illustrationer
- Till planen hör:
- planbeskrivning med bilagor
 - genomförandebeskrivning
 - fastighetsförteckning
- Planen är upprättad enligt Plan- och Bygglagen (PBL).

Tillägg till

PLANBESTÄMMELSER, PLANKARTA

Följande gäller inom områden med nedanstående beteckningar. Där beteckning saknas gäller bestämmelsen inom hela planområdet. Endast angiven användning och utformning är tillåten. Med undantag för nedan ändrade bestämmelser gäller den underliggande planens bestämmelser jämsides med denna ändring.

Gränsbeteckningar

- Linje, som på marken ligger 3 m utanför planområdet
- Användningsgräns
- Egenskapsgräns
- Utgående plan-/egenskapsgräns

Användning av mark kvartersmark

- Marken får endast användas för bostadsändamål.

Begränsning av markens bebyggande

- Marken får ej bebyggas.

Utnyttjandegrad

Högsta byggnadsarea (BYA) får ej överstiga 150 kvm för huvudbyggnad och 40 kvm för komplementbyggnad.

Byggnaders utformning och utförande

Byggnad får utföras med högst en våning.

Administrativa bestämmelser

Genomförandetiden är 5 år från den dag beslutet att anta denna ändring vunnit laga kraft.

Upphävda bestämmelser

Planbestämmelse Lt om markens användning för trädgårdsändamål upphör att gälla inom den aktuella fastigheten.

UPPLYSNINGAR

Detta tillägg skal läsas tillsammans med den underliggande planen för del av Saltarö 3:333.

Förslag till ändring genom tillägg
av detaljplan för

Saltarö 3:333

tidigare del av Saltarö 3:1

(avs. Saltarö 3:702)

Ingarö, Värmdö kommun

Värmdö kommun, planenheten
Gustavsberg
2002-02-18

Ingemar Eriksson
stadsarkitekt

Hamid Roshangar
planarkitekt

ANTAGANDEHANDLING

Antagen av KF 2002-05-07
Vunnit laga kraft 2002-06-08

D119

Arb.nr.

Äp Saltarö 3:333
(01KS/0600-301)