

Detaljplan för del av kv Solbrinken

Bjärnums tätort, Hässleholms kommun
Kristianstads län

Upprättat i juni 1992
Stadsarkitektkontoret

Leif Berg
Leif Berg
Stadsarkitekt

Kerstin Christensson
Kerstin Christensson
Handläggare

PLANBESTÄMMELSER

Följande gäller inom områden med nedanstående beteckningar,
Där beteckning saknas gäller bestämmelsen inom hela planområdet.
Endast angiven användning är tillåten

ANVÄNDNING AV KVARTERSMARK

B Bostäder

UTNYTTJANDEGRAD

e 000 Största byggnadsarea i kvm ovan mark

BEGRÄNSNING AV MARKENS BEBYGGANDE

Marken får inte bebyggas

MARKENS ANORDNANDE

n₁ Befintliga träd får inte fällas
parkering Parkeringsplats skall finnas

PLACERING, UTFORMNING, UTFÖRANDE

Husen skall i huvudsak placeras enl. illustrationsplanen,
dock inte närmre gräns än 4,5 m.

I Högsta antal våningar med en högsta byggnadshöjd av 4,5 m,
uthus 3,0 m.

ADMINISTRATIVA BESTÄMMELSER

Genomförandetiden slutar 1998-12-31


GRÄNSBETECKNINGAR

— Linjen belägen 3 meter utanför planområdets gräns
- - - Användningsgräns
— Egenskapsgräns
- x - x - Utgående egenskapsgräns

ILLUSTRATIONSPLAN
SOLBRINKEN



LAGESKARTA

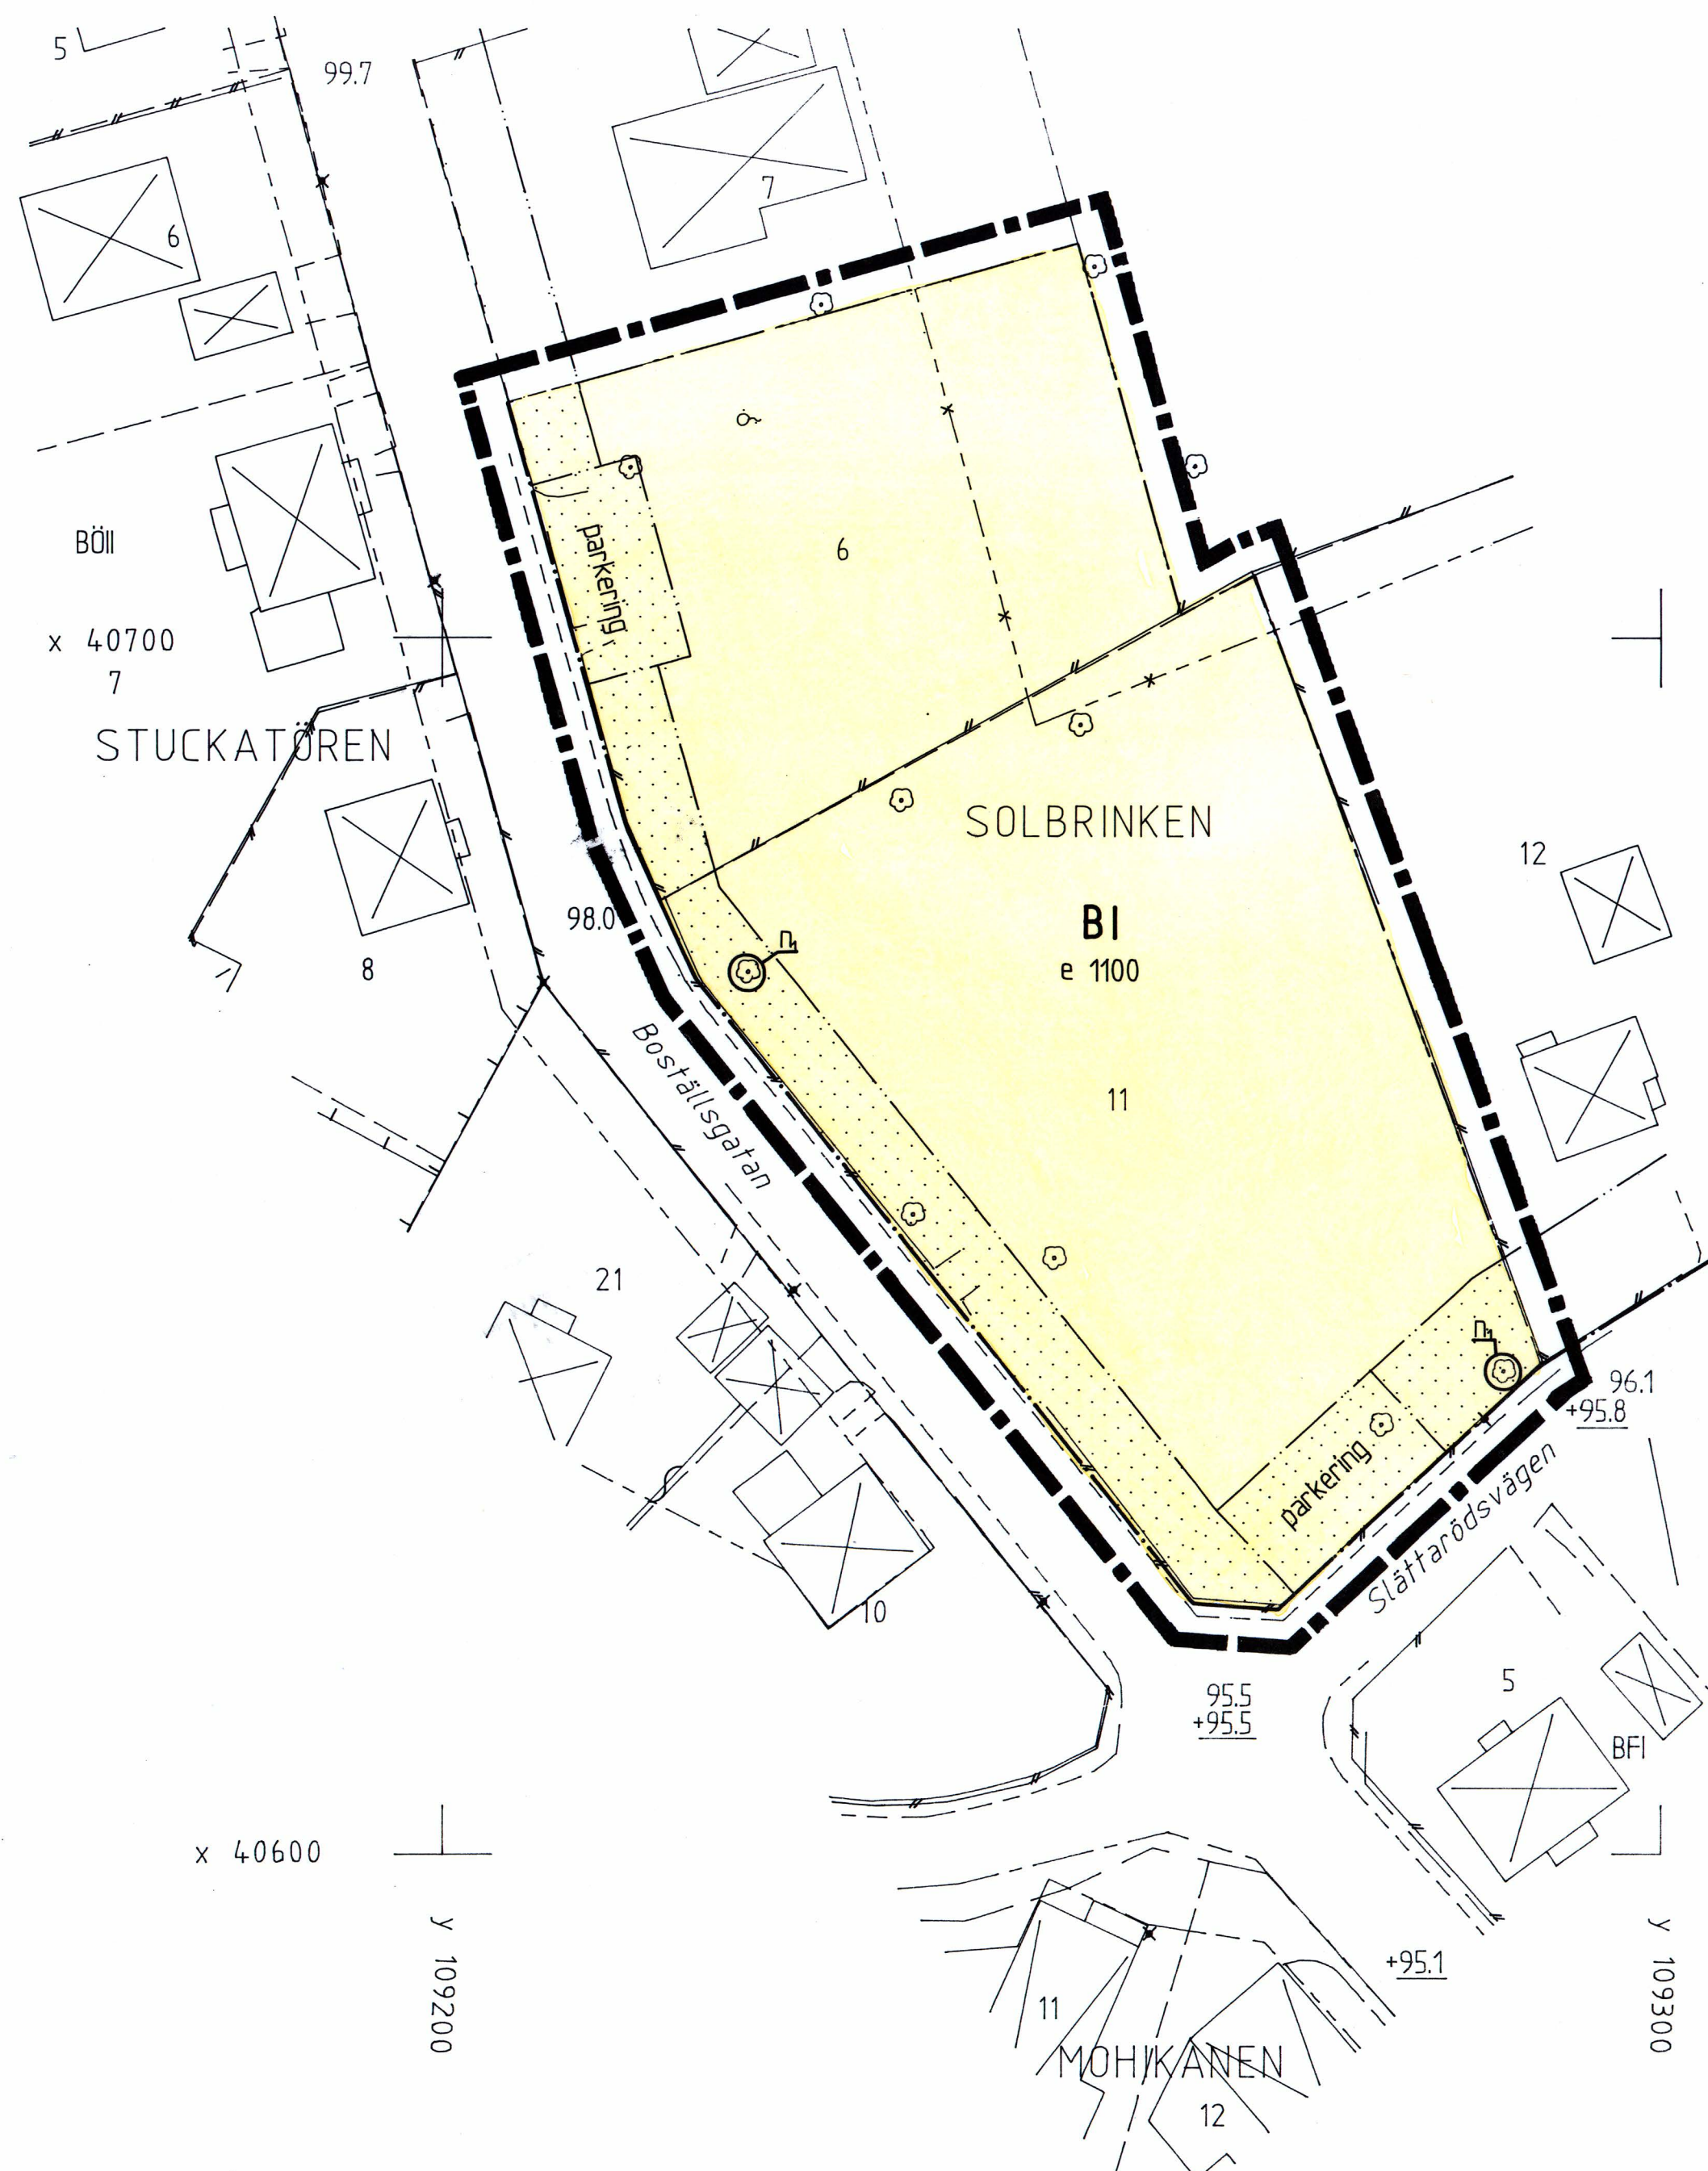

Del av kv SOLBRINKEN, Bjärnums tätort