

Detaljplan för

ÖSTRA LJUNGBY 7:4 (Ljungåsen)
i Östra Ljungby tätort, Klippans kommun
Kristianstads län

Upprättad 1995-11-22

Bo Levinson
t f stadsarkitekt

Agreta Andersson
handläggare

UPPLYSNINGAR

GRUNDKARTANS BETECKNINGAR

7:4 Fastighetsbeteckning

Fastighetsgräns

Byggnad

Väg/gångbanelkant

nivåkurva

träd

Uppgifter om grundkartan: Koordinatsystem RT 90, 5gon V 6214. Upprättad av
lantmäteriet 1976, senast kompletterad i februari 1994. Grundkartan är ett utdrag
från den digitala versionen.

PLANBESTÄMMELSER

Endast angiven användning och utformning är tillåten.

GRÄNSBETECKNINGAR

Plangräns 3 meter utanför planområdet

Användningsgräns

Egenskapsgräns

ANVÄNDNING AV ALLMÄNNA PLATSER

(eförändrad plats)

H-GATA Gata som ingår i huvudnätet

L-GATA Gata som ingår i lokalnätet

(ändrad plats)

PÄRK Parkområde

ANVÄNDNING AV KVARTERSMARK

D1 Åldrevänd

BEGRENSNING AV MARKENS BEBYGGANDE

Marken för ej bebyggas

Marken skall vara tillgänglig för allmänna underjordiska ledningar

Marken skall vara tillgänglig för allmän gång- och cykeltrafik

MARKENS ANORDNANDE

Utfart för inte anordnas

Trädet skall bevaras

UTFORMNING, PLACERING

I Högsta antal våningar

ADMINISTRATIVA BESTÄMMELSER

Genomförandetiden är fem år.


Marklov krävs även för trädfällning

BESLUT

Antagen av byggnadsnämnden 1996-04-10

Laga kraft 1996-03-14


Genomförandetid till 2001-03-14

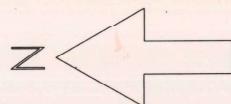

10 0 50 100 M

Skala 1:1000

Klippan 1166 - P96/0470/1

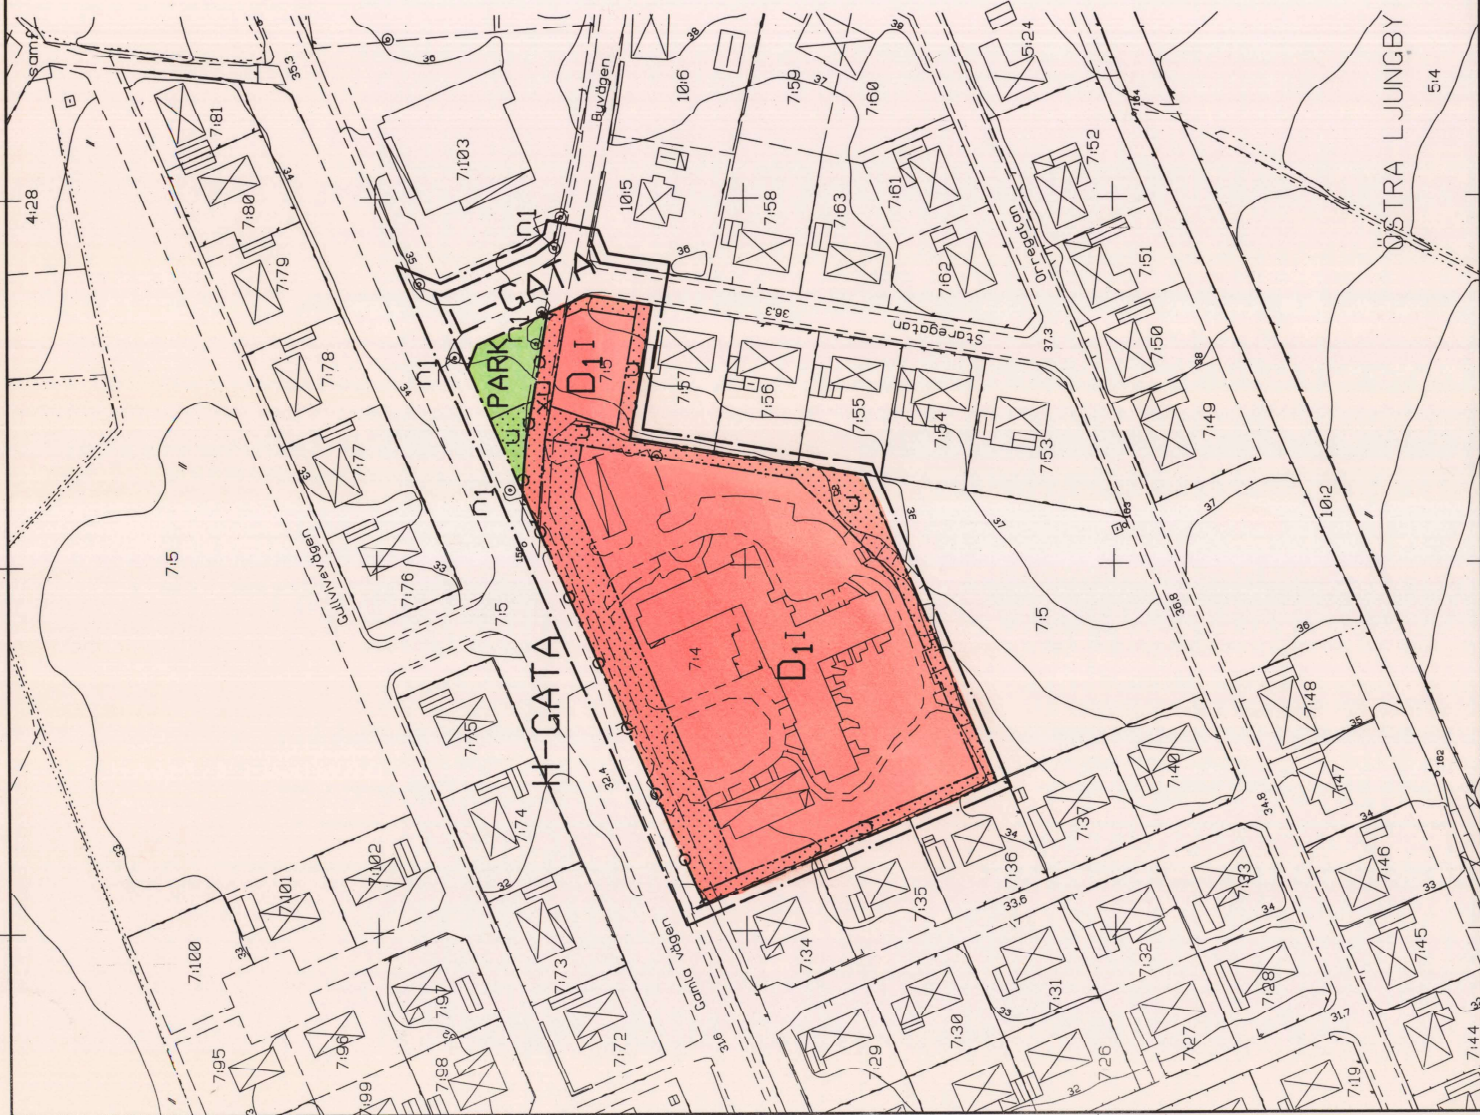

Denne karta ägs av
med förbehåll för
Agreta Andersson