


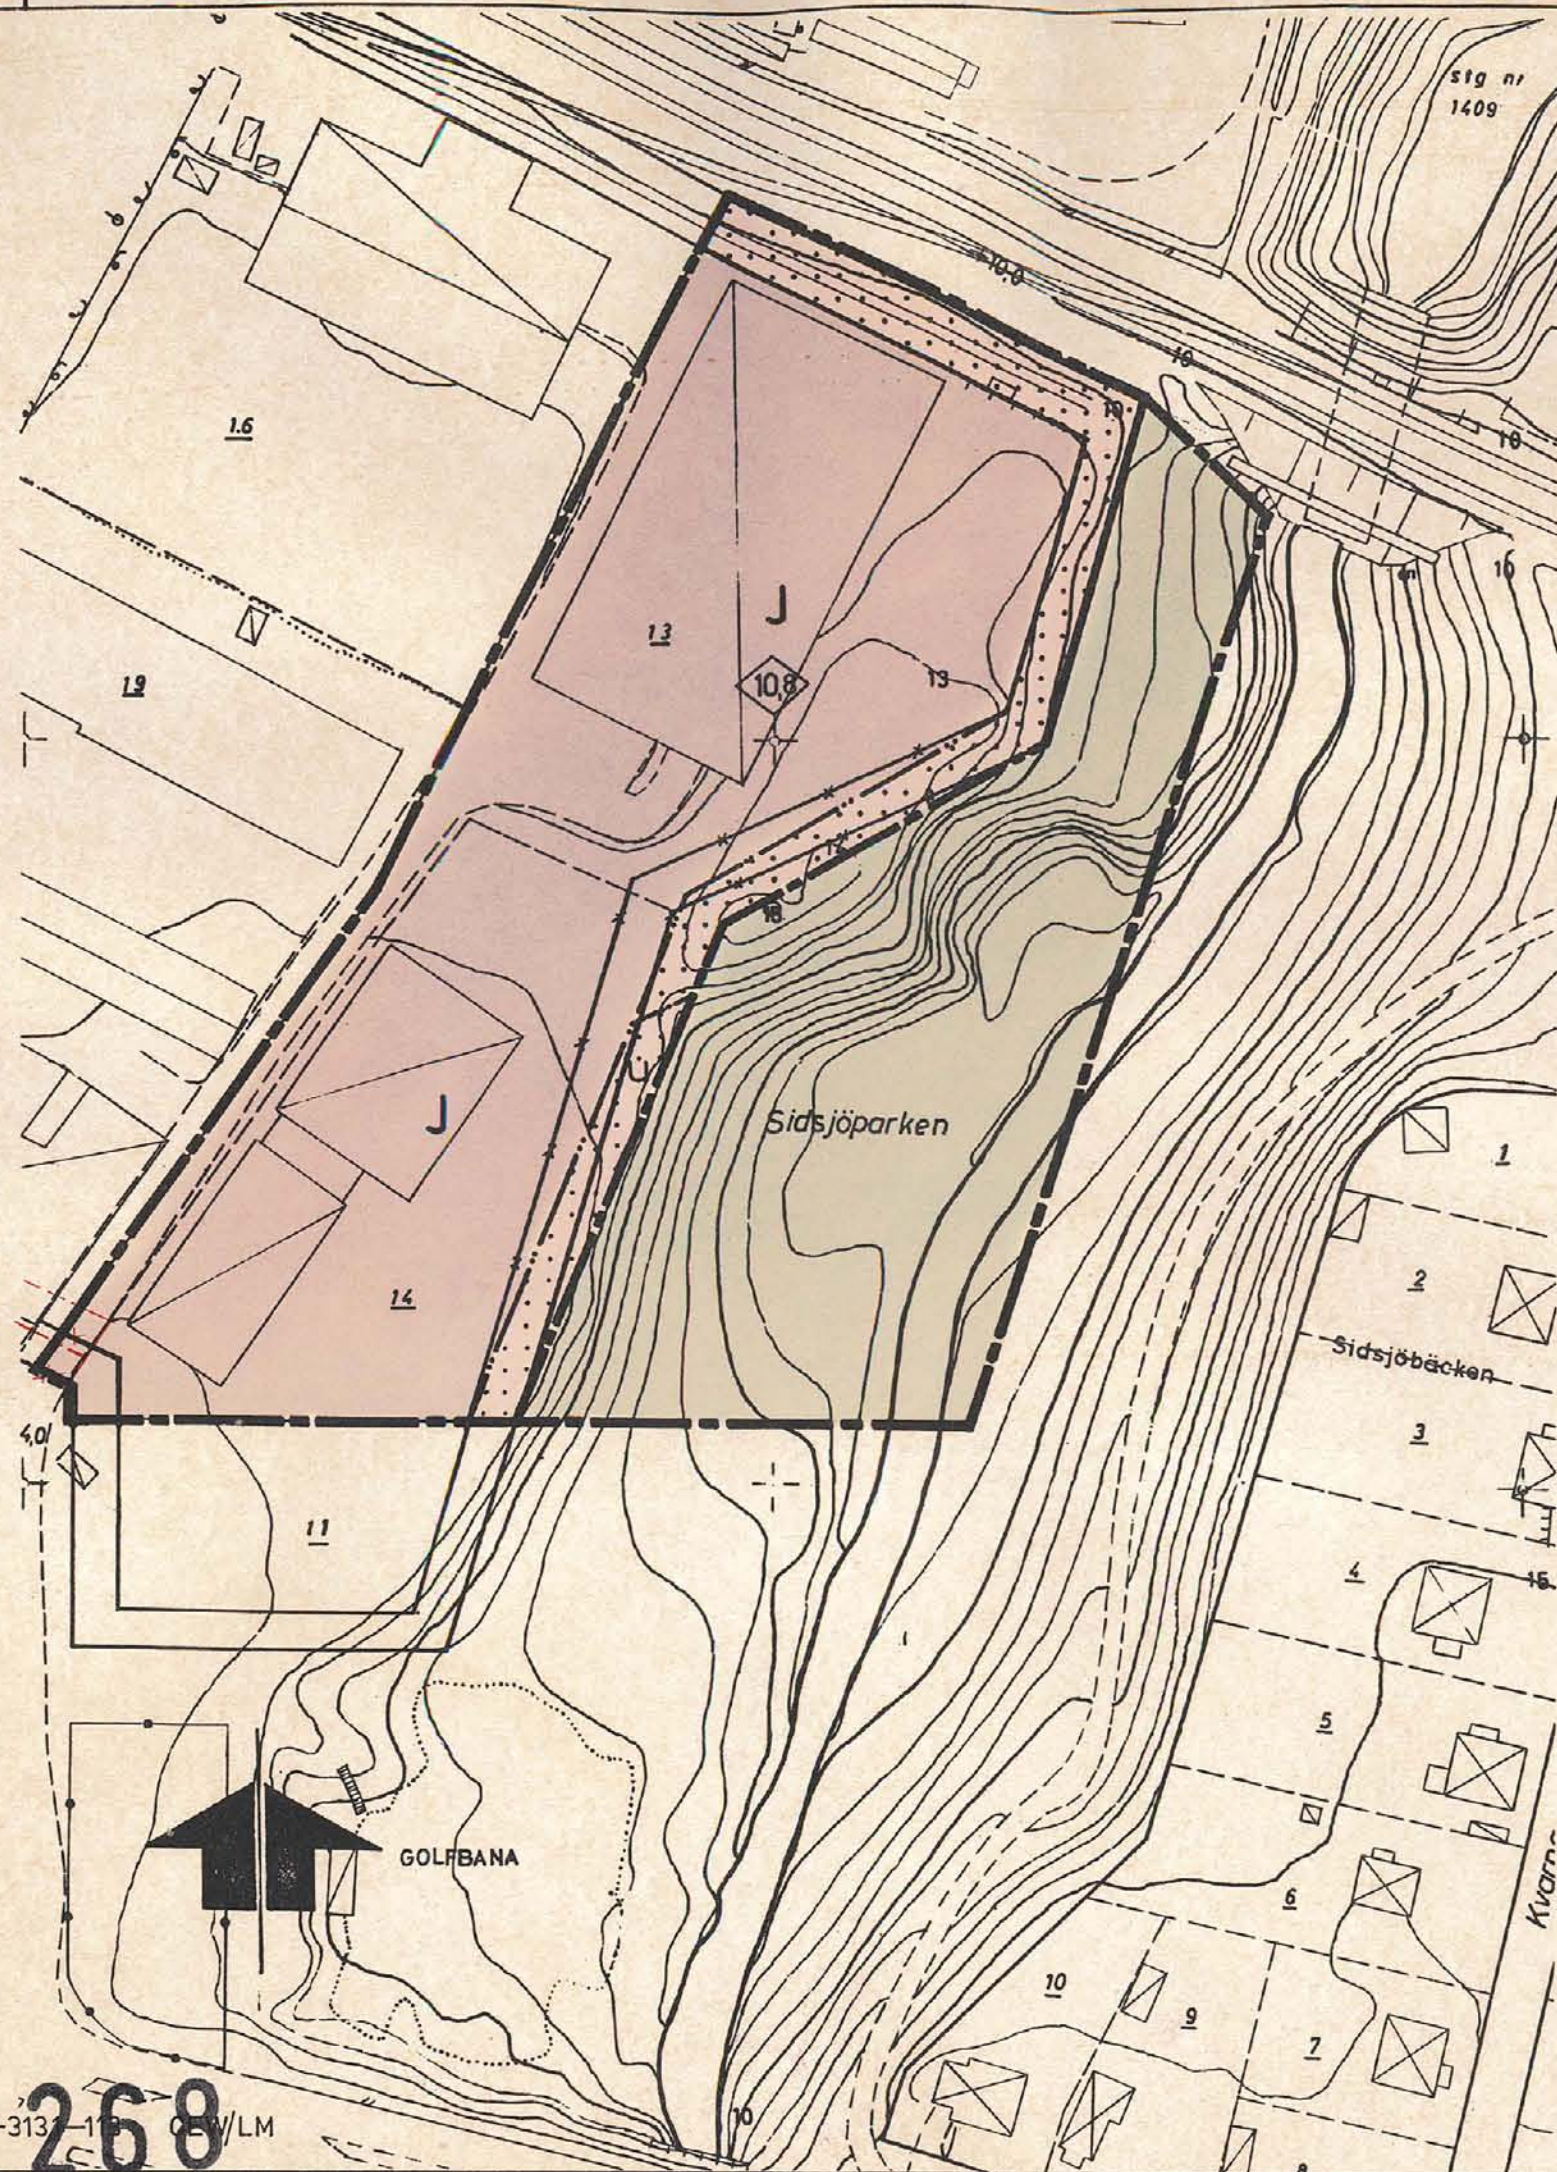

BETECKNINGAR

Grundkartan

- Fastighetsgräns
- Industri eller verkstadsbyggnad
- Väg
- Vattendrag
- Nivåkurvor
- Rutnätspunkt
- Nummer å rättsligt bestående tomt

Stadsplanekartan

Gränsbeteckningar

- Stadsplanegräns
- Gällande områdes- resp. bestämmelsegräns
- Gällande områdes- och bestämmelsegräns, avsedd att utgå
- Kvarters- eller områdesgräns
- Bestämmelsegräns

Områdesbeteckningar

Allmän plats

- Park eller plantering

Byggnadskvarter

- J Område för industriändamål

Övriga beteckningar

- Mark som icke får bebyggas
- Byggnadshöjd
- Mark tillgänglig för underjordiska ledningar

År 1970 den 21.5 fastställde länsstyrelsen i Västernorrlands län den å denna karta upptagna ändring i stadsplan, vilket beslut, då klagan däremot till följd av stadgandet i 150 § 3 st. byggnadslagen den 30 juni 1947 ej må föras, vunnit laga kraft, betygar; Härnösand i landskansliet som ovan. På tjänstens vägnar: Olle Fernström

Grundkartan upprättad av stadsingenjörskontoret år 1966, kompletterad år 1969
Sundsvall den 3 februari 1970

Inge-Mar Rosblad
INGEMAR ROSBLAD
Stadsingenjör

Förslaget antaget av byggnadsnämnden i Sundsvall den 23 mars 1970, nr 213, betygar å tjänstens vägnar;

Bengt Wiklander
BENGT WIKLANDER
Sekreterare

ÄNDRAD AV FASTIGHETSPLAN, ANTAGEN
1989-06-26, AKT FP-39 (kv. Köpstaden)

Kopians Håll med originalet/betygar.
Stockholm den 10.9.1970
SVENSKA REPRODUKTIONS AB

G. Lundberg
G. Lundberg

Förslag till ändring av stadsplanen för Sundsvall beträffande del av kv. KOPSTADEN, Sallyhill

Upprättat på stadsbyggnadskontoret den 3 februari 1970

Lars Rimfors
LARS RIMFORS
Stadsbyggnadschef

Carl-Eskil Wallrudh
CARL-ESKIL WALLRUDH
Planarkitekt

SKALA 1:1000

10 0 10 20 30 40 50 60 70 80 90 100 m

kv.-pl.

S 268
03/70-313-10 Q/LM

Kartogr. 1970
SRA 511m 1970