

FÖRSLAG TILL ÄNDRING AV STADSPLANEN FÖR KVARTERET STÄMPORTEN

I TROLLHÄTTANS STAD

UPPGJORT 1 AUGUSTI 1958 AV

Thorvald Struve

STADSARKITEKT

Tillhör stadsfullmäktiges protokoll
387 av den 16 dec. 1958 betygat

Bengt Sjölin



stadsfullmäktiges förste v. ordf.

BETECKNINGAR:

- Gränslinje belägen tre (3) meter utanför det område, som beröres av förslaget
- Fastställd gatulinje och kvartersgräns avsedd att bibehållas
- × × × Fastställd gatulinje och kvartersgräns avsedd att utgå
- Förslagen ny gatulinje och kvartersgräns
- Fastställd gräns mellan olika bestäm-
melseområden avsedd att bibehållas
- × × × Fastställd gräns mellan olika bestäm-
melseområden avsedd att utgå
- Förslagen ny gräns mellan olika be-
stämmelseområden
- Befintlig ägräns
- ~ Nivåkurvor
- Andra illustrationslinjer
- Tomtrummar
- Stadssägonummer
- Byggnadshöjd
- Antal våningar

- § Område för bostadsändamål, sammanbyggda hus
- G Område för garageändamål
- Mark som inte får bebyggas
- Park eller plantering
- Fastställd gathöjd avsedd att bibehållas

SKALA 1:1000

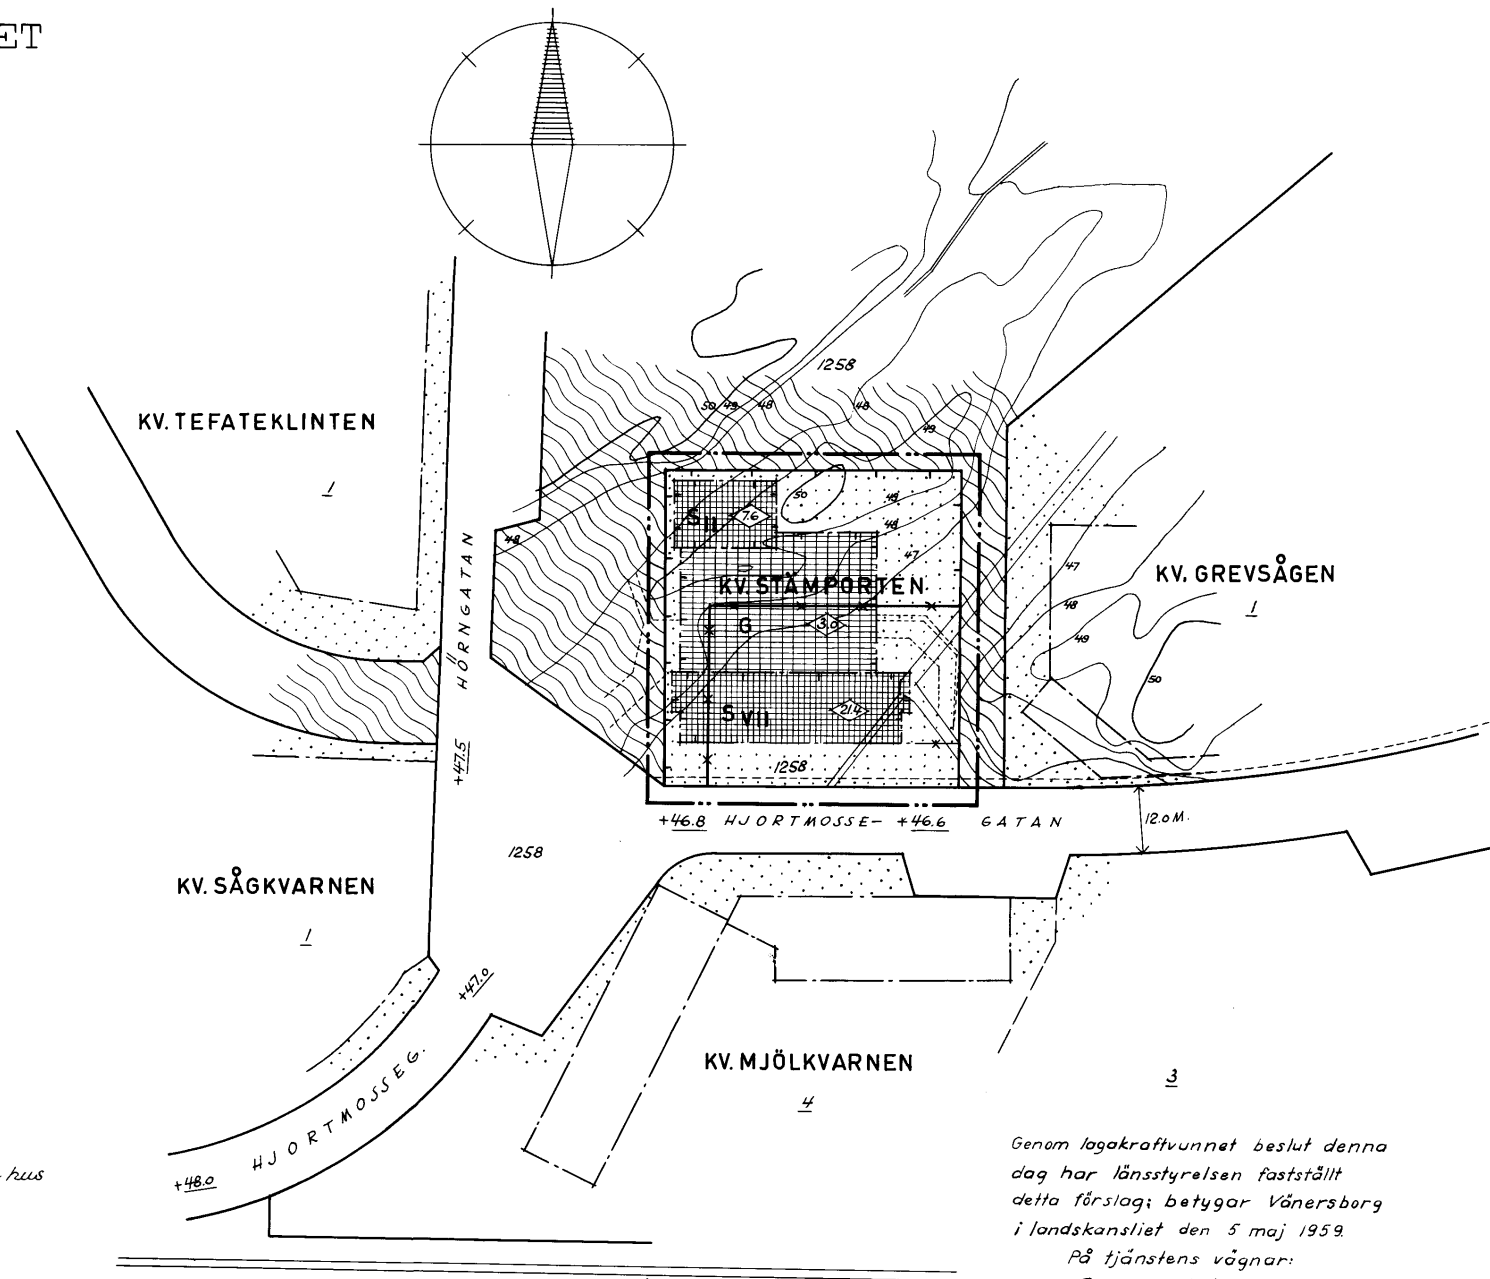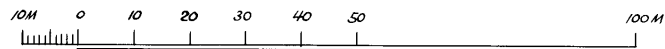

Genom lagakraftvunnet beslut denna
dag har länsstyrelsen fastställt
detta förslag; betygat Vänersborg
i landskansliet den 5 maj 1959.

På tjänstens vägnar:
Ture Sandelin