


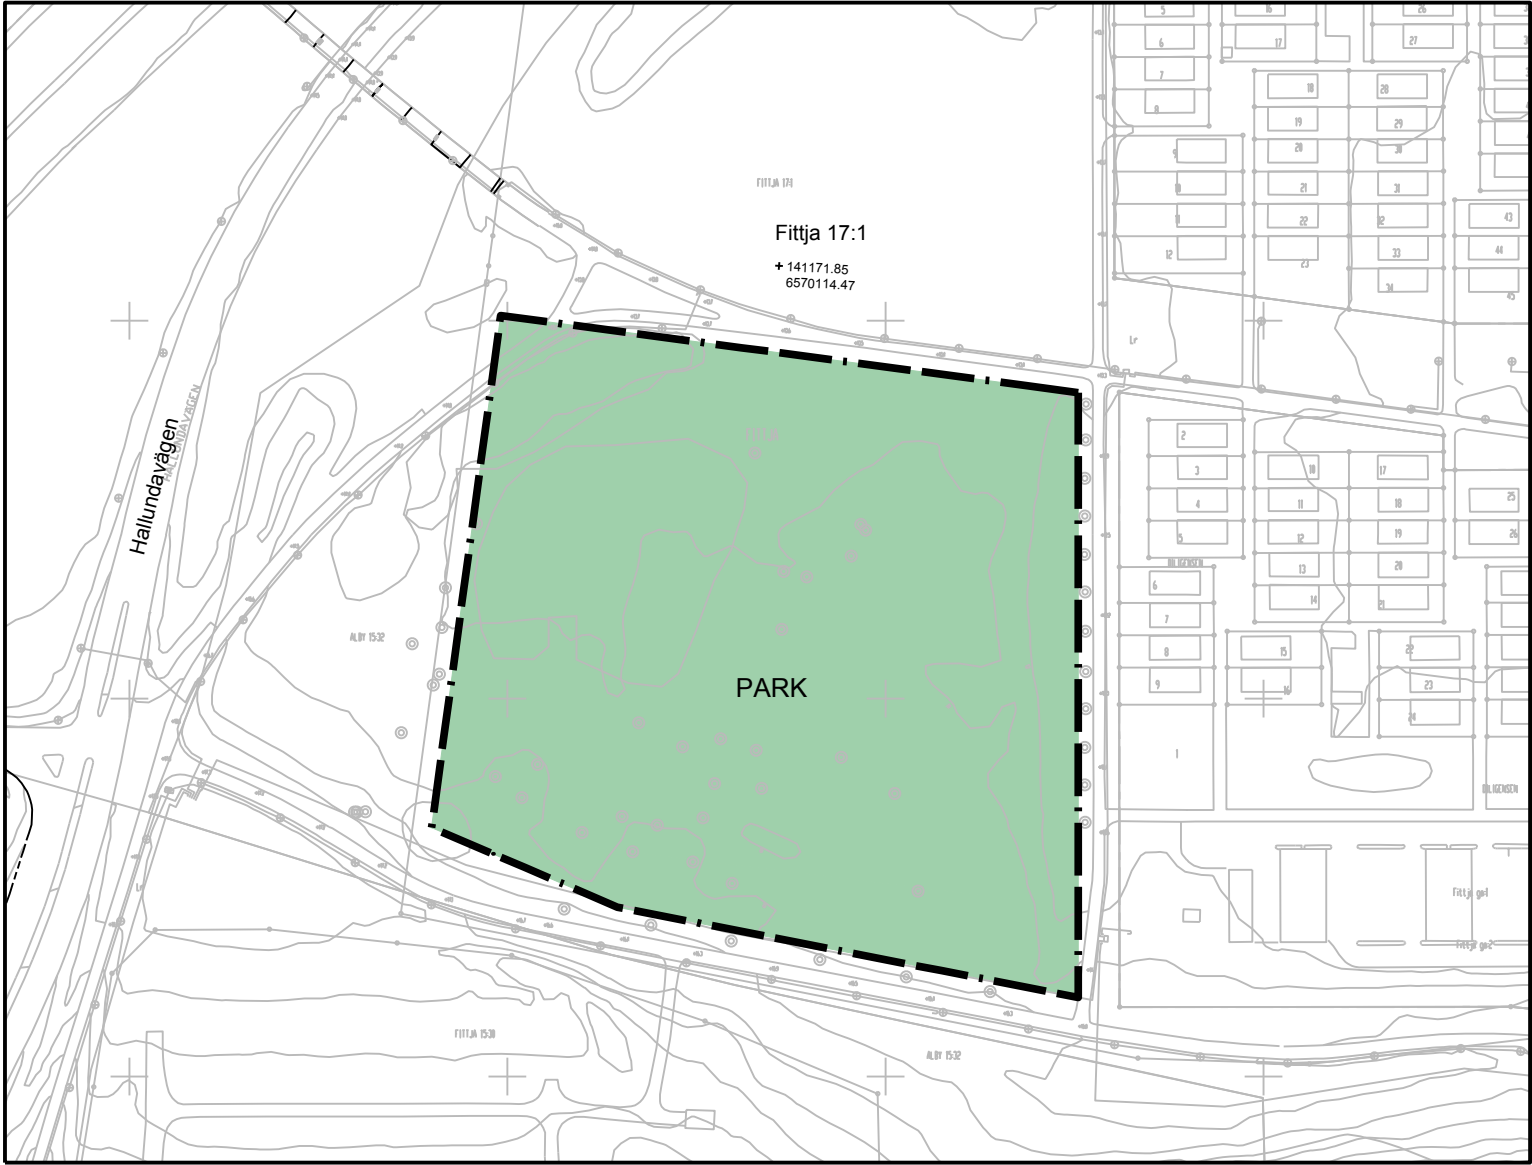


A3, Skala: 1:2000

0 10 20 30 40 50 60 70 80 90 100 meter

GRUNDKARTA
Koordinatsystem SWEREF 99 18 00
Höjdsystem RH2000 mätklass II
Grundkartan upprättades i maj månad
2013 genom utdrag ur kommunens kartbas.
Grundkartan utanför planområdet är ej
fältkontrollerat.

- GRUNDKARTEBETECKNINGAR
- Trakt/fastighetsgräns
 - Gång/cykelbana m höjdangivelse
 - Höjdkurva
 - Inmätta träd
 - Belysningsstolpe
 - Gränspunkt
 - Befintliga byggnader

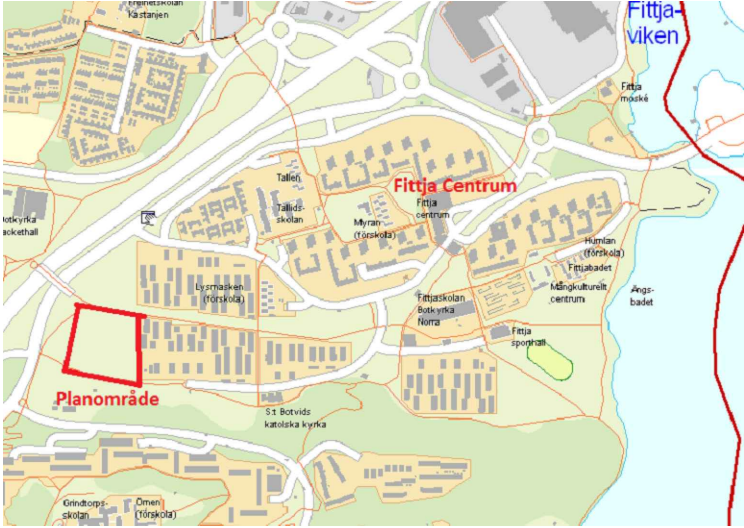

PLANBESTÄMMELSER

Följande gäller inom områden med nedanstående beteckningar. Endast angiven användning och utformning är tillåten. Bestämmelser utan beteckning gäller inom hela planområdet.

GRÄNSER

Planområdesgräns

ANVÄNDNING AV MARK OCH VATTEN

Allmänna platser

PARK Park, med till exempel dagvattendamm

ADMINISTRATIVA BESTÄMMELSER

Genomförandetid

Genomförandetiden är fem år från den dag planen vinner laga kraft

Huvudmannaskap

Kommunen är huvudman för allmän plats

Beslut tillhörande kommunfullmäktige i
Botkyrka kommun 20140925 §141

Håkan Hultgren
Kommunfullmäktiges sekreterare

Detaljplan för Dagvatten Norra Botkyrka kommun

Del av Fittja V

BOTKYRKA
KOMMUN



Långt ifrån lagom

Botkyrka Kommun

Stockholms län

Upprättad enligt PBL 2010:900 av Samhällsbyggnadsförvaltningen

Beslutsdatum	Instans
Gokännande	
2014-06-10 §181	SBN
Antagande	
2014-09-25 §141	KF
Laga kraft	
2014-10-23	

CHARLOTTE RICKARDSSON
Planchef

Lotta Kvist
Planarkitekt

56-54