


PLANKARTAN

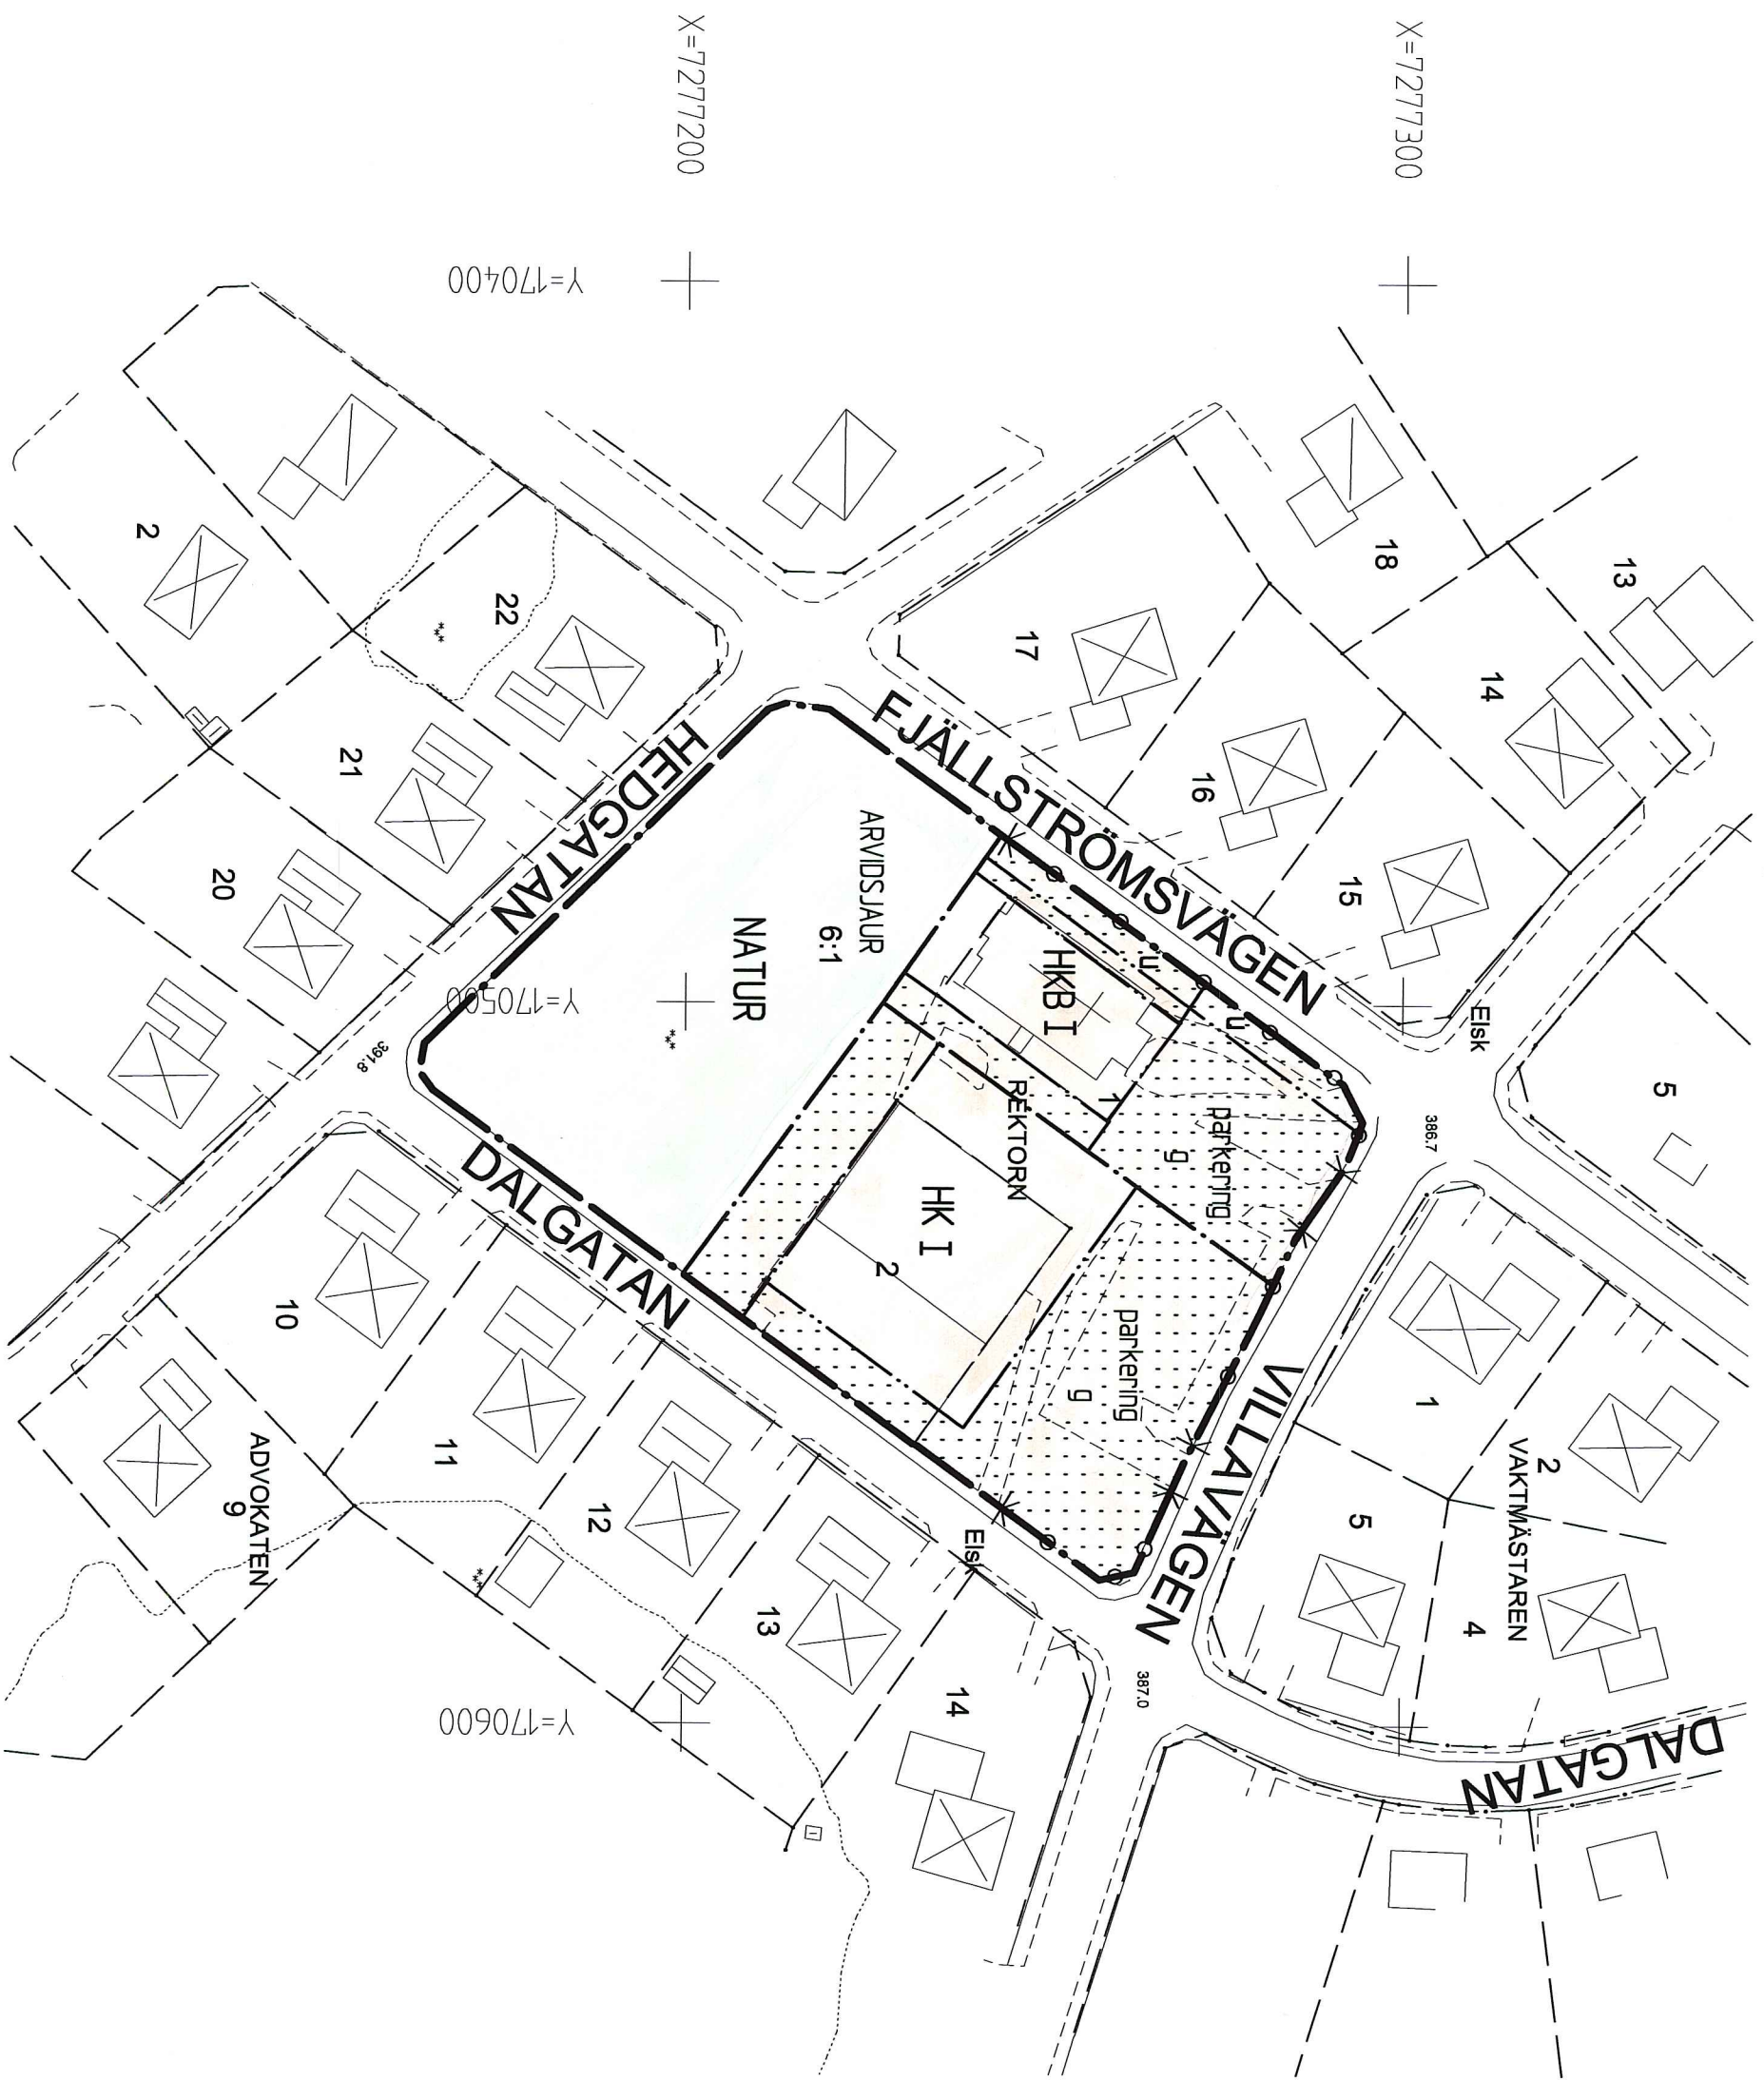

- GRUNDKARTANS BETECKNINGAR
- | | | |
|---|----|------------------------|
| 1 | 00 | Fastighetsgräns |
| | | Fastighetsbeteckningar |
| | | Kontakant |
| | | Agostagsgräns |
| | | Nivåkurva |
| | | Huvudbyggnad, uthus |
| | | Koordinatkryss |
| | | Rektor |
| | | Trakt |
| | | Arvidsjaur |

PLANBESTÄMMELSER

Följande gäller inom området med nedanstående beteckningar. Endast angivna användning och utformning är tillåten. Bestämmelser utan beteckning gäller inom hela planområde.

GRÄNSER

- | | |
|-------|------------------|
| — | Planområdesgräns |
| -.-.- | Användningsgräns |
| --- | Egenskapsgräns |

ANVÄNDNING AV MARK OCH VATTEN

- | |
|-----------------|
| Alumina platser |
| Natur |
| Naturområde |

Kvarter

- | | |
|---|----------|
| B | Bostäder |
| H | Handel |
| K | Kontor |

BEGRENSNINGAR AV MARKENS BEBYGGANDE

- | | |
|---|--|
| g | Marken får inte bebyggas |
| u | Marken skall vara tillgänglig för gemensamhetsanläggning |
| u | Marken skall vara tillgänglig för allmänna underjordiska ledningar (kabel) |

MARKENS ANDRANDE

Mark och vegetation

parkering

Utfart, stängsel

Körban utfart får inte användas

PLACERING, UTFORMNING, UTFÖRANDE

Utförande

I Antal våningar


ADMINISTRATIVA BESTÄMMELSER

Planens genomförande skiljer 10 år efter den dag planen vunnit laga kraft.

Grundkartan

Grundkartan har levererats av Arvidsjaur kommun

Höjdsten

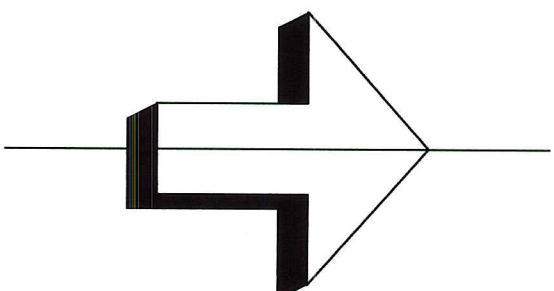

Till planen hör:
Planbeskrivning
Genomförandebeskrivning
Särskilt utlåtande

Grundkarta
Fastighetsförteckning

DETALJPLAN MED BESTÄMMELSER

Antagandehandling

REKTORN nr 1 och 2,
ARVIDSJAUR 6:1, Villavägen

Arvidsjaur kommun, Norrbottens län

Upprättad 2012-02-20 av GG-arkitekter i Piteå

Laga kraft
2012-07-26

MB

Antagande
2012-06-25

KF

Gunnar Göransson
arkitekt SARWISA

Marianne Norman
planingenjör

Dnr:148/2012-214

Skala 1:1000

