


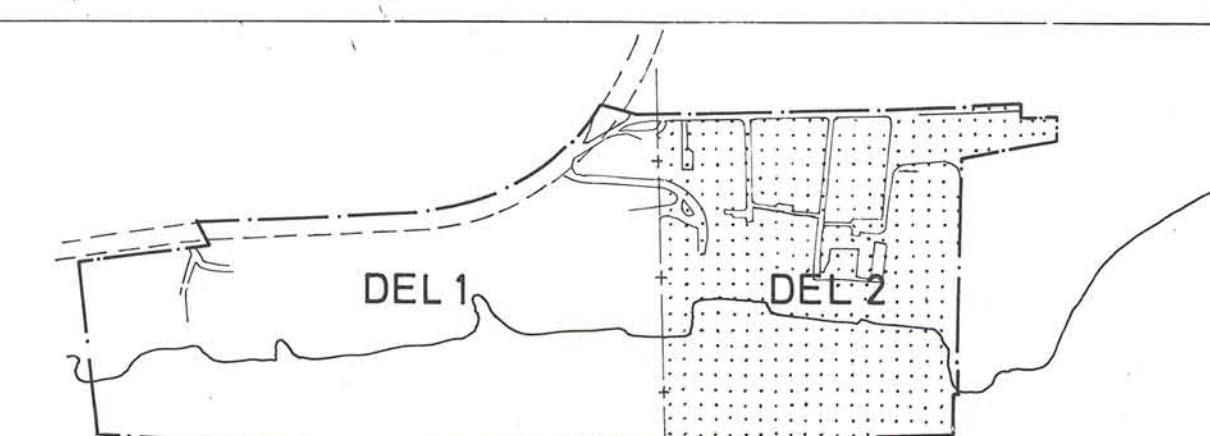

BETECKNINGAR

Grundkartan

- Kvarteregräns sammanfallande med fastighetsgräns
- Gräns för fastighet eller samfällt område
- Stadsägogräns
- Bostadshus resp. uthus
- Staket
- Järnvägsspår
- Väg
- Skärning
- Strandlinje
- Höjdkurvor
- Rutnätspunkt
- 1 Nummer å rättsligen bestående tomt
- (1) Nummer å administrativt bildad tomt
- 1004 Nummer å stadsäga eller stadsägoområde

Stadsplanekartan

Gränsbeteckningar

- Stadsplanegräns
- Gällande områdes- resp. bestämmelsegräns
- Gällande områdes- och bestämmelsegräns avsedd att utgå
- Kvarter- och annan områdesgräns
- Bestämmelsegräns
- Särskild områdesgräns, utfartsförbud
- Illustrationslinje

Områdesbeteckningar

Allmän plats

- Gata eller torg
- Park eller plantering

Byggnadskvarter

- J Område för industriändamål
- Jmh Område för småindustri- och handelsändamål
- Ha Område för handels- och administrationsändamål

Specialområden

- Ta Område för trafikändamål
- Th Område för hamnändamål
- Es Transformatorstation
- V Vattenområde
- Tu Område för pumpstation

Övriga beteckningar

- Mark som icke får bebyggas
- u Mark tillgänglig för underjordiska ledningar
- j Mark för järnväg
- x Mark tillgänglig för allmän gång- och cykeltrafik
- z Mark tillgänglig för allmän gatutrafik
- z^{1,2,3} Mark tillgänglig för allmän hamntrafik
- y Mark varå upplag ej får anordnas
- +0,0 Gällande gatuhöjd
- (+0,0) Gällande gatuhöjd avsedd att utgå
- +0,0 Gatuhöjd
- 0,0 Annan markhöjd
- 0,0 Byggnadshöjd
- 0,0 Byggnadshöjd räknad från grundkartans nollplan

Grundkartan är upprättad av stadsingenjörskontoret under år 1969 och i viss mån kompl. år 1971 genom fotogrammetrisk mätning.
Sundsvall den 17 januari 1972

Ingemar Rosblad
INGEMAR ROSBLAD
Stadsingenjör

Förslag till ändring och utvidgning av stadsplanen för Sundsvall beträffande del av HEFFNERSOMRÅDET

Upprättat på stadsbyggnadskontoret den 17 januari 1972, ändrat i enlighet med BNs beslut den 10 april 1972, nr 268 DEL 2

Lars Rimfors

LARS RIMFORS
Stadsbyggnadschef

Carl-Eskil Wallrudh
CARL-ESKIL WALLRUDH
Planarkitekt

SKALA 1:1000

Geza Molnar
GEZA MOLNAR
Plantechnik

Den 11.5.1973 fastställdes länsstyrelsen i Västernorrlands län denna stadsplan. Beslutet har vunnit laga kraft. Härnösand 7.6.1973.
På tjänstens vägnar
U. Johansson

Förslaget antaget av kommunfullmäktige i Sundsvall den 18 december 1972, nr 413 beviljar i tjänsten

Sten Zackar
STEN ZACKAR
Sekreterare

Q. Lundberg