

NR III G 1 25 70. TILLHÖR LÄNSSTYRELSENS I
KRISTIANSTADS LÄN BESLUT DEN 22
OKTOBER 19 70.
PÅ TJÄNSTENS VÄGNAR
Erik Brinck
ERIK BRINCK

FÖRSLAG TILL ÄNDRAD STADSPLAN FÖR DEL AV
SPÅNGEN
(FASTIGHETEN LJUNGBY 47 M.FL.)
INOM RISEBERGA KOMMUN I KRISTIANSTADS LÄN

UPPRÄTTAT 1 AUGUSTI 1969 AV
KJESSLER & MANNERSTRÅLE AB HÄLSINGBORG
PLANAVDELNINGEN / / /

SPØRRE KADEN
SØREN NIELSEN
ARKITEKT S.A.R.

 
 
Sigvard Enhammer.
SIGVARD ENHAMMER
ARKITEKT S&P

GRUNDKARTEN UPPDRÄTTAD ÅR 1956 AV KJESSLER & MANNERSTRÅLE AB,
HBG. SAMT KOMPLETTERAD I AUGUSTI 1969 AV LANTMÄTARE HENDICSON

ERIK HENDRICSON
LANTMÄTARE

 
 
 
BETECKNINGAR

GRUNDKARTAN

	FASTIGHETSGRÄNS		GRÄNSPUNKT
	STAKET	• 1126	POLYGONPUNKT
	HÅCK	~	VATTENBRUNN
	SLÅNT	47'	FASTIGHETSNUMMER
	STENMUR	<u>3</u>	NUMMER Å RÄTTSLIGEN
	STÖDMUR	(2)	BESTÅENDE TOMT
	VÄG		NUMMER Å ADMINISTRATIVT
	NIVÅKURVOR		BILDAD TOMT
+45.7	AVVÄGD HÖJD		
	BONINGSBUD		
	UTHUS		

STADSPLANEKARTAN

A. GRANSBETECKNINGAR

 STADSPLANEGRÄNS
 GÄLLANDE OMRÅDES- OCH BESTÄMMELSEGRÄNS
 " " " " AVSEDD ATT UTFÅ
 GATU-KVARTERS- OCH ANNAN OMRÅDESGRÄNS
 BESTÄMMELSEGRÄNS
 FÖRBUD MOT KÖRBAR UTFART
 GRÄNSLINJER EJ AVSEDDA ATT FASTSTÄLLAS

B. OMRÅDESBETECKNINGAR

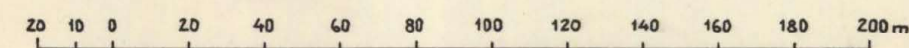
ALLMÄN DLATS

GATA ELLER TORG
 BYGGNADSKVARTER
 B OMRADE FÖR BOSTADSÄNDAMÅL
 BF " " " " FRISTÅENDE HUS

C. ÖVRIGA BETECKNINGAR

MARK SOM ICKE FAR BEBYGGAS
GATUHÖJD
ANTAL VÅNINGAR
JÄMTE VINDSINREDNING

SKALA 1:2000



Kopians likhet med originalet betygas.
Stockholm den 17/2 1971
SVENSKA REPRODUKTIONS AB

G. Lundberg

SPÅNGENS SPLÖMR.