

FÖRSLAG TILL STADSPLAN FÖR ÖSTRA DELEN AV
MJÄLLERUMS OMRÅDET M.M. INOM

V. KINDA (KISA)

EKSJÖ 1973 06 04. REV. 73.10.02 & 73.11.29.

BÖRJE STIGWALL
STADSARKITEKT
ARKITEKT S&P

GRUNDKARTANS BETECKNINGAR:

- STAKET.
- JÄRNVÄGSSPÅR.
- VÄG.
- VATTENDRAG.
- NIVÅKURVOR.
- 0 POLYGONPUNKT.
- 11 JORDREGISTERNUMMER.
- BOSTADSHUS RESP. UTHUS.

PLANKARTANS BETECKNINGAR:

- STADSPLANEGRÄNS BELÄGEN 3 METER UTANFÖR DET OMRÅDE FÖRSLAGET AVSER.
- KVARTERS ELLER ANNAN OMRÅDESGRÄNS.
- BESTÄMMELSEGRÄNS.
- GRÄNSLINJER EJ AVSEDDA ATT FASTSTÄLLAS.
- FÖRBUD MOT UTFART MED STÄNGSELSKYLDIGHET.

ALLMÄN PLATS.

- GATA.
- PARK ELLER PLANTERING.

BYGGNADSKVARTER.

- OMRÅDE FÖR BOSTADSBÄNDAMÅL.
- MARK SOM IKKE FÅR BEBYGGAS.

- 0.0 FÖRSLAGEN GATUHÖJD.
- I ANTAL VÄNINGAR.

TILLHÖR BYGGNADSNÄMNDENS I VÄSTRA KINDA KOMMUNS BESLUT MED GODKÄNNANDE DEN 2.10.1973 § 185.
PÅ BYGGNADSNÄMNDENS VÄGNAR:


Sune Gardmar
SUNE GÄRDMAR.

TILLHÖR SAMMANLÄGGNINGSDELEGERADES I KINDA KOMMUNS BESLUT MED ANTAGANDE DEN 30.11.1973 § 77.
PÅ SAMMANLÄGGN. DEL. VÄGNAR:

Wille Sandelius
WILLE SANDELIUS.

TILLHÖR LÄNSSTYRELSEN I ÖSTERGÖTLANDS LÄN BESLUT 1974 OF 10. I LÄRENDET 11.03.2-196-74 BETYGAS ITJÄNSTEN.
M. ALLVIN KÖHNBERG.
M. ALLVIN KÖHNBERG.

SKALA 1:1000.

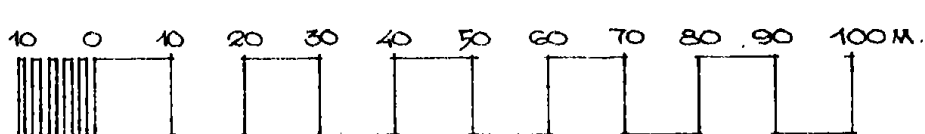

KOPIANS LIKHET MED

ORIGINALET BETYGAR:

Börje Stigwall
BÖRJE STIGWALL.