

FÖRSLAG TILL ÄNDRING I STADSPLANEN FÖR KVARTEREN KRONOSÅGEN, GLADAN M. FL. I SUNDSVALL

UPPRÄTTAT ÅR 1952 AV

Hamrin
stadsarkitekt

Den 20 juni 1952 hava stadsfullmäktige i Sundsvall antagit i enlighet med denna karta upprättat förslag till ändring i stadsplanen för kvarteren Kronosågen, Gladan m.fl. i Sundsvall. Sundsvall den 1 juli 1952

För Stadsfullmäktige i Sundsvall:

På tjänstens vägnar:

Ernst Schön

stadsfullmäktiges sekreterare

Tillhör Kungl. Maj:ts beslut den 10 oktober 1952. (undantag se Kungl. Maj:ts beslut) Stockholm i Kommunikationsdepartementet

Ex officio:

Nils Aurén


Beteckningar

Grundkarta (befintliga förhållanden)

- gällande områdes- och bestämmelsegränser
- fasthetsgränser
- hurudbyggnad resp. uthus
- vattendrag, bäck
- gällande gathöjd
- nivåkurvor

Stadsplane-karta

- stadsplane-gränser
 - gällande områdes- och bestämmelsegränser
 - gällande områdes- och bestämmelsegränser avsedd att utgå
 - gatu- och kvartersgränser
 - bestämmelsegränser
 - gränslinje ej avsedd att fastställas
 - gata eller torg
 - park eller plantering
 - område för bostadsändamål
 - område för bostadsändamål, fristående hus
 - mark som icke får bebyggas
 - mark för uthus och dyli.
 - gällande gathöjd
 - gällande gathöjd avsedd att utgå
 - gathöjd
 - antal våningar
 - antal våningar jämte vindanordning
- I Kungl. Maj:ts beslut an-given linje: _____

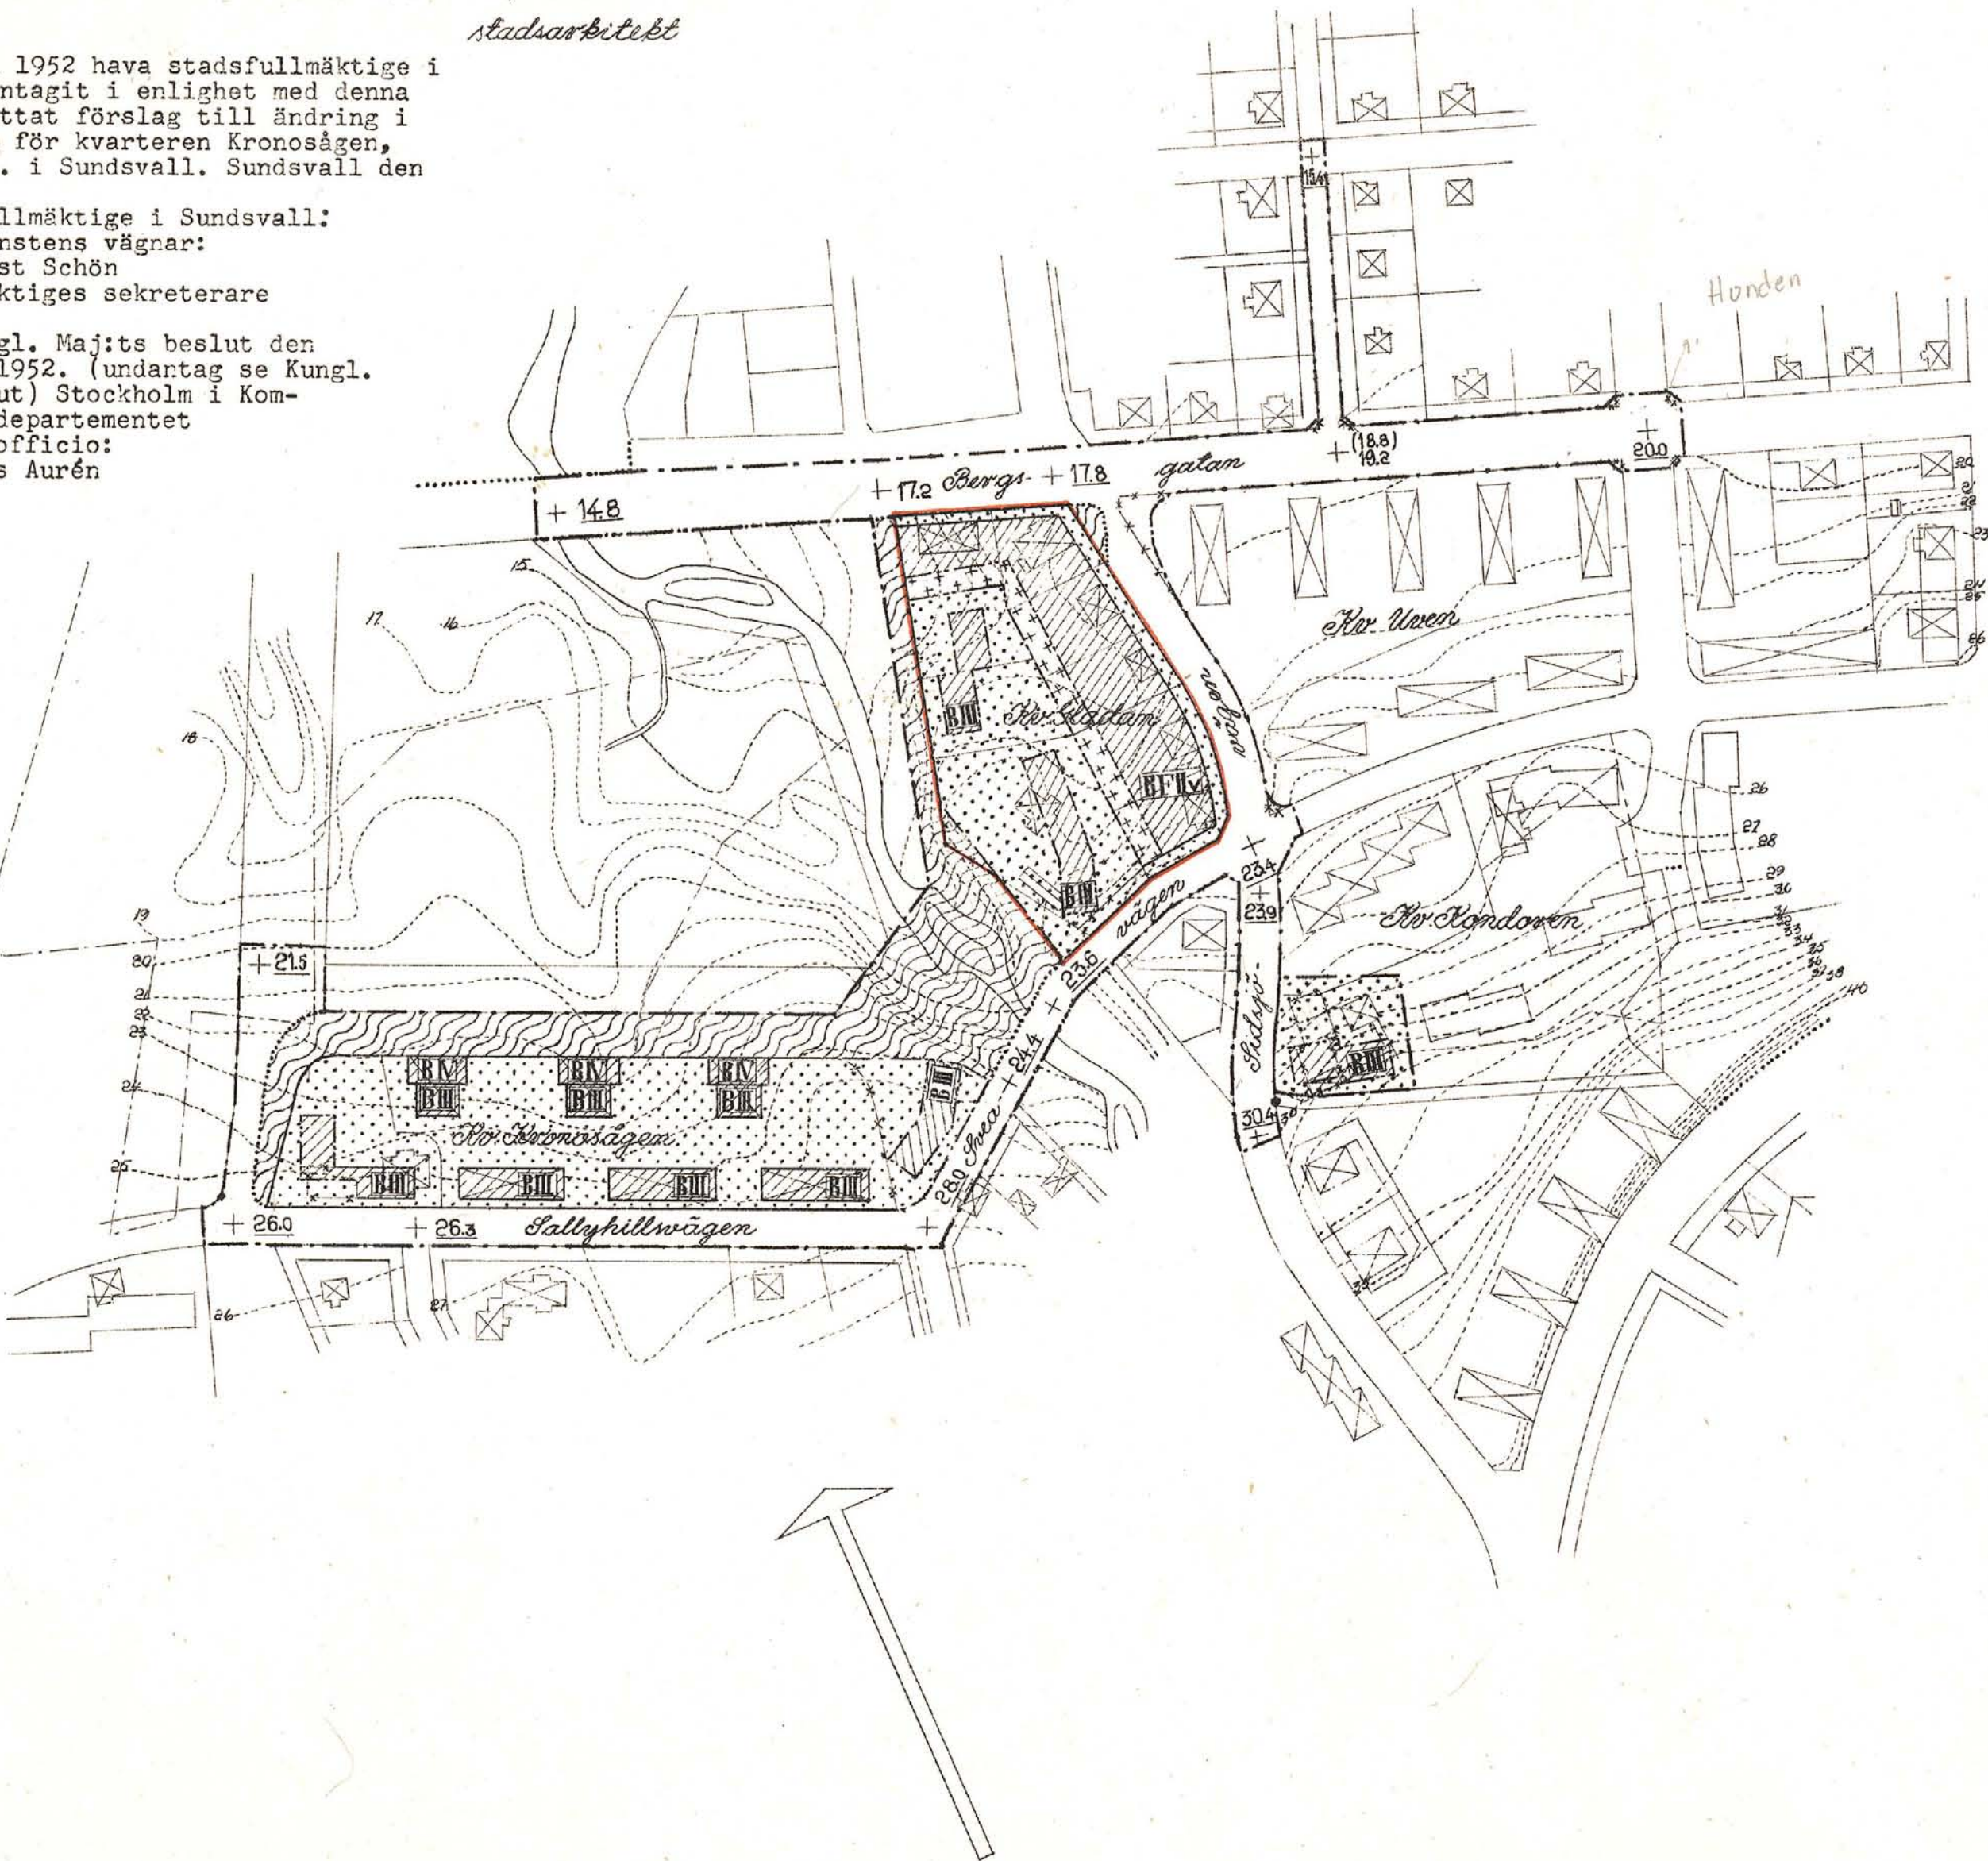

Skala 1:2000

Kopians likhet med originalet betygas.
Stockholm den 15 dec. 1952.
STATENS REPRODUKTIONSAVDELNING
G. Lundberg

Statens Reprodukationsanstalt 1952