


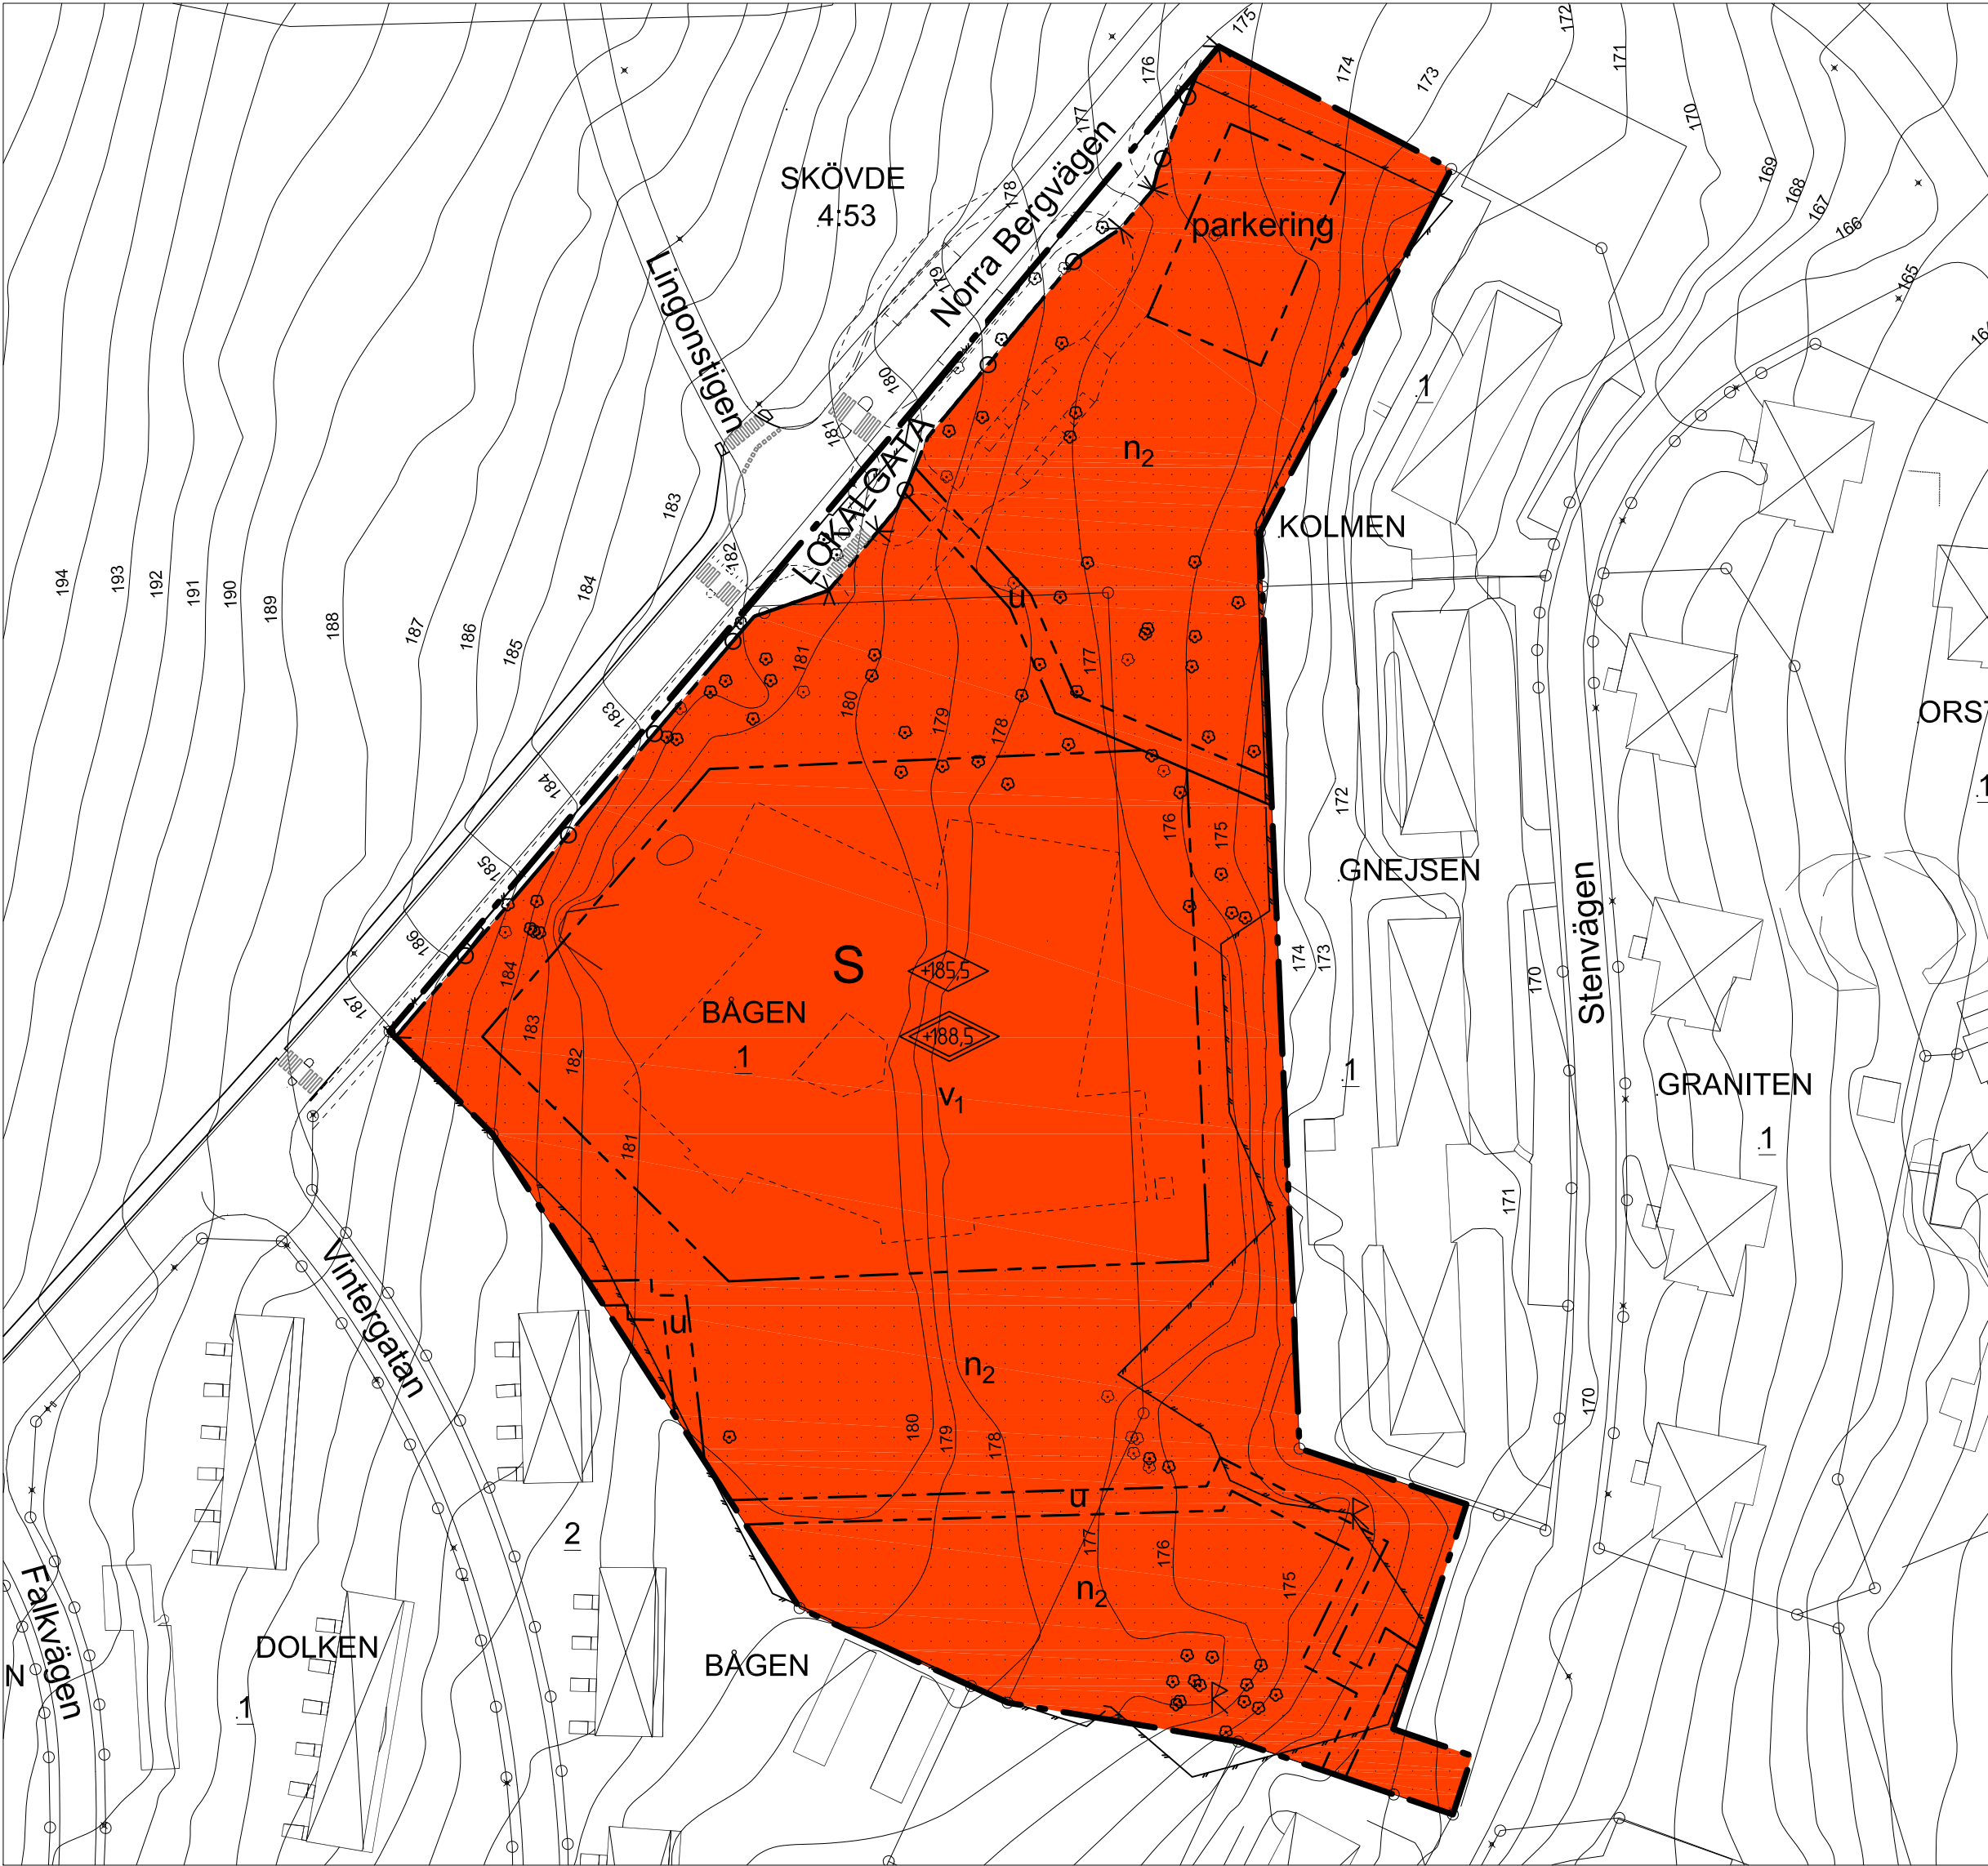

GRUNDKARTANS BETECKNINGAR

- Fastighetsgräns
- Servitut och gemensamhetsanläggning
- Fastighetsbeteckning.
- Byggnader, fasadlinjer redovisade
- Byggnader, takens begränsningslinjer redovisade
- Staket
- Gata
- Lövträd, fornlämning
- Nivåkurvor
- Rutnätpunkt, mätpunkt

ILLUSTRATION

- Illustrationslinje

UPPLYSNINGAR

Detaljplanen är upprättad enligt plan- och bygglagens (PBL) regler
Grundkartan är upprättad av Plan, Bygg o Lantmäteriförvaltningen
Registerkarta: Skövde
Höjdsystem: RH 2000 Koordinatsystem SWEREF 99 13 30

Plan, Bygg o Lantmäteriförvaltningen

Peter Nyström
Stadsbyggnadschef

PLANBESTÄMMELSER

Följande gäller inom områden med nedanstående beteckningar. Endast angiven användning och utformning är tillåten. Bestämmelser utan beteckning gäller inom hela området.

GRÄNSER

- Detaljplanegräns
- Användningsgräns
- Egenskapsgräns

ANVÄNDNING AV MARK OCH VATTEN

Allmänna platser

- LOKALGATA
- Lokaltrafik

Kvartersmark

- S
- Skola

BEGRÄNSNINGAR AV MARKENS BEBYGGANDE

- Marken får inte bebyggas
- Marken skall vara tillgänglig för allmänna underjordiska ledningar

MARKENS ANORDNANDE

Mark och vegetation

- n₂
- Befintliga inmätta träd markerade på plankartan () ska så långt möjligt bevaras, nedtagning av träd kräver marklov
- parkering
- Parkeringsplats skall finnas

Utfart

- Utfartsförbud med Användningsgräns

PLACERING, UTFORMNING, UTFÖRANDE

Utformning

- +0.0
- Högsta byggnadshöjd i meter över nollplanet (takfotshöjd)
- +0.0
- Högsta totalhöjd i meter över nollplanet
- V₁
- Vind får inte inredas

ADMINISTRATIVA BESTÄMMELSER

Genomförandetiden är tio år från den dag planen vinner laga kraft

Ändrad lovplikt, lov med villkor

Marklov krävs för nedtagning av träd enligt bestämmelsen n₂

Verkan på fastighetsplan

Befintlig tomtindelning Ti 10:45 upphävs för den del som ingår i planområdet



SKÖVDE KOMMUN
Plan, Bygg o Lantmäteriförvaltningen

- Beskrivning
- Illustrationskarta
- Samrådsredogörelse

- Fastighetsförteckning
- Granskningsutlåtande

Detaljplan för

BÅGEN 1, Billingskolan

Skövde stad, Skövde kommun, Västra Götalands län.
Upprättad av Plan, Bygg o Lantmäteriförvaltningen 2012-06-07

Claes Waxberg
Planchef

Inger Holm
Fysisk planerare

Skala 1:1000



Beslutsdatum Sign

BN granskningsbeslut 2012-03-15	
Antagande 2012-06-07	
Lagakraftvinnande 2012-07-02	

PLAN 2011/5