

VÄSTERNORRLANDS LÄN
nr. 2 1 10.1969
LÄNSARKIVET

Den 5/2 1969 §33 blev detta
förslag till stadsplan antaget av kom-
munfullmäktige i Sjölevad, betygat.
I tjänsten
Viggo Rodin
Fullmäktiges sekreterare

År 1969 den 14 maj
fastställdes länsstyrelsen i Västernorrlands
län den 4 denna karta upptagna ändringar
i stadsplanen, vilket beslut vunnit laga kraft, betygat Härnösand i län-
skansliet den 23 juli 1969.
På tjänstens vägnar:
Olof Sundberg

Förslag till stadsplan för ett område kring

KROKSTASKOLAN

inom Kroksta i Sjölevads kommun

upprättat på stadsarkitektkontoret i Sjölevad i september
1968 och ändrat i november 1968 av

Nils Lindgren
stadsarkitekt


Hans Lundberg
stadsplaningenjör

Grundkartan upprättad åren 1942-43 av distriktslant-
mätare O.G. Blomberg och kompletterad beträffande
fastighetsredovisning och bebyggelse år 1967 av distrikts-
lantmätare Tage Jones

Beteckningar:

- linje två meter utanför stadsplanegränsen
- gatukvarter- och annan områdesgräns
- bestämmelsegräns
- särskild områdesgräns
- parkgräns, ej avsedd att exakt fastställas
- gallande byggnadsplanegräns
- allmän plats: gata
- " " park och plantering
- A område för allmänt ändamål
- BF bostadsändamål, fristående hus
- BH bostads- och handelsändamål
- mark för uthus och dyl.
- som inte får bebyggas
- u — tillgänglig för underjordiska allmänna ledningar

- III v antal våningar, inredd vind
- 10.0 byggnadshöjd
- +0.0 gathöjd
- fastighetsgräns
- 17 fastighetsbeteckning
- väg
- dike, trumma
- statet
- häck, alleträd
- befintliga byggnader
- nivåkurvor
- punkt i rutnät
- polygonpunkt
- vattenpost
- kloakerunn
- föreslaget läge för byggnad, ej avsett att fastställas
- illustrationslinjer

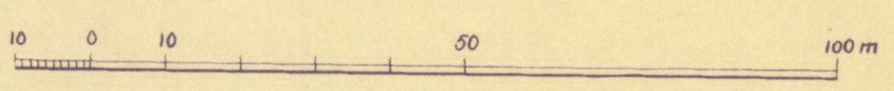

Skala 1:1000

Gathöjder och nivåkurvor hänföra sig till
Örnstadsrikets stads höjdsystem.

