

818-C-B13

Förslag till byggnadsplan rörande visst område å fastigheten A r m p l å g a n 1¹ vid s.k. Lubban i Njurunda socken av Västernorrlands län.

Upprättad år 1954 av:

Dnr 8/54

Erik Söderberg
Distriktslantmätare, Lantmätare.


Befintliga förhållanden

- Fastighetsgräns
- Vägar
- ~ Sjöstrand

År 1954 den 15 september blev den å denna karta upptagna byggnadsplan av länsstyrelsen i Västernorrlands län godkänd, vilket beslut, då klagan däremot till följd av stadgandet i 150 § 3 st. byggnadslagen den 30 juni 1947 ej må föras, vunnit laga kraft, betygar; Härnösand i landskansliet som ovan.
På tjänstens vägnar:
N. Häglund

Byggnadsplanen

- +— Byggnadsplanegräns
- Kvarters -och områdesgräns
- Gränslinjer ej avsedda att fastställas
- ~ Sjöstrand
- ⊙ Område för bostadsändamål
- ⊕ Park eller öppet område
- ⊖ Vattenområde

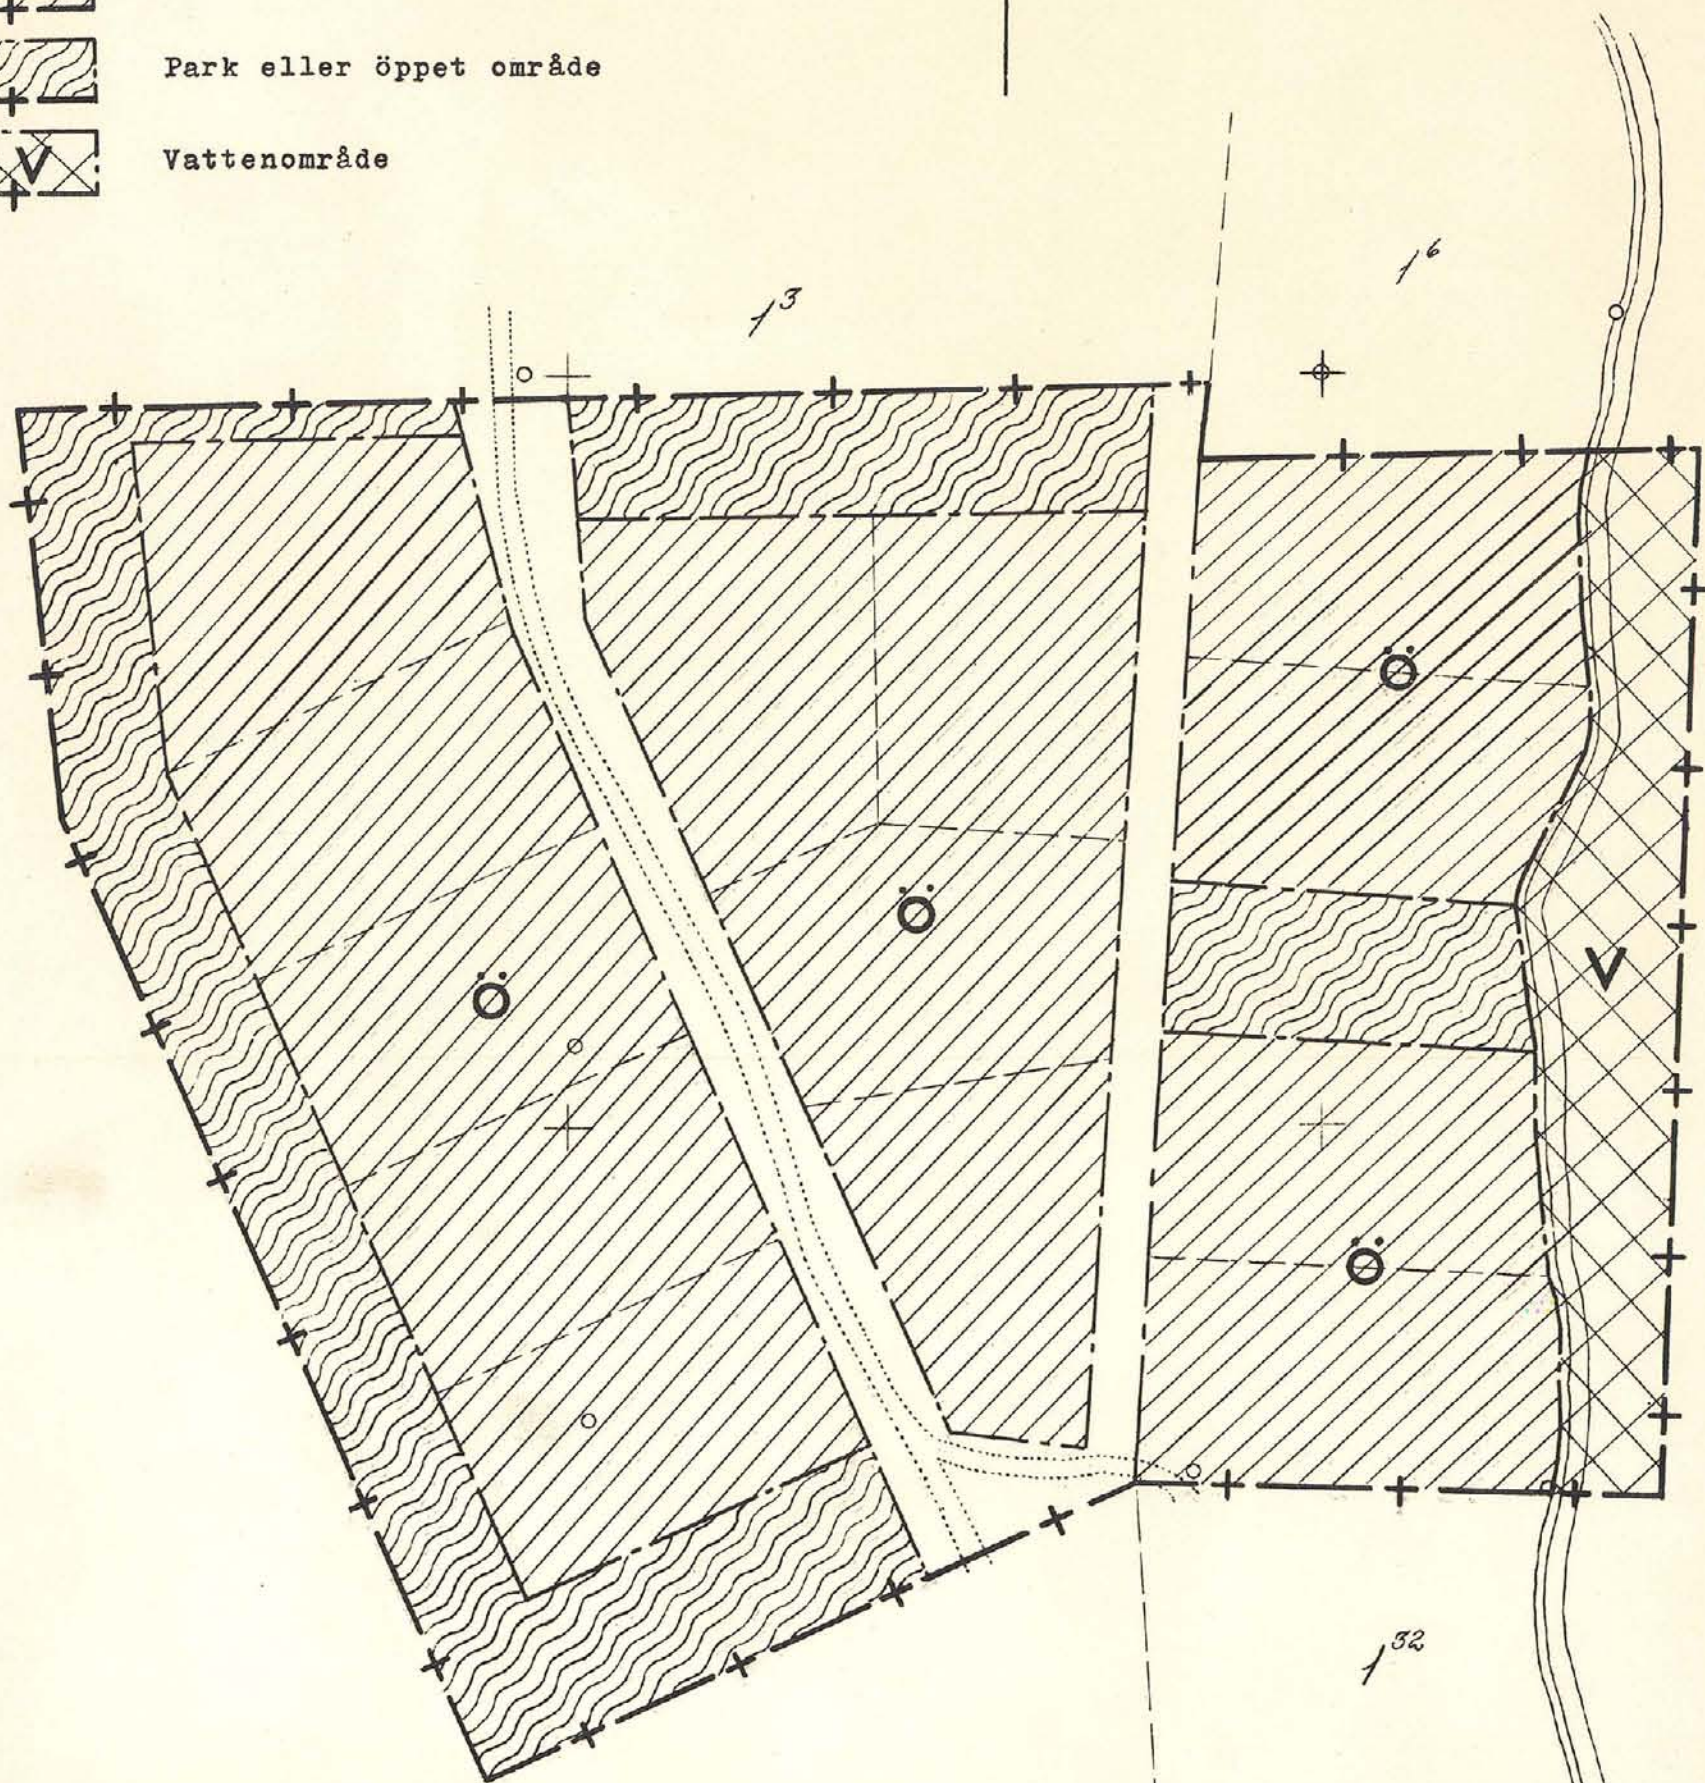

B5013

Kopians likhet med originalet bekräftar,
Stockholm den 3.10.1974
SVENSKA REPRODUKTIONS AB
S. Lundberg

NJURUNDA

13

Förv-pl. D 1