

Grundkartans beteckningar

	fastighetsgräns
	fastighetsbeteckningar
	befintliga hus, befintliga hus
	högspänningsledning
	nivåkurvor

Grundkartan upprättad av stadsarkitektkontorets
mättningsavd. 1988. Koordinatsystem: Ogon 66:15
Reg. 9. Höjdsystem: RH00 Mätclass II

BJÖRN ÖRTENGREN
byråingenjör

NORRTÄLJE KOMMUN

Detaljplan för del av RIMBO-TOMTA 3:23 och 3:24 i Rimbo.

Samrådsförslag 1988-II-28. Utställningsförslag 1989-02-16.

Anders Erixon
ANDERS ERIXON
stadsarkitekt

Ingemar Stråe
INGEMAR STRÅE
planarkitekt

PLANKARTA

Till planen hör:
- planbeskrivning
- genomförandebeskrivning

Detaljplanen
godkänd av BN 1989-06-01 § 267
antagen av KF 1989-06-26 § 180
laga kraft 1989-07-25

Gunilla Hellgren
Gunilla Hellgren
Planassistent

Planbestämmelser

Följande gäller inom områden med nedanstående beteckningar. Bestämmelse utan beteckning gäller för hela planområdet. Endast angiven användning är tillåten.

Gränsbeteckningar

	planområdesgräns
	användningsgräns
	egenskapsgräns

Markanvändning

Allmän plats	
HUVUDGATA	trafik mellan områden
LOKALGATA	lokaltrafik
Kvartersmark	
B	bostäder
S ₁	barnstuga

Utformning av allmän plats

+ 0,0 föreskriven höjd över grundkartans nollplan

Utnyttjandegrad

e₁ 200 största byggnadsarea

Begränsning av kvartersmarkens bebyggande

	marken får inte bebyggas
U	marken skall vara tillgänglig för underjordiska ledningar

Kvartersmarkens anordnande

utfart får inte anordnas

Bebyggelsens utformning

I	högsta antal våningar
fril	frilliggande hus
0,0	högsta byggnadshöjd i meter

Administrativa bestämmelser


Genomförandetiden är 5 år från den dag planen vinner laga kraft.

Illustrationer

illustrationslinjer



SKALA 1:1000

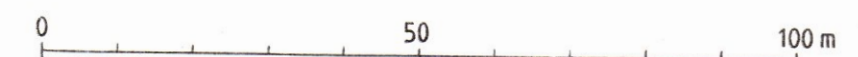

10-631