



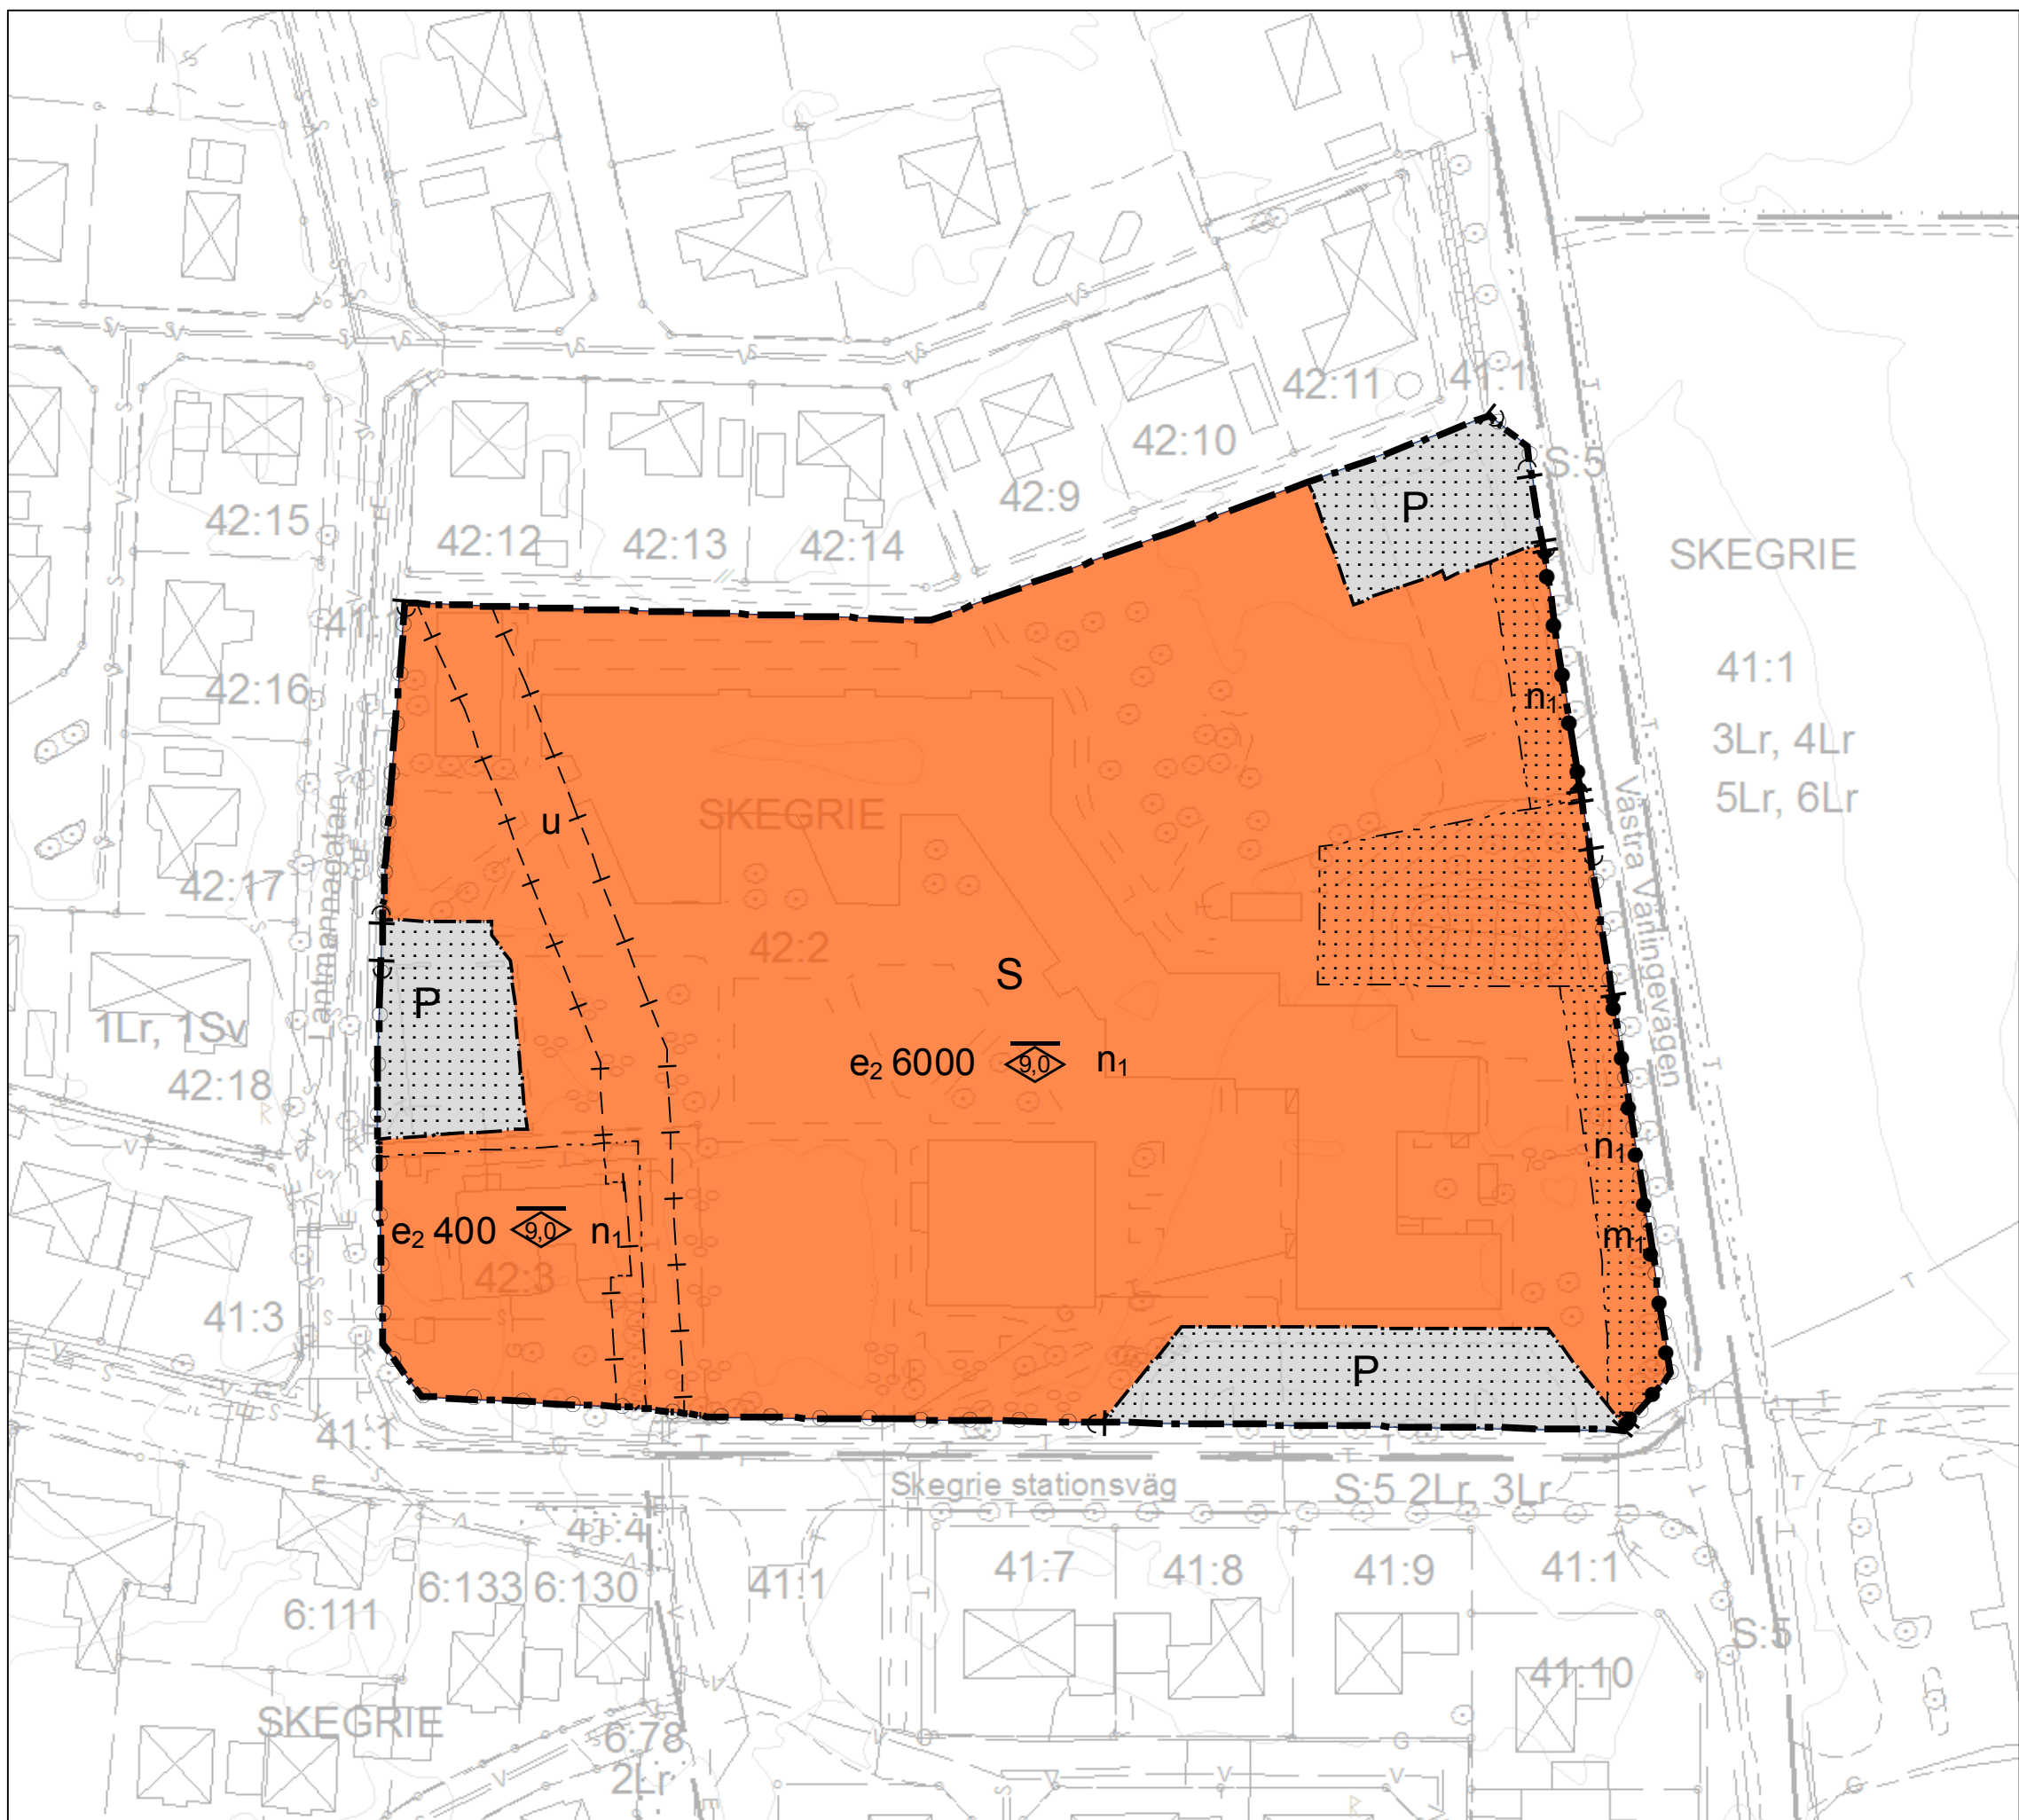

ILLUSTRATION

0 50 100 Meter


Skala 1:1000 (A1) 1:2000 (A3)

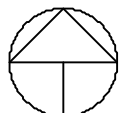

PLANKARTA

0 50 100 Meter

Skala 1:1000 (A1) 1:2000 (A3)

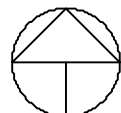

PLANBESTÄMMELSER

Följande gäller inom områden med nedanstående beteckningar.
Endast angiven användning och utformning är tillåten.
Där beteckning saknas gäller bestämmelsen inom hela planområdet.

GRÄNSBETECKNINGAR

- Planområdesgräns
- Användningsgräns
- Egenskapsgräns
- Administrativ gräns

ILLUSTRATIONSLINJER

- Illustrationslinje
- Illustrationsyta

ANVÄNDNING AV MARK OCH VATTEN

Kvartersmark

- P Parkering, 4 kap 5 § punkt 3 PBL
- S Skola, 4 kap 5 § punkt 3 PBL

EGENSKAPSBESTÄMMELSER FÖR KVARTERSMARK

Utnyttjandegrad

e₂ 00 Största tillåten byggnadsarea i kvm, 4 kap 11 § punkt 1 PBL

Begränsning av markens utnyttjande

Marken får inte föras med byggnad, 4 kap 11 § punkt 1 eller 16 § punkt 1 PBL

Höjd på byggnader

Högsta nockhöjd i meter, 4 kap 11 § punkt 1 eller 16 § punkt 1 PBL

Markens anordnande och vegetation

n₁ Parkering för motorfordon får inte uppföras. 4 kap 10 § punkt 1 och 13 § PBL

Stängsel och utfart

Utfartsbud, 4 kap 9 § PBL
Stängsel ska finnas, 4 kap 9 § PBL

Skydd mot störningar

Bebyggelse ska utformas så att de riktvärden för buller från vägtrafik som anges i SFS 2015:216 uppfylls, 4 kap 12 § och 14 § punkt 5 PBL
Bullerplank ska finnas, 4 kap 12 § och 14 § punkt 5 PBL

ADMINISTRATIVA BESTÄMMELSER

Genomförandetiden är 5 år från det datum planen vinner laga kraft, 4 kap 21 § PBL

Markreservat för allmännyttiga ändamål


Marken ska vara tillgänglig för allmännyttiga underjordiska ledningar, 4 kap 6 § 5 § 2, 8 § 2 och 30 § PBL

GRUNDKARTANS BETECKNINGAR

Grundkartan upprättad 2015-10-16
Höjdsystem RH 2000
Plansystem Sweref 99 1330

- | | | | | |
|--------------------|--------------------|---------|------------------|---------------------------|
| Formminne | Illustrationslinje | Bostad | Körbana | 42:2 Fastighetsbeteckning |
| Dagvattenledning | Gränspunkt | Byggnad | Parkeringsplats | S:5 Samfällighet |
| Spillvattenledning | Fastighetsgräns | Carport | Refug | 1Lr Ledningsrätt |
| Vattenledning | Traktgräns | Trappa | Höjder | 1Sv Servitut |
| Elledning | Häck | Pool | Höjdkurva | |
| Teleledning | Mur | Pollare | Slänt | |
| Gasnät | Staket | | Odlad/Öppen mark | |
| Användningsgräns | Trappa | | Dike | |
| Egenskapsgräns | | | | |

ORIENTERINGSKARTA

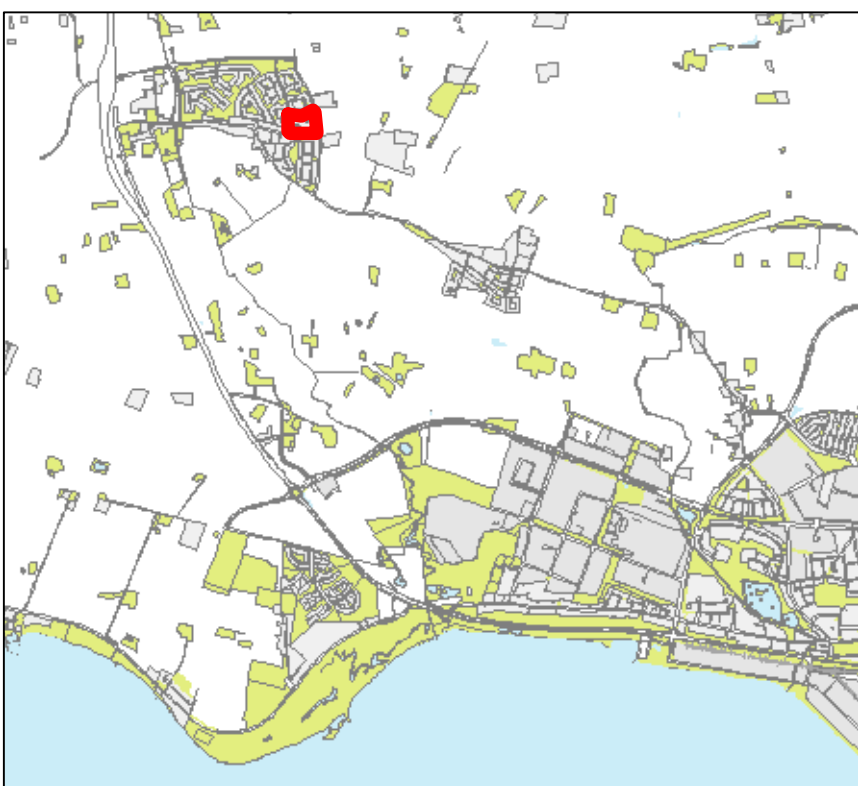

PLANHANDLINGAR

- Planprogram
- Miljökonsekvensbeskrivning
- Planbeskrivning
- Samrådsredogörelse
- Grundkarta
- Fastighetsförteckning
- Plankarta (denna handling)
- Illustration (denna handling)
- Granskningsutlåtande

TRELLEBORGS KOMMUN
Samhällsbyggnadsnämnden

Detaljplanen antagen: 2016-06-07
Beslutet har vunnit laga kraft: 2016-11-10
Beslutet intygas: *[Signature]*

ANTAGANDEHANDLING 2016-06-07

STANDARDFÖRFARANDE

Detaljplan för

Skegrie 42:2 "Skegrie skola"

Skegrie, Trelleborgs kommun

[Signature]
Ann-Katrin Sandelius
Stadsarkitekt

[Signature]
Gunnar Göransson
Planarkitekt

TRELLEBORGS KOMMUN
Samhällsbyggnadsförvaltningen

DP 212
PL-2015-22