

FÖRSLAG TILL ÄNDRING AV STADSPLANEN FÖR KVARTERET GREVÖN

I TROLLHÄTTANS STAD


UPPGJORT I APRIL 1956 AV

Thorvald Struwe

STADSARKITEKT


KOPIA

G2

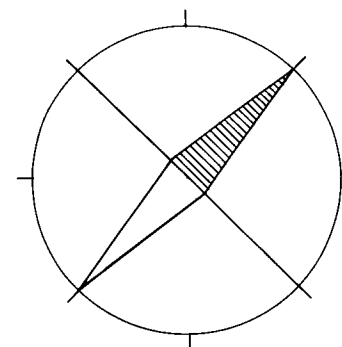

Tillhör Kungl. Maj:ts beslut
den 29 juli 1957
Stockholm i Kommunikationsdepartementet
Ex officio:
Nils Aurén

Tillhör stadsfullmäktiges protokoll
§ 270 av den 25 sept. 1956 betygat
Kj. Malmberg
stadsfullmäktiges andre v. ordf.

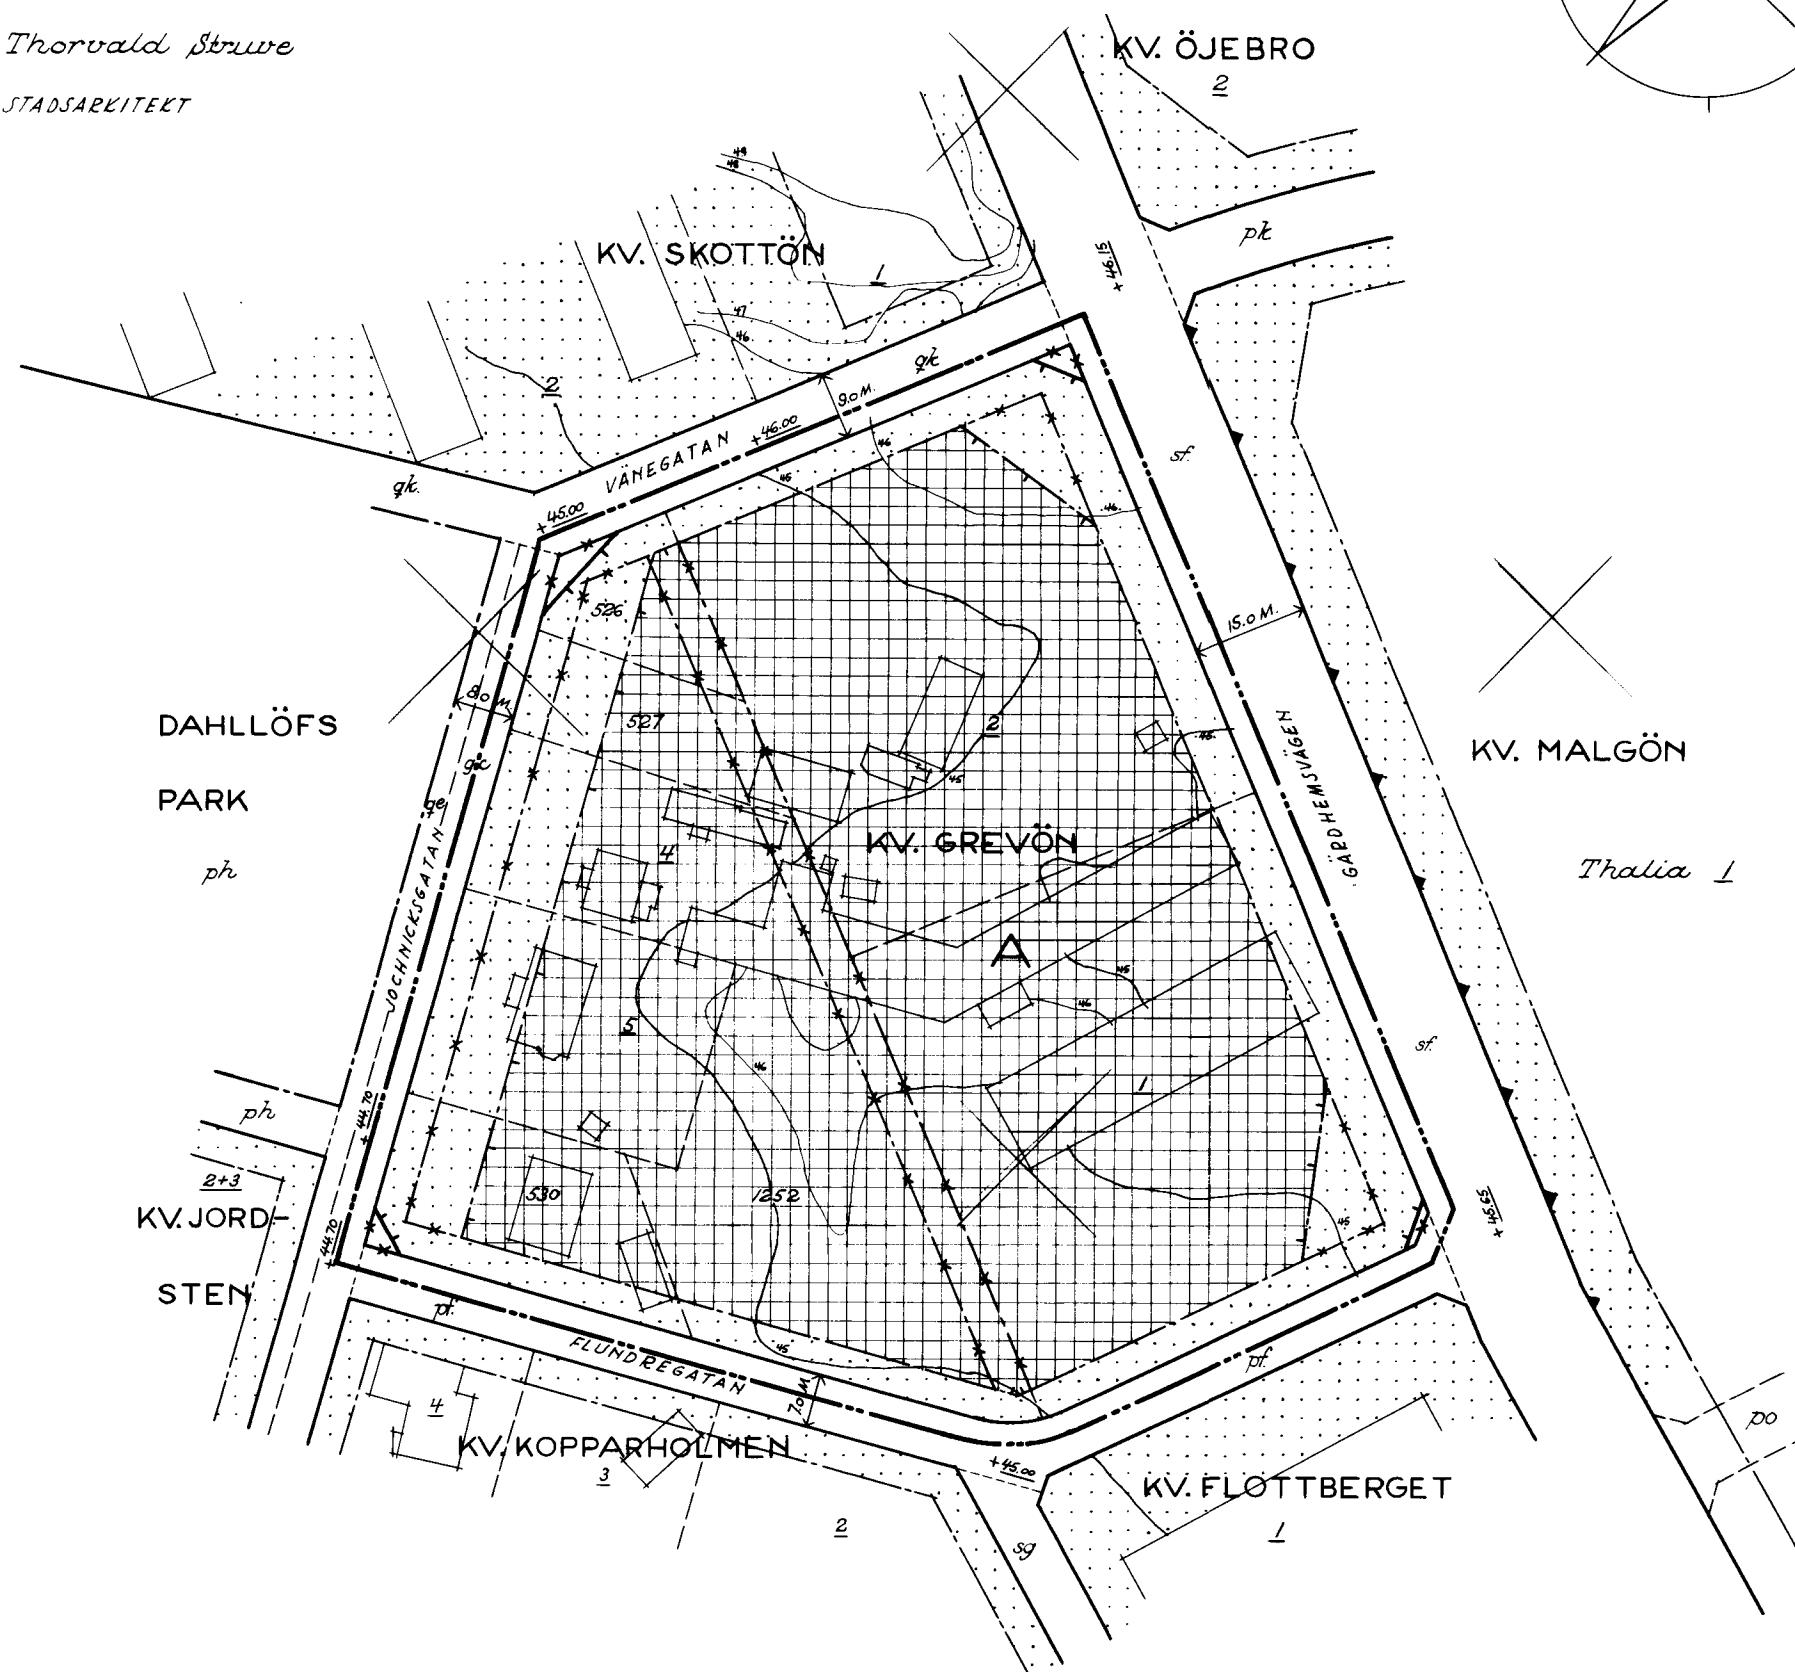

BETECKNINGAR:

- Gränslinje belägen tre (3) meter utanför det område, som beröres av förslaget
- Fastställd gatulinje och kvartersgräns avsedd att bibehållas
- *-*-* Fastställd gatulinje och kvartersgräns avsedd att utgå
- Förslagen ny gatulinje och kvartersgräns
- Gatugräns vid allmän plats
- Fastställd gräns mellan olika bestäm-
melseområden avsedd att bibehållas
- *-*-* Fastställd gräns mellan olika bestäm-
melseområden avsedd att utgå
- Förslagen ny gräns mellan olika be-
stämmelseområden
- Befintlig ägogräns
- ~ Nivåkurvor
- Andra illustrationslinjer
- 5 Tomtrummet
- 527 Stadsägorummer
- ▲ Befintlig byggnad
- Område för allmänt ändamål
- Mark som inte får bebyggas
- Fastställd gatuhöjd avsedd att bibehållas
- Fastställd gatulinje och kvartersgräns avseende förbud för utfart eller annan utgång mot gata

SKALA 1:1000

