


FÖRSLAG TILL  
STADSPLAN FÖR  
DEL AV SKOGSHÖJDEN (ETAPP I)  
I TROLLHÄTTANS KOMMUN  
UPPGJORT AV STADSARKITEKTKONTORET  
I OKTOBER 1986 OCH REVIDERAT I DECEMBER 1986

LEIF AHLBOM  
LEIF AHLBOM  
STADSARKITEKT

GRUNDKARTAN UTGÖR Ajourført UTDRAG UR  
STADSENGJÖRINGSKONTORETS PRIMÄRKARTVERK  
UPPRÄTTAT GENOM FLYGFOTOGRAFERING ÅR 1976  
MÄTKLASS II  
KOORDINATSYSTEM  
PLAN TROLLHÄTTANS LOKALA SYSTEM  
HÖJD RIKETS HÖJDSYSTEM 1960  
GRUNDKARTEBETECKNINGAR HANFÖR SIG TILL  
STATENS LANTMÄTERIENS ANVISNINGAR  
1978-09-30 TFA 4.6 B.2  
FASTIGHETSREDOVISNING 1986-11-18

LENNART JOHANSSON  
LENNART JOHANSSON  
STADSENGJÖR

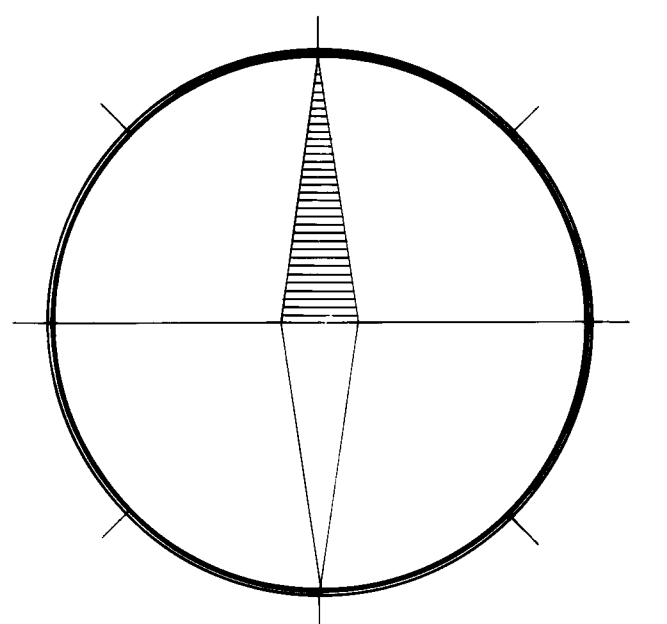

VIKTIGARE GRUNDKARTEBETECKNINGAR:

- FASTIGHETSGRÄNS
- BONINGSHUS RESP UTHUS KARTERAT EFTER TAKKONTUREN
- BONINGSHUS RESP UTHUS KARTERAT EFTER HUSLIVET
- STAKET RESP HACK
- MUR RESP STÖDMUR
- VÄG
- GÄNGSTIG
- DIKE
- FÖRNLÄMNING
- POLYGONPUNKT
- RUTNATSPUNKT
- AVVÄGD MARKHÖJD
- HÖJDKURVOR MED 0,5 M EKVIDISTANS

STADSPLANE BETECKNINGAR:

- GRÄNSER
- STADSPLANEGRÄNS
- GÄLLANDE OMRÅDESGRÄNS AVSEDD ATT UTGÅ
- OMRÅDESGRÄNS
- OMRÅDESGRÄNS FRÅN VILKEN MINDRE AVVIKELSER I VISSA FALL FÅR GÖRAS
- BESTÄMMELSEGRÄNS

OMRÅDEN

- ALLMAN PLATS
- GATA ELLER TORG
- PARK ELLER PLANTERING

BYGGNADSKVARTER

- A ALLMÄNT ANDAMÅL
- B BOSTÄDER
- H HANDEL

SPECIALOMRÅDEN

- Es TRANSFORMATORSTATION

ÖVRIGA BETECKNINGAR

- MARK SOM INTE FÅR BEBYGGAS
- +0.0 GÄLLANDE GATUHÖJD
- +0.0 GATUHÖJD
- 0 FRISTÄENDE ELLER KOPPLADE HUS
- II, IV ANTAL VÄNINGAR
- n FÖRBUD MOT VINDSINREDNING
- 0 KÄLLARLÖSA HUS
- <0.0 BYGGNADSHÖJD
- +0.0 GÄLLANDE GATUHÖJD AVSEDD ATT UTGÅ
- x MARK TILLGÄNGLIG FÖR ALLMAN GÄNG- OCH CYKELTRAFIK

TILLHÖR KOMMUNFULLMÄKTIGES BESLUT  
5 19 AV DEN 26 JANUARI 1987  
BETYGAR

INGVAR JOHANSSON  
INGVAR JOHANSSON  
KOMMUNFULLMÄKTIGES ORDF.

GENOM LAGAKRAFTVUNNET BESLUT DEN  
8 MAJ 1987 HAR LÄNSSTYRELSEN FASTSTÄLLT  
DETTA FÖRSLAG

PEETER SÄRG  
PEETER SÄRG

SKALA 1:1000  
10 0 10 20 30 40 50 60 70 80 90 100 M