


11082-2253-74


PATRICK DARLING
STADSARKITEKT

GRUNDKARTEREDOVISNINGEN PÅ PLANKARTAN
ÄR OMRITAD EFTER SEPARAT GRUNDKARTA
UPPRÄTTAD DEN 17. 12. 1973
AV EXPLOATERINGSCHEF TORE HAAGEN

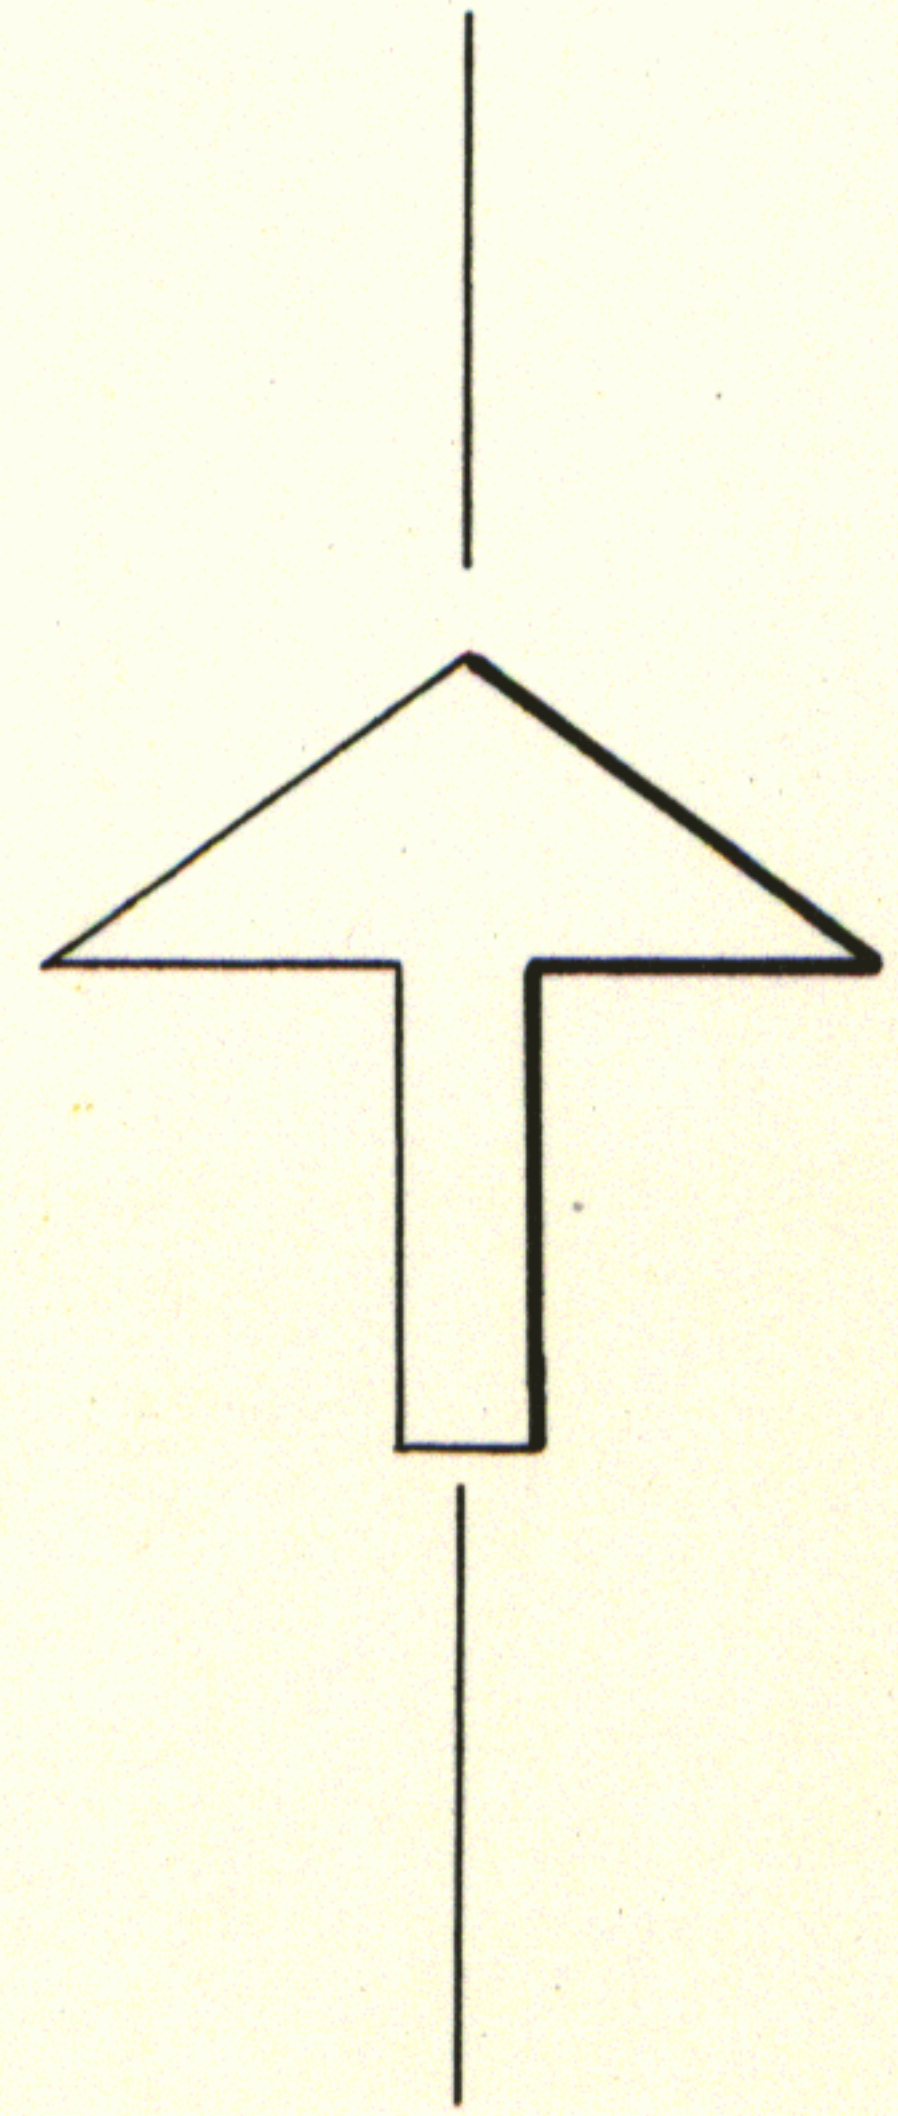

	Fastighetsgräns
	Gällande kvarters- eller annan områdesgräns enligt detaljplan
	Byggnader i allmänhet
	Transformatorbyggnad
	Telekabel under markytan
	Väg
	Höjdkurvor
	Fastighetsbeteckningar

Genom laga kraftvunnet beslut den
14.10 1924 fastställd
länstyrelsen i Skaraborgs län å denna karta åskåd-
liggjord a.
stadsejlen; betygar
Georg Hergert
Georg Hergert

A. Gränsbeteckningar

- _____ Stadsplanegräns belägen 3 m utanför det område
 inom vilket fastställelse sökes
 _____ Gällande områdesgräns avsedd att bibehållas
 _____ Kvarter- eller annan områdesgräns
 _____ Bestämelsegräns
 _____ Gränslinjer ej avsedda att fastställas

B. Områdesbeteckningar

ALLMÄN PLATS

-  Gata
 Park

BYGGNADSKVARTER

- BF** Område för bostadsändamål, fristående hus

C. Övriga beteckningar

-  Mark som icke får bebyggas
- + 0.0 Gällande gatuhöjd
- + 0.0 Gatuhöjd
- ö Mark där byggnad inte får förses med källarvåning
- I Antal våningar
- a $\longleftrightarrow$ b Byggnads ena fasad orienteras parallellt med linjen

TILLHÖR KOMMUNFULLMÄKTIGES BESLUT

100-443887-100
DEN 26 AUGUSTI 1974; §136.

BA KOMMUNFULLMÄKTIGES VÄGNAR:

ARNE SÖDERSTRÖM

ARNE SÖDERSTRÖM
SEKRETERARE

SKALA 1:2000

