


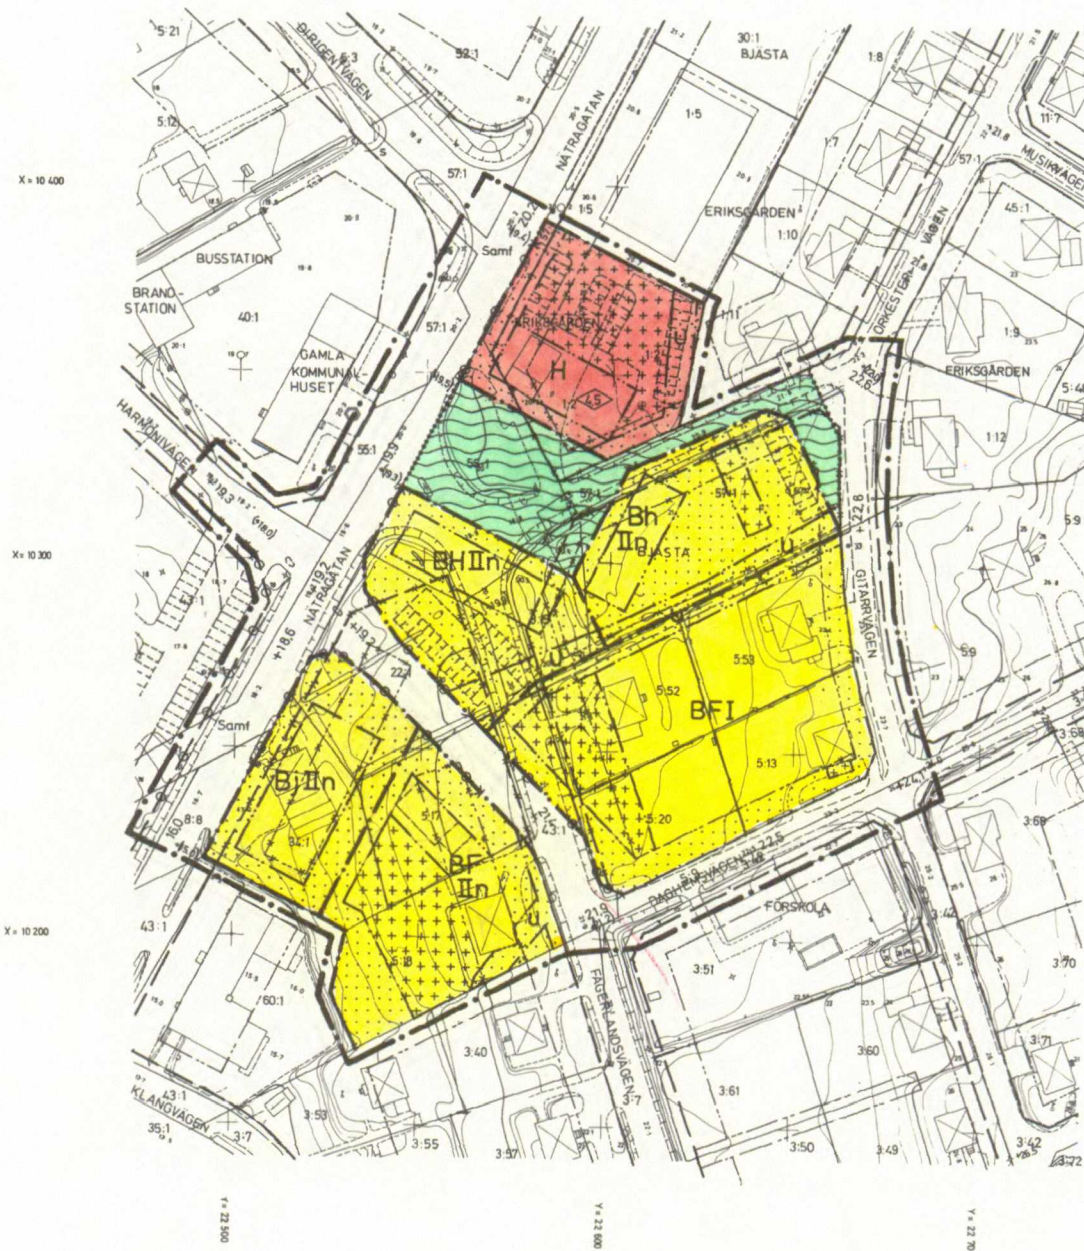

Tillhör byggnadsnämndens i Örnsköldsviks kommun beslut den 17/11 1977 § 1921 befygas.
I tjänsten:
Gun-Marie Berggren

Den 30/1 1978 § 37 blev detta förslag till stadsplan antaget av kommunfullmäktige i Örnsköldsviks kommun, befygas.
I tjänsten:
Hans Gafvert

1978-03-21 fastställde länsstyrelsen i Västernorrlands län denna stadsplan. Beslutet har enligt 150 § tredje stycket byggnadslagen vunnit laga kraft.
Härnäsand 1978-03-22
eu Majlis Olsson

BETECKNINGAR

GRUNDKARTA

- FASTIGHETSGRÄNS
- GÄLLANDE KVARTERS- ELLER ANNAN OMRÅDESGRÄNS
- GÄLLANDE BESTÄMMELESGRÄNS
- BYGGNAD KARTERAD EFTER TAKKONTUREN
- STAKET
- HÄCK
- STÖDMUR
- VÄG MED RESP UTAN SIDOUTRYMME
- SLÄNT
- DIKE
- BRUNN
- FLAGGSTÅNG
- FASTSTÄLLD HÖJD
- AVVÄGD HÖJD
- HÖJDKURVOR
- POLYGONPUNKT
- RUTNATSPUNKT
- TRAKTNAMN
- REGISTERNUMMER FÖR FASTIGHET
- SAMFÄLLIGHETER

STADSPLANEKARTA

A. GRÄNSBETECKNINGAR

- STADSPLANEGRÄNS BELÄGEN 3 METER UTANFÖR FASTSTÄLLESGRÄNS
- GÄLLANDE OMRÅDESGRÄNS AVSEDD ATT UTGÅ
- GÄLLANDE BESTÄMMELESGRÄNS AVSEDD ATT UTGÅ
- OMRÅDESGRÄNS
- OMRÅDESGRÄNS FRÅN VILKEN MINORE AVVIKELSER I VISSA FALL FÅR GÖRAS
- BESTÄMMELESGRÄNS

B. OMRÅDESBETECKNINGAR

ALLMÄN PLATS

- GATA
- PARK

BYGGNADSKVARTER

- B BOSTÄDER
- Bh BOSTÄDER SAMT I VISSA FALL HANDEL M M
- Bj BOSTÄDER SAMT I VISSA FALL SMÅINDUSTRI
- BH BOSTÄDER OCH HANDEL
- H HANDEL

C. ÖVRIGA BETECKNINGAR AVSEDDA ATT FASTSTÄLLAS

- MARK SOM INTE FÅR BEBYGGAS
- MARK FÖR UTHUS O DYL
- LEDNINGSOMRÅDE
- GÄLLANDE GATUHÖJD AVSEDD ATT UTGÅ
- GATUHÖJD
- FRISTÅENDE HUS
- ANTAL VÅNINGAR
- FÖRBUD MOT VINDSINREDNING
- BYGGNADS HÖJD
- UTFARTSFÖRBUD. TVÄRSTRECK MED PIL MARKERAR FÖRBUDETS SLUT

ILLUSTRATIONER

- ILLUSTRATIONSLINJER

GRUNDKARTA UPPRÄTTAD I JULI 1976 AV STADSINGENJÖR TAGE JONES OCH MÄTNINGSINGENJÖR ARNE SANDGREN

FÖRSLAG TILL STADSPLAN


BJÄSTA 22:1 M FL

NÄTRA SOCKEN, ÖRNSKÖLDSVIKS KOMMUN

UPPRÄTTAT 1977-08-25 REV 1977-10-03
STADSARKITEKTKONTORET, ÖRNSKÖLDSVIK

LEIF JOHANNESSON STADSARKITEKT NILS LINDGREN ARKITEKT

SKALA 1:2000

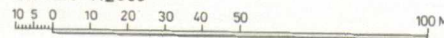

771003
NL/GMB

NS 780321