


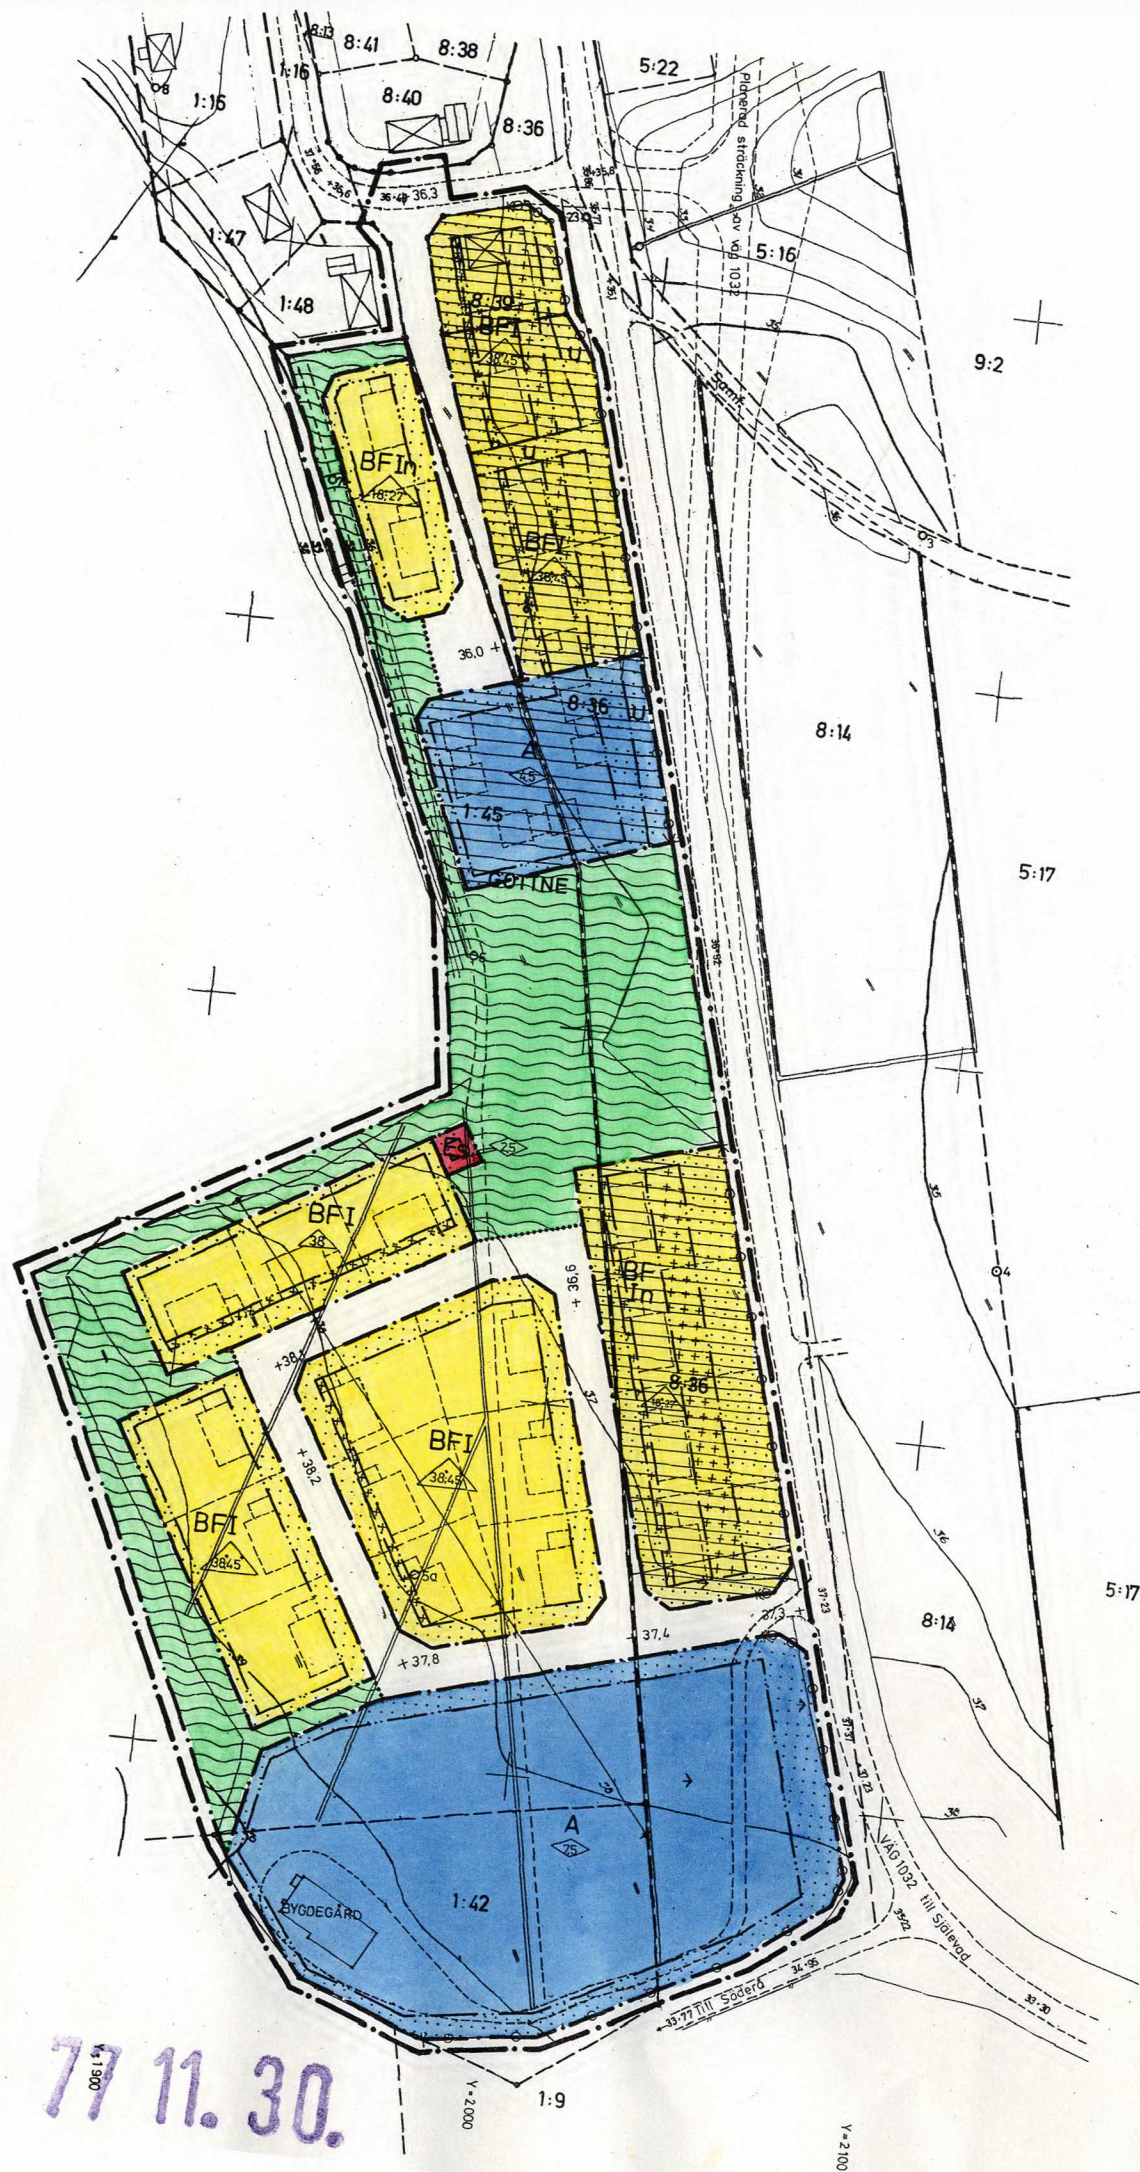

- BETECKNINGAR**
GRUNDKARTA
- FASTIGHETSGRÄNS
 - GÄLLANDE KVARTERS- ELLER ANNAN OMRÅDESGRÄNS
 - GÄLLANDE BESTÄMMELESGRÄNS
 - BYGGNAD I ALLMÄNHET
 - STAKET
 - HÖGSPÄNNINGSLEDNING
 - ÅKER
 - VÄG
 - 0.0 FASTSTÄLLD HÖJD PÅ GATA ELLER VÄG
 - 0.0 AVVÄGD HÖJD
 - HÖJDKURVOR
 - POLYGONPUNKT
 - RUTNÄTSPUNKT
 - TRAKTNÄTSPUNKT
 - GOTTNÄT
 - 1:9 REGISTERNUMMER FÖR FASTIGHET

- STADSPLANEKARTA**
A. GRÄNSBETECKNINGAR
- STADSPLANEGRÄNS BELÄGEN 3 METER UTANFÖR FASTSTÄLLESEOMRÅDET
 - GÄLLANDE OMRÅDESGRÄNS AVSEDD ATT UTGÅ
 - GÄLLANDE BESTÄMMELESGRÄNS AVSEDD ATT UTGÅ
 - OMRÅDESGRÄNS
 - OMRÅDESGRÄNS FRÅN VILKEN MINDRE AVVIKELSER I VISSA FALL FÅR GÖRAS
 - BESTÄMMELESGRÄNS

- B. OMRÅDESBETECKNINGAR**
- ALLMÄN PLATS
 - GATA
 - PARK
 - BYGGNADSKVARTER
 - A ALLMÄNT ÄNDAMÅL
 - B BOSTÄDER

- SPECIALOMRÅDE**
Es TRANSFORMATORSTATION
- C. ÖVRIGA BETECKNINGAR AVSEDDA ATT FASTSTÄLLAS**
- MARK SOM INTE FÅR BEBYGGAS
 - MARK FÖR UTHUS O DYL
 - LEDNINGSOMRÅDE
 - FRISTÄENDE HUS
 - ANTAL VÅNINGAR
 - FÖRBUD MOT VINDSINREDNING
 - BYGGNADSHÖJD
 - TAKLUTNING, MAXIMAL VINKEL
 - TAKLUTNING, ALTERNATIVA VINKLAR
 - UTFARTSFÖRBUD, TVÄRSTRECK MED PIL MARKERAR
 - FÖRBUDETS SLUT
 - GATUHÖJD

ILLUSTRATIONER OCH HÄNVISNINGAR

- ILLUSTRATIONS LINJER
- OMRÅDE DÄR ENLIGT PLANBESKRIVNINGEN FORDRAS SÄRSKILD UPPMÄRKSAMHET MED HÄNSYN TILL EVENTUELLA BULLERSTÖRNINGAR

GRUNDKARTA UPPRÄTTAD I OKTOBER 1976 AV STADSINGENJÖR TAGE JONES
OCH MÄTNINGSINGENJÖR ARNE SANDGREN

FÖRSLAG TILL ÄNDRAD OCH UTVIDGAD STADSPLAN
SÖDRA GOTTNÄ
MO SOCKEN, ÖRNSKÖLDSVIKS KOMMUN

UPPRÄTTAT 1977-02-17 REV 1977-03-24
STADSARKITEKTKONTORET, ÖRNSKÖLDSVIK

LEIF JOHANNESSEN
STADSARKITEKT

NILS LINDGREN
ARKITEKT

SKALA 1:2000

10 5 0 10 20 30 40 50 100 M

Tillhör byggnadsnämndens i Örnköldsviks kommun beslut den 2/6 1977 § 825 betygas.

I tjänsten:
Gun-Marie Berggren

Den 29/8 1977 § 290 blev detta förslag till stadsplan antaget av kommunfullmäktige i Örnköldsviks kommun, betygas.

I tjänsten:
Hans Gätver

1977-11-30 fastställdes länsstyrelsen i Västernorrlands län denna ändrade och utvidgade stadsplan.
Beslutet har vunnit laga kraft
Härnäsand 1978-01-02
eu Majlis Olsson

Kopians i likhet med originalet bestyrkes:
Gun-Marie Berggren

SKÖLDSVIK 77 11. 30.