


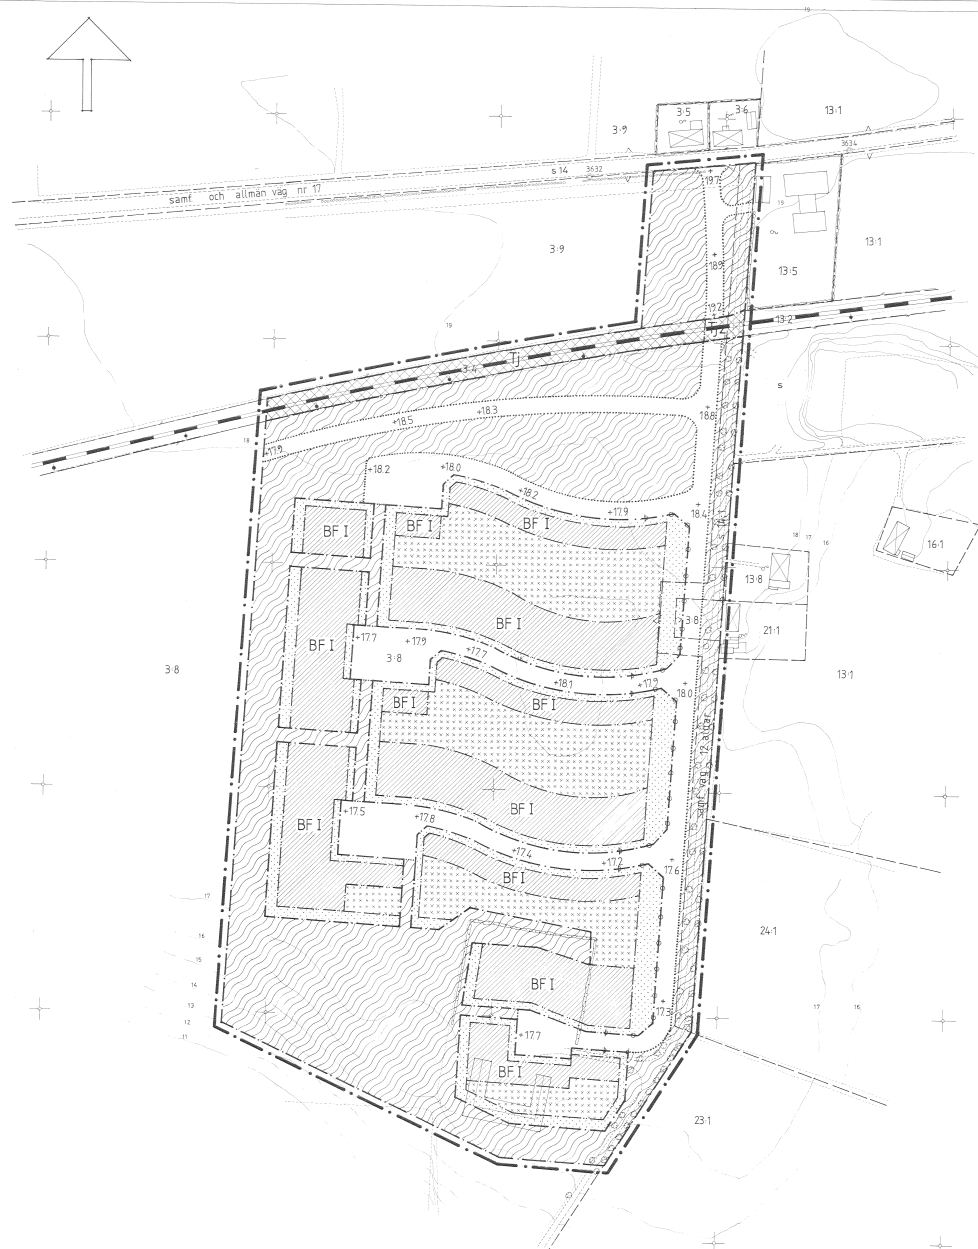

FÖRSLAG TILL STADSPLAN FÖR DEL AV NORRA MÖINGE 3:8 MFL INOM KOMMUNDELEN ASMUNDTORP I LANDSKRONA

UPPRÄTTAT PÅ STADSARKITEKTKONTORET
LANDSKRONA DEN 8 AUGUSTI 1977

W. H. H. H. *P. O. P. P.*
STADSARKITEKT STADSPLANEARKITEKT

GRUNDKARTAN UPPGJORD VID
STADNINGENJÖRSKONTORET LANDSKRONA

GRUNDKARTANS RIKTIGHET BESTYRKES

P. O. P. P.
STADNINGENJÖR

BETECKNINGAR

GRUNDKARTA

- NIVÅKURVA
- FASTIGHETSGRÄNS
- 3:8 REGISTRNUMMER FÖR FASTIGHET
- BYGGNADER
- HACK
- TRAD
- STAKET
- JÄRNVÄGSSPÅR
- VÄG
- RUTNÄTSPUNKT

STADSPLANEKARTA

A GRÄNSBETECKNINGAR

- STADSPLANEGRÄNS BELÄGEN 3 M UTANFÖR FASTSTÄLLESEOMRÅDET
- OMRÄDESGRÄNS
- BESTÄMMELSEGRÄNS
- OMRÄDESGRÄNS FRÅN VILKEN MINDRE AVVIKELSER I VISSA FALL FÅR GÖRAS

B OMRÄDESBETECKNINGAR

- ALLMÄN PLATS
- GATA ELLER TORG
- PARK ELLER PLANTERING
- BYGGNADSKVARTER
- BOSTÄDER, FRISTÄENDE HUS
- JÄRNVÄG

C ÖVRIGA BETECKNINGAR AVSEDDA ATT FASTSTÄLLAS

- MARK SOM INTE FÅR BEBYGGAS
- " FÖR UTHUS OCH DYLIKT
- " TILLGÄNGLIG FÖR ALLMÄN GATUTRAFIK
- 2 ANTAL VÅNINGAR
- +00 GATUHÖJD
- FÖRBUD MOT UTFART

LK:STYRELSEN
Malmöhus län

Genom beslut den 8 augusti 1977
vilket numera uppgift, angående, den stadsplanen fast-
ställs och på denna kommunstyrelsens förslag till
stadplan

P. O. P. P.
Börger

1978-02-27 6 29 BLEV DET Ä DENNA KARTA TECKNADE
FÖRSLAG TILL STADSPLAN AV KOMMUNFULLMÄKTIGE I
LANDSKRONA. ANTALET BETYGR
EX OFFICIO

P. O. P. P.
KOMMUNFULLMÄKTIGES SEKRETERARE

11434

10 0 50 100
SKALA 1:1000