
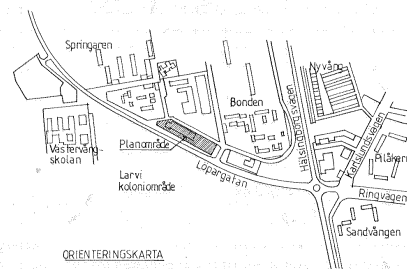
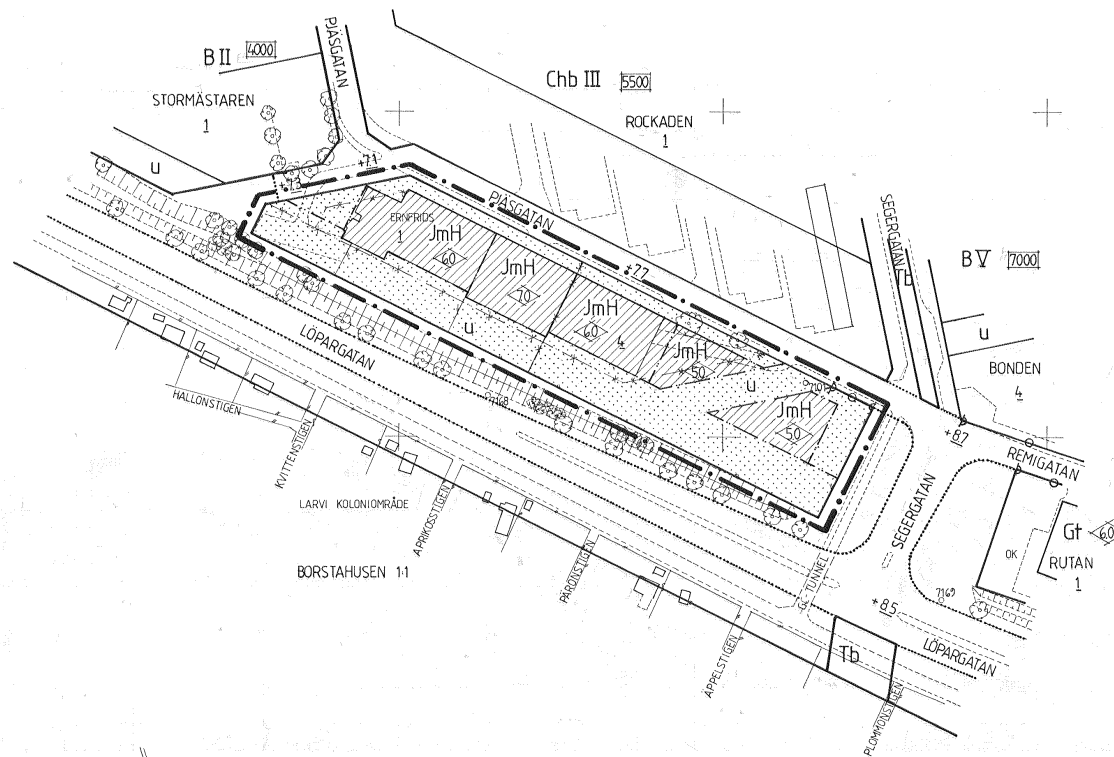


1153 BA 84

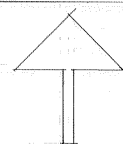

## BETECKNINGAR:

- FASTIGHETSGRÄNS
- 1 REGISTERBETECKNING FÖR FASTIGHET
- BYGGNAD
- STAKET
- ⊙ TRÄD
- POLYGONPUNKT
- + RUTNATSPUNKT

- DETALJPLANEGRÄNS BELÄGEN 3 METER UTANFÖR PLANOMRÅDET
- OMRÅDESGRÄNS
- \*--\*--\* AVSEDD ATT UTGÅ
- BESTÄMMELSEGRÄNS
- \*--\*--\* AVSEDD ATT UTGÅ
- FÖRESLAGEN BESTÄMMELSEGRÄNS

- JmH SMÅINDUSTRI OCH HANDEL
- MARK SOM INTE FÅR BEBYGGAS
- ⊙ BYGGNADSHÖJD
- u LEDNINGSOMRÅDE
- ⊙+ UTFARTSFÖRBUD

## DETALJPLAN FÖR KVARTERET PJÄSEN I LANDSKRONA

UPPRÄTTAD PÅ STADSBYGGNADSKONTORET  
LANDSKRONA DEN 30 MARS 1992

Lars Kvist  
LARS KVIST  
PLANCHÉF

Doris Drivmo  
DORIS DRIVMO  
KARTINGENJÖR

GRUNDKARTANS RIKTIGHET BESTYRKES

Eva Åkesson  
EVA ÅKESSON  
LANTMÄTARE

GRUNDKARTAN UPPGJORD VID  
STADSBYGGNADSKONTORET LANDSKRONA

ANTAGEN AV BN 12 MAJ 1992 6 81

LAGA KRAFT 11 JUNI 1992

GENOMFÖRANDETID SLUTAR 31 DECEMBER 1997

□ SAMRÅDSHANDLING  
■ ANTAGANDEHANDLING



10 0 50 100 MET  
SKALA 1:1000