

Förslag till ändring och utvidgning av stadsplan för KV. ODEN M.M. i Skövde stad

upprättat den 10 januari 1959

Erik Vallin
Stadsingenjör

Reviderat den 25 april 1959

Uu

I Kungl. Maj:ts beslut angivna linjer:

Gränsbeteckningar

- Stadsplanegräns
- Gällande områdesgräns
- - - - - Gällande områdesgräns avsedd att utgå
- Områdesgräns
- ≡≡≡≡≡ Särskild områdesgräns
- Bestämmelsegräns
- Gränslinjer ej avsedda att fastställas

Områdesbeteckningar

ALLMÄN PLATS

- Gata
- ▨ Park

BYGGNADSKVARTER

- A Område för allmänt ändamål
- C Område för samlings- och föreningslokaler o.dyl.
- B Område för bostadsändamål
- BH Område för bostads- och handelsändamål
- J Område för industriändamål

Övriga beteckningar

- Överbyggd gård och annan terrassbyggnad
- Mark för byggnad under markplanet
- u Mark tillgänglig för underjordiska ledningar
- +0.0 Gällande gatuhöjd
- (+0.0) Gällande gatuhöjd avsedd att utgå
- +0.0 Gatuhöjd
- III IV Antal våningar
- ◊ Byggnadshöjd räknad från stadens nollplan
- Mark som icke får bebyggas

Befintliga förhållanden

- Gällande områdesgräns
- Fastighetsgräns
- - - - - Annan gränslinje
- ⊠ Boningshus
- Övriga byggnader
- Punkt i rutnät
- Ågobeteckning

po 1 1800

Tillhör stadsfullmäktiges i Skövde
protokoll den 25 maj 1959, § 66;
betygar


Ex officio:

Stadsfullmäktiges sekreterare

Tillhör Kungl. Maj:ts beslut
den 7 juli 1960.
(undantag se Kungl. Maj:ts beslut)
Stockholm i Kommunikationsdepartementet

Ex officio:

Nils Engdahl

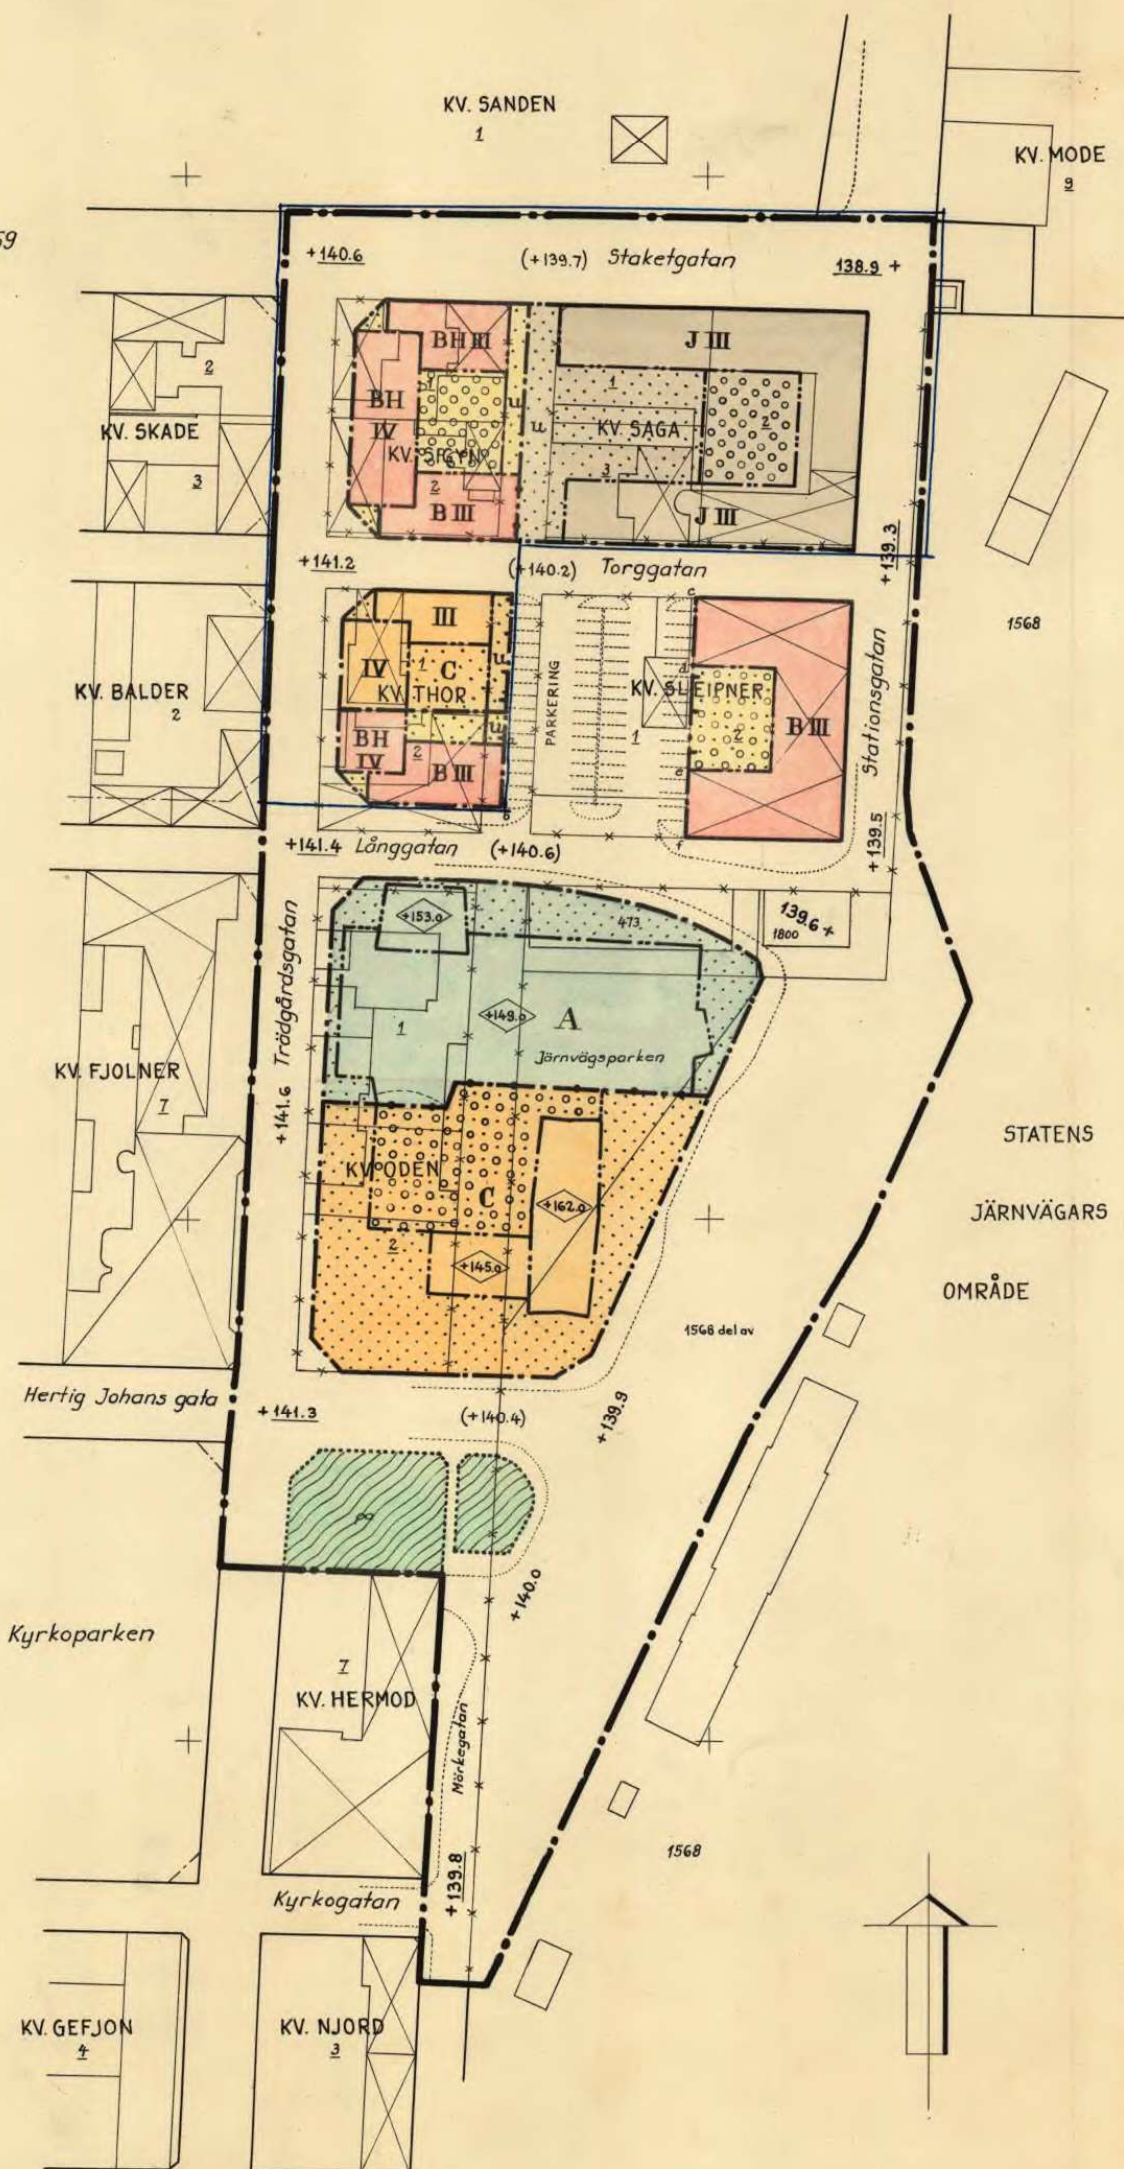

MTR 10 0 10 20 30 40 50 60 70 80 90 100 MTR

Skala 1:1000