

FÖRSLAG TILL ÄNDRING OCH UTVIDGNING AV SYDVÄSTRA DELEN AV STADSPLANEN FÖR SKÖNSMON I SUNDSVALL

UPPRÄTTAT ÅR 1948 AV

STADSARKITEKT

Nils Aurén

Tillhör Kungl. Maj:ts beslut
den 30 december 1948. Stockholm
i Kommunikationsdepartementet.
Ex. officio:
Nils Aurén.

Beteckningar

Terrängharta (befintliga förhållanden)

- stadsplanelinje
- fastighetsgränser
- huvudbyggnad resp. uthus
- vattendrag, bäck
- nivåkurvor
- gällande gaturöjd

Stadsplane-karta

- stadsplanegräns
- gällande stadsplanelinje
- gällande stadsplanelinje, avsedd att utgå
- områdesgräns
- bestämmelsegräns
- tomt och annan gränslinje, ej avsedda att fastställas
- allmän plats (gata, torg m.m.)
- allmän plats (park och plantering)
- mark för bostadsändamål i öppet byggnadssätt
- mark, som ej får bebyggas
- gällande gaturöjd
- gällande gaturöjd, avsedd att utgå
- gaturöjd
- antal våningar
- antal våningar jämte vind

Den 21 maj 1948 hava stadsfullmäktige i Sundsvall antagit i enlighet med denna karta upprättat förslag till ändring och utvidgning av sydvästra delen av stadsplanen för Skönsmon i Sundsvall. Sundsvall den 26 maj 1948. För Stadsfullmäktige i Sundsvall.


På tjänstens vägnar:
Helge Welborn.
Stadsfullmäktiges sekreterare.

Kopians likhet med originalet bevisas
Stockholm den 29 mars 1949.

STATENS REPRODUKTIONSANSTALT

U. Örtengren

Statens Reprodukationsanstalt 1949

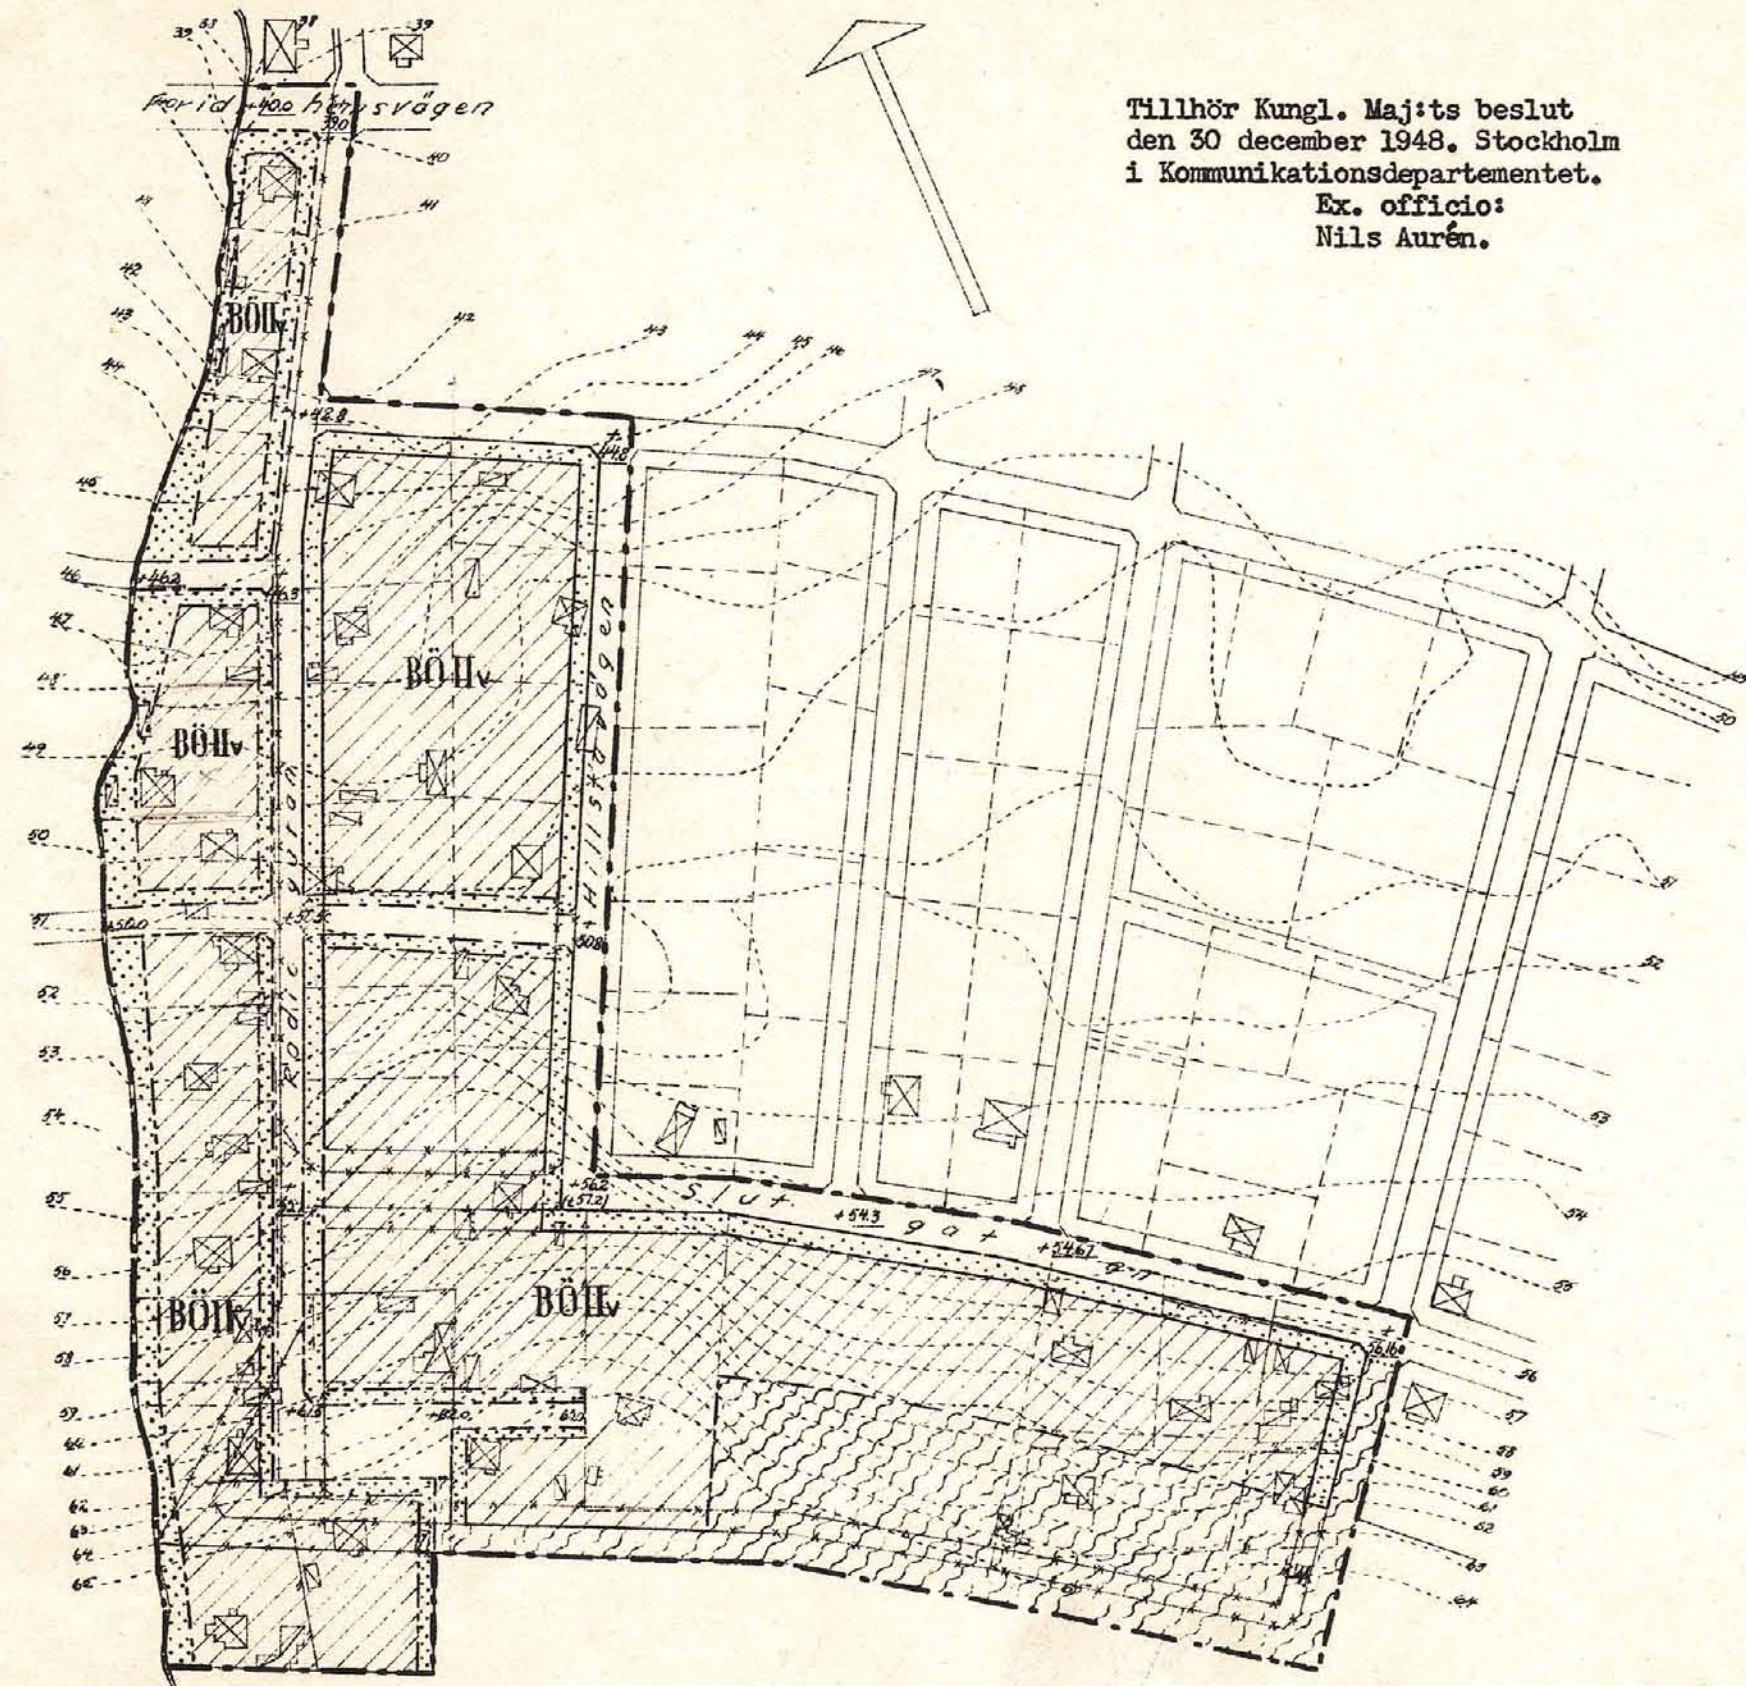

Skala 1:2000

S 101

Expeditionen

Förv.-pl.

Ritsolen

S 101