




Plankarta

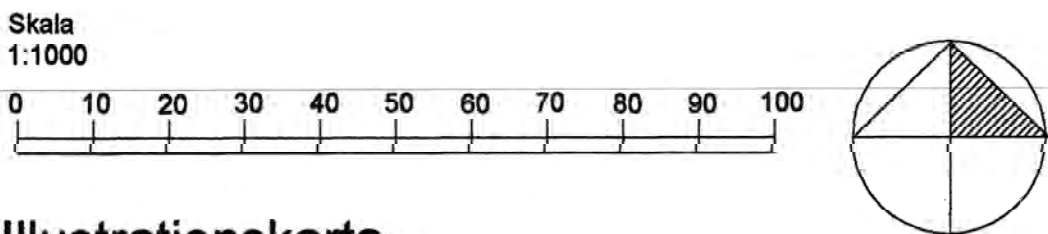

Illustrationskarta

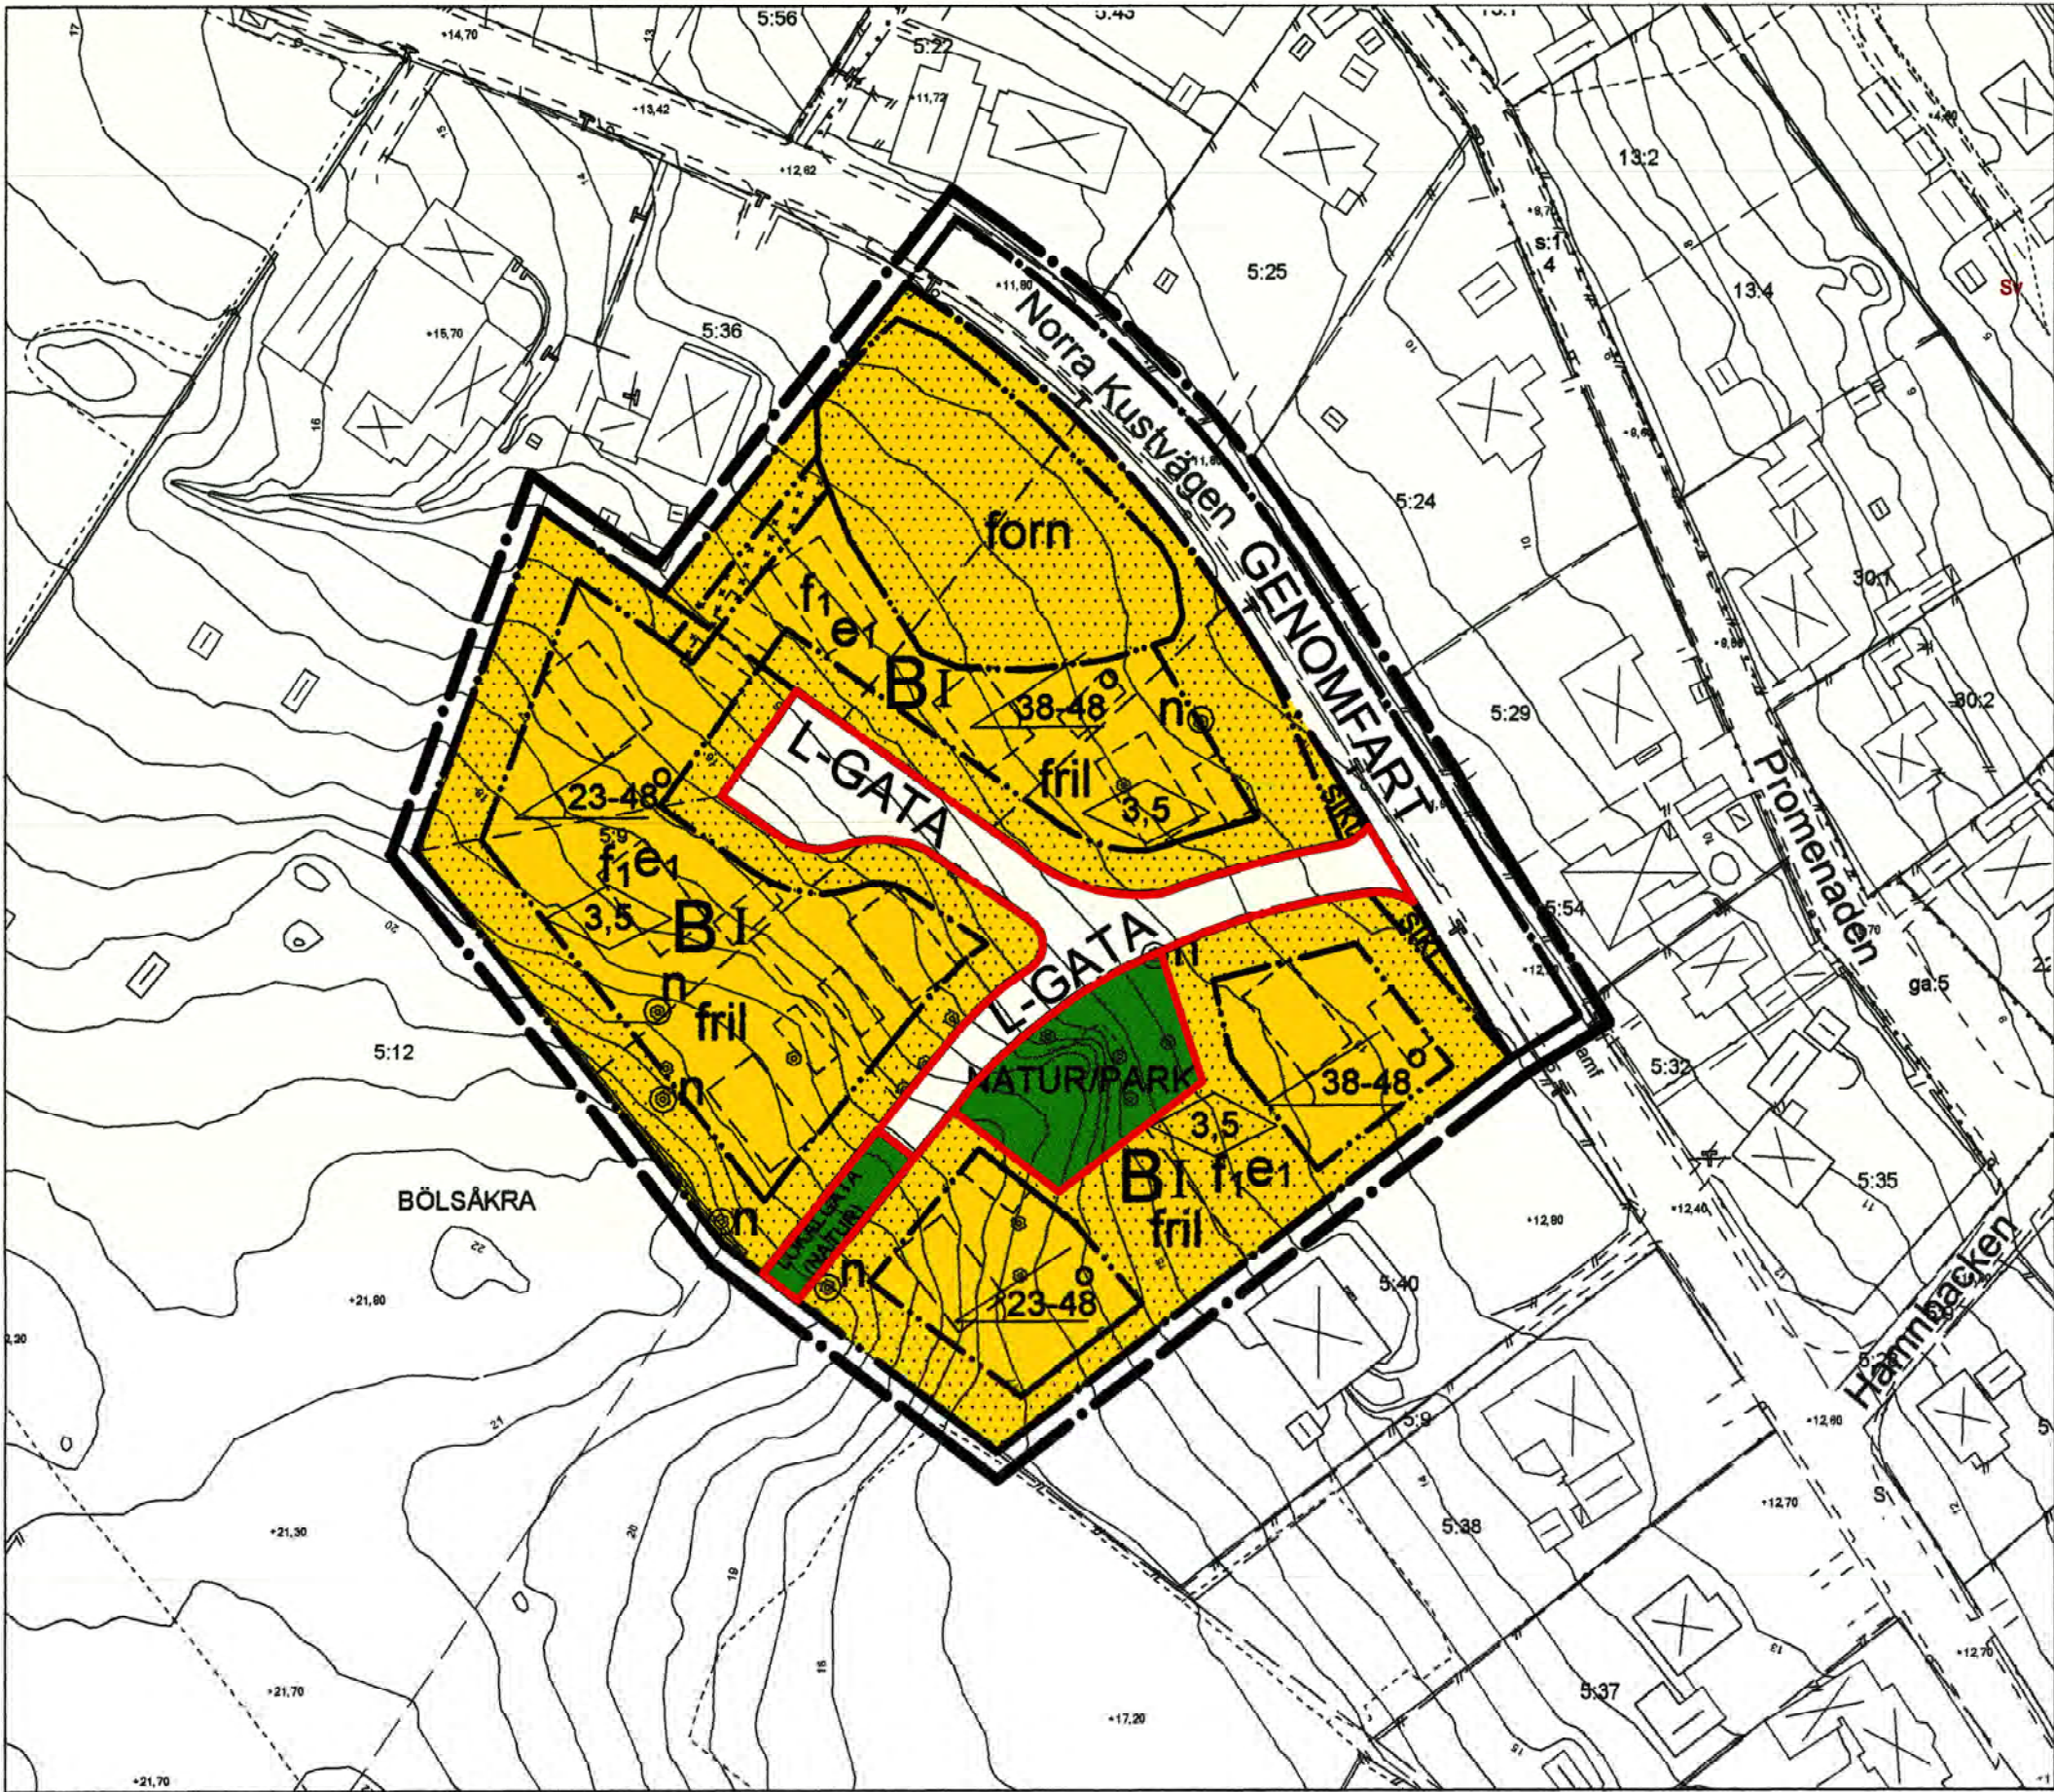

Grundkartans beteckningar

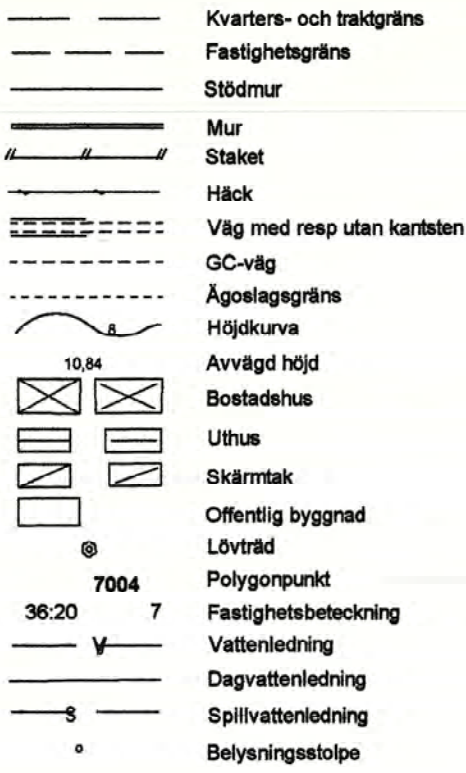

Grundkartan är upprättad 2006-09-08 av Kart o Mät, Tekniska förvaltningen i Höganäs genom kopiering av digital primärkarta framställd med fotogrammetrisk metod under 1994, flyghöjd 800 m. Fältkomplettering av grundinformation och fastighetsutredning i september 2006. Skala=1:1000 Standard 1 Koordinatsystem i plan RT90 5 gon V Höjdsystem: RH70 Upphovsrätt/kontaktperson: Kart o Mät, Tekniska förvaltningen i Höganäs/Claes Rosberg Höganäs 2006-09-08

Claes Rosberg

Ändring av detaljplan

Denna plankarta redovisar med rött ändringar till en gällande detaljplan och ska läsas tillsammans med den gällande och underliggande detaljplanen. Ändringarna i denna handling kan innebära att nya planbestämmelser läggs till eller att befintliga planbestämmelser redigeras eller tas bort.

Utöver denna handling och de ändringar som anges med rött gäller laga kraft vunnen detaljplan:

- Bölsåkra 5:9 (1284-P07/368)

Planbestämmelser

Gränser

Område som ändringen avser

Planbestämmelser som utgår inom rödmarkerat område

- Kommunen är inte huvudman för allmän platsmark

Planbestämmelser som ersätter inom rödmarkerat område


- Kommunen är huvudman för allmän platsmark

Administrativa bestämmelser inom rödmarkerat område/upplysningar

- Genomförandetiden för ändring av detaljplan är 5 år från den dag ändringen av detaljplanen får laga kraft

	HÖGANÄS KOMMUN	Ändring av detaljplan för Bölsåkra 5:9 Svanshall, Höganäs kommun, Skåne län	
Antagande: 2025-01-14	Laga kraft: 2025-02-14	Logo kroft-handling Standardförfarande	
Upprättad: 2024-12-17	Diarienummer: KS/2024/346	Gunilla Sandebert Planchef	Tove Olsson Johanna Augustsson Planarkitekt

Orienteringskarta

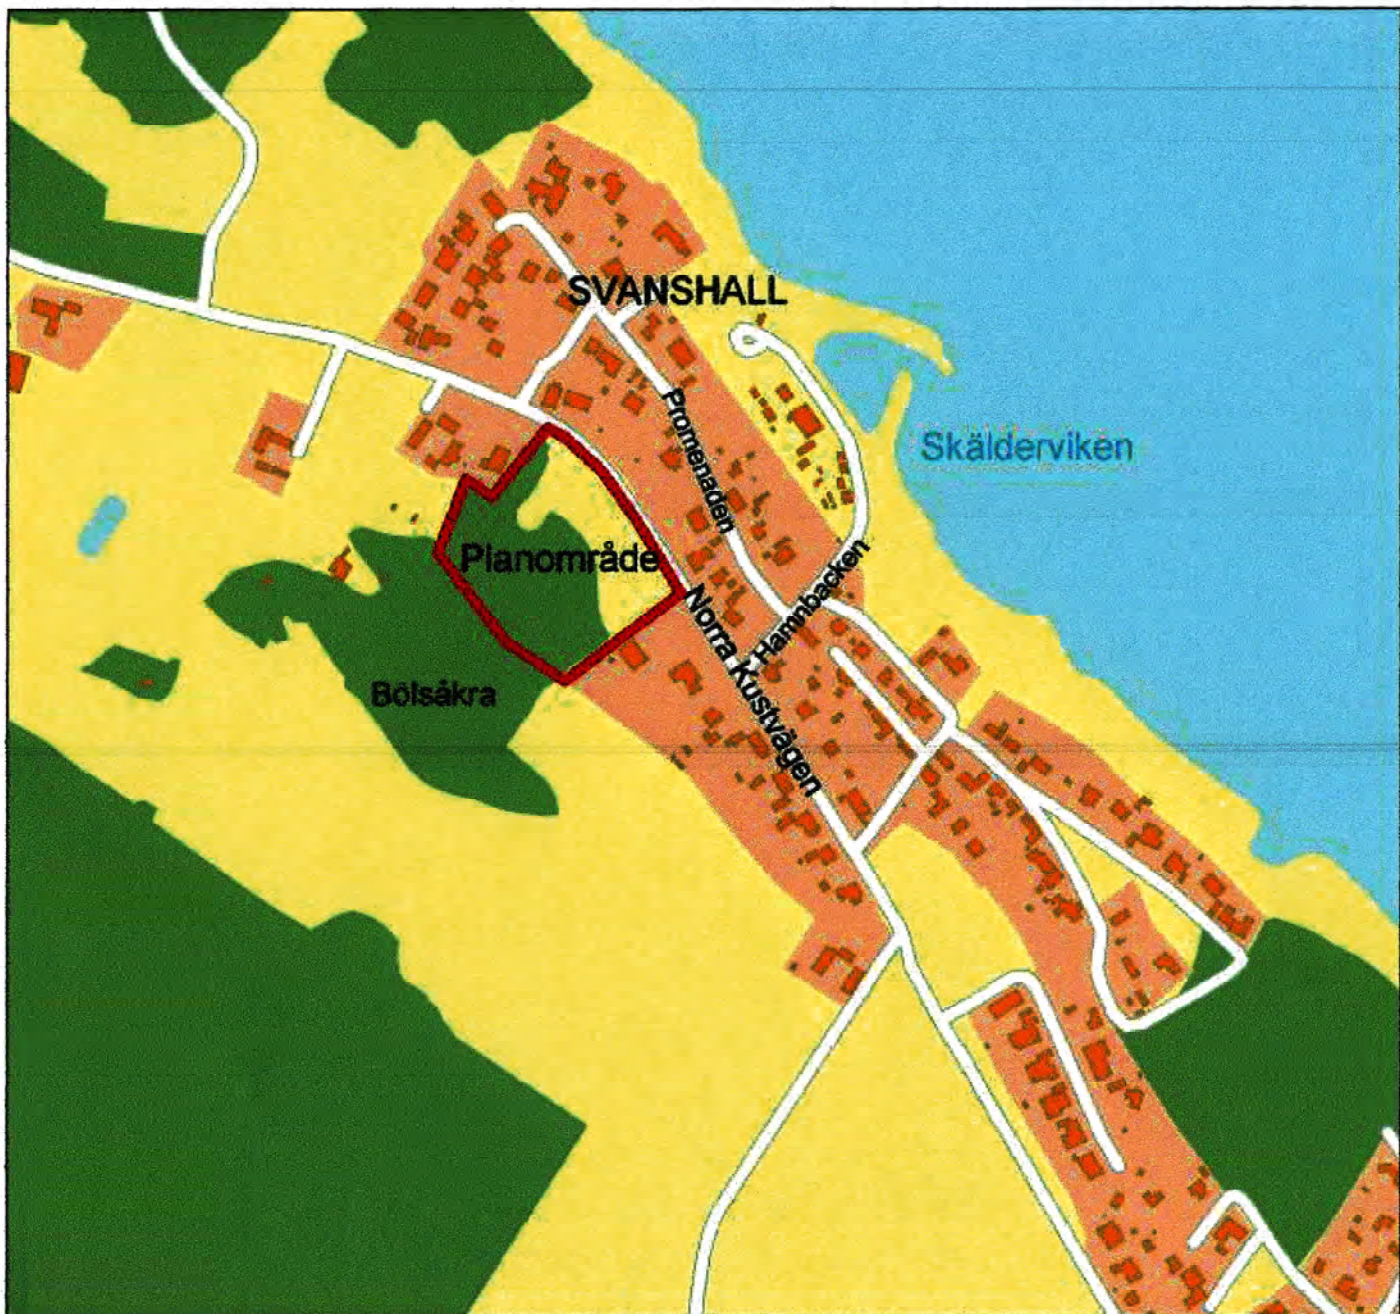

PLANBESTÄMMELSER

Följande bestämmelser gäller inom områden med nedanstående beteckningar. Där beteckningar saknas gäller bestämmelser hela området. Endast angiven användning eller utformning är tillåten.

GRÄNSBETECKNINGAR



ANVÄNDNING AV MARK

Allmänna platser

GENOMFART

L-GATA

NATUR/PARK

LOKALGATA (NATUR)

Kvartersmark

B

UTNYTTJANDEGRAD

e₁

BEGRÄNSNING AV MARKENS BEBYGGANDE

forn

forn

MARKENS ANORDNANDE

*

n

sikt

BYGGNADS PLACERING, UTFORMNING OCH UTFÖRANDE

*

I

0,0

fril

100-00°

UTSEENDE

f₁

STÖRNINGSSKYDD

*

ADMINISTRATIVA BESTÄMMELSER

*

*

Normalt planförfarande

Detaljplan för fastigheten

Bölsåkra 5:9

Svanshall, Höganäs kommun, Skåne län

Upprättad av RB-plankonsult den 3 november 2006 Redaktionellt ändrad 16 april 2007

Detaljplanen har antagits av KF: 2007-06-21 vunnit laga kraft: 2007-07-18

Karl-Aks Blomqvist
Planchef

Ralph Blomqvist
RB-Plankonsult