


FÖRSLAG TILL ÄNDRING AV
STADSPLANEN FÖR KVARTEREN
SVEA OCH GÖTA
I TROLLHÄTTANS STAD
UPPGJORT I DECEMBER 1961 AV:

Thorvald Struve
STADSARKITEKT

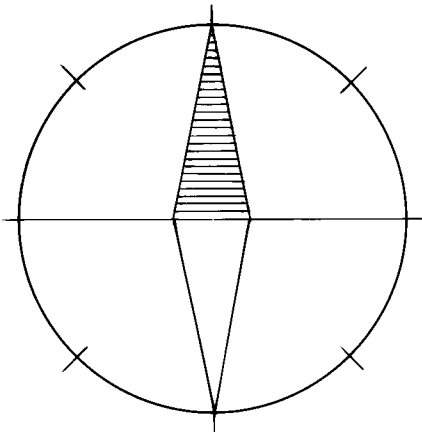


BETECKNINGAR:

GRUNDKARTA

- Gällande områdes- och bestämmelsegräns
- Fastighetsgräns
- Befintliga byggnader
- +00.00 Gällande gatu höjd
- 2;579 Fastighetsbeteckning

STADSPLANEKARTA

- Gränslinje belägen tre (3) meter utanför det område som beröres av förslaget
- Gällande områdes- och bestämmelsegräns
- " " " " avsedd att utgå
- Gatu- kvarters- och annan områdesgräns
- Bestämmelsegräns
- Park eller plantering
- Gata eller torg
- Område för bostadsändamål
- Område för garageändamål
- Mark som icke får bebyggas
- Gällande gatu höjd
- " " " " avsedd att utgå
- Gatu höjd
- II Antal våningar
- IIv " " " " jämte vindsinredning
- Bygghöjd

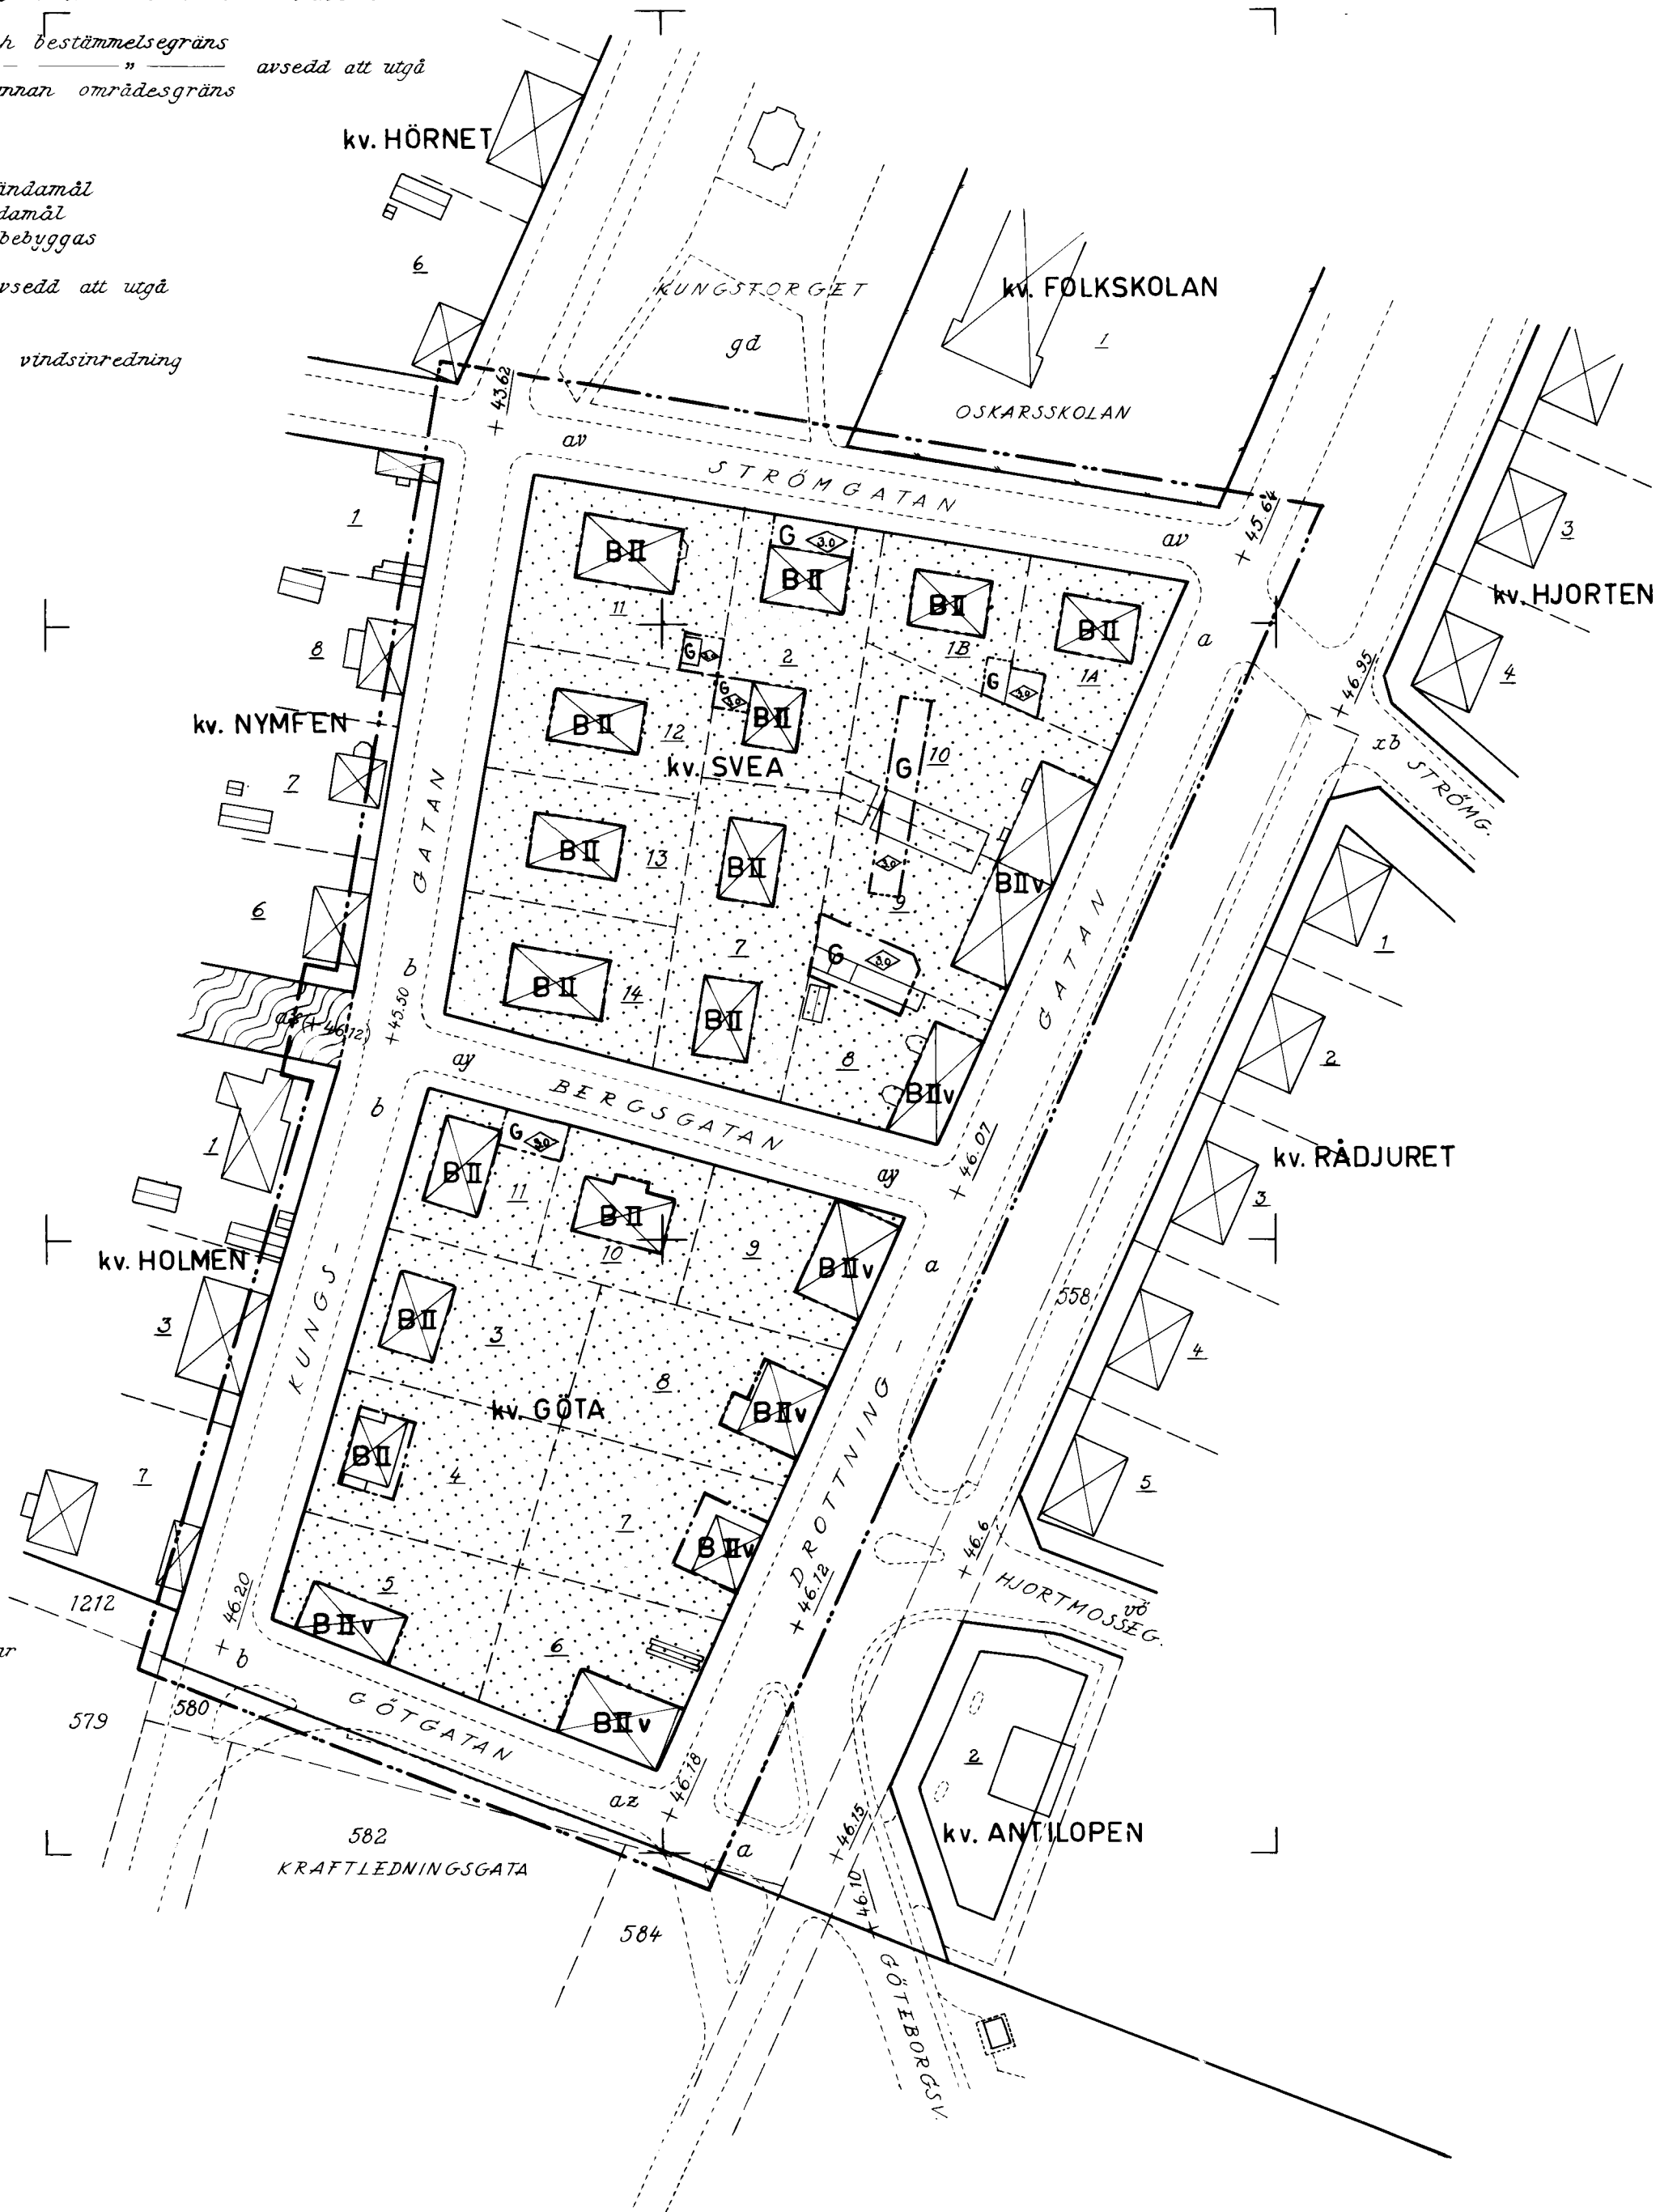

Tillhör stadsfullmäktiges protokoll
§ 34 av den 20 februari 1962 betygar
Artur E. Lundqvist
stadsfullmäktiges ordf.

Genom lagakraftfullt beslut denna
dag har länsstyrelsen fastställt
detta förslag; betygar Vänersborg
i länslagensliet den 22 maj 1962.
På tjänstens vägnar:
Ingvar Runquist
Ingvar Runquist