

FÖRSLAG TILL
ÄNDRING AV BYGGNADSPAN FÖR DEL AV
STAVREVIKENS SAMHÄLLE
HÄSSJÖ KOMMUN, VÄSTERNORRLANDS LÄN

BYGGNADSPANEKARTA
HÄRNÖSAND DEN 2.5.1963


Stenar Kauli f.
ARK. SAR

Avskrift.

Antaget av Hässjö kom-
munalfullmäktige den 21/10
1963 § 60, betygas

G. Åhlman
Kommunalkamrer

Bestyrkes:
Olle Fernström

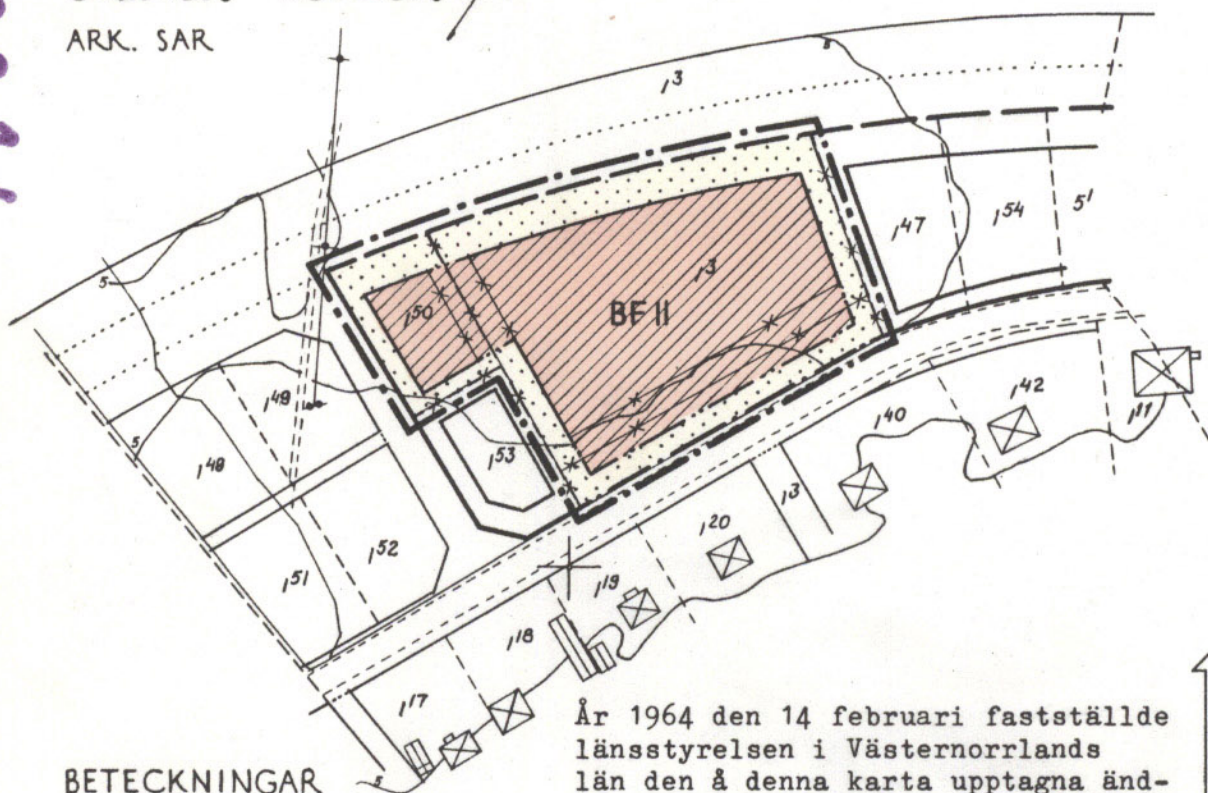

BETECKNINGAR
GRUNDKARTA

- FASTIGHETSGRÄNS
- GATA, VÄG
- ☒ BONINGSHUS RESP. UTHUS
- ELEKTRISK HÖGSPÄNNINGSLEDNING
- NIVÅKURVOR
- ÅKER
- ✚ PUNKT I RUTNÄT
- FASTIGHETSBETECKNING

BYGGNADSPAN

- BYGGNADSPANEGRÄNS BELÄGEN 3 M. UTANFÖR DET OMRÅDE FÖRSLAGET AVSER
- GÄLLANDE OMRÅDES- OCH BESTÄMMELSEGRÄNS
- GÄLLANDE SÄRSKILD OMRÅDESGRÄNS
- GÄLLANDE OMRÅDES- OCH BESTÄMMELSEGRÄNS AVSEDD ATT UTGÅ
- OMRÅDESGRÄNS
- BESTÄMMELSEGRÄNS
- BF OMRÅDE FÖR BOSTADSÄNDAMÅL
- MARK SOM ICKE FÅR BEBYGGAS
- II ANTAL VÅNINGAR

År 1964 den 14 februari fastställde
länsstyrelsen i Västernorrlands
län den å denna karta upptagna änd-
ring i byggnadsplan, vilket beslut
vunnit laga kraft, betygar Härnösand
i landskansliet den 10 septetmber
1964

På tjänstens vägnar:
Olle Fernström

SKALA 1:2000

10 0 10 20 30 40 50 100M

Kopians likhet med originalat betygas

Stockholm den 22.9/1963

SVENSKA REPRODUKTIONS AB

G. Lundberg

RIKTIGHETEN AV GRUNDKARTA
OCH REGISTERBETECKNINGAR
BESTYRKES;

Sundsvall den 8 maj 1963.
Georg Östlund
distriktslantmätare

Kompl. 91
Koll. 1