

TOLKNING AV DETALJPLAN:

Detaljplanens reglering följer:

- Boverkets föreskrifter (2020:5) om detaljplan
- Boverkets allmänna råd (2020:6) om redovisning av reglering i detaljplan

INFORMATION OM GRUNDKARTA

Grundkarta över Årrenjarka 2:3.

Jokkmokks kommun, Norrbottens län

Upprättad 2022-06-20 av David Modig, Metria AB

FRAMSTÄLLNINGSMETOD

Framställd genom fotogrammetrisk kartering från Lantmäteriets flygning augusti 2020. Höjddata från Lantmäteriets NH-data, flygning augusti 2013. Komplettering av detaljer genom terrester mätning med Nätverks-RTK 2022-03-22.

Fastighetsredovisningen avser förhållanden 2024-01-29. Samtliga fastighetsgränser inom planområdet är kvalitetssäkrade.

KOORDINATSYSTEM


I plan: Sweref 99 20 15 I höjd: RH 2000

GRUNDKARTANS BETECKNINGAR

- Fastighetsgräns
- ARRENJARKA 2:3 Fastighetsbeteckning
- Byggnad med samhällsfunktion
- ▤ Komplementbyggnad, tak
- ▦ Skärmtak
- Körbana, kant
- EHL— Ledningsrätt
- ~ Höjdkurva (laserscannad höjd)
- Servitut
- Vattenkonstruktion
- Övrig anläggningslinje
- 0,0 Markhöjd
- + Koordinatkryss



PLANKARTA

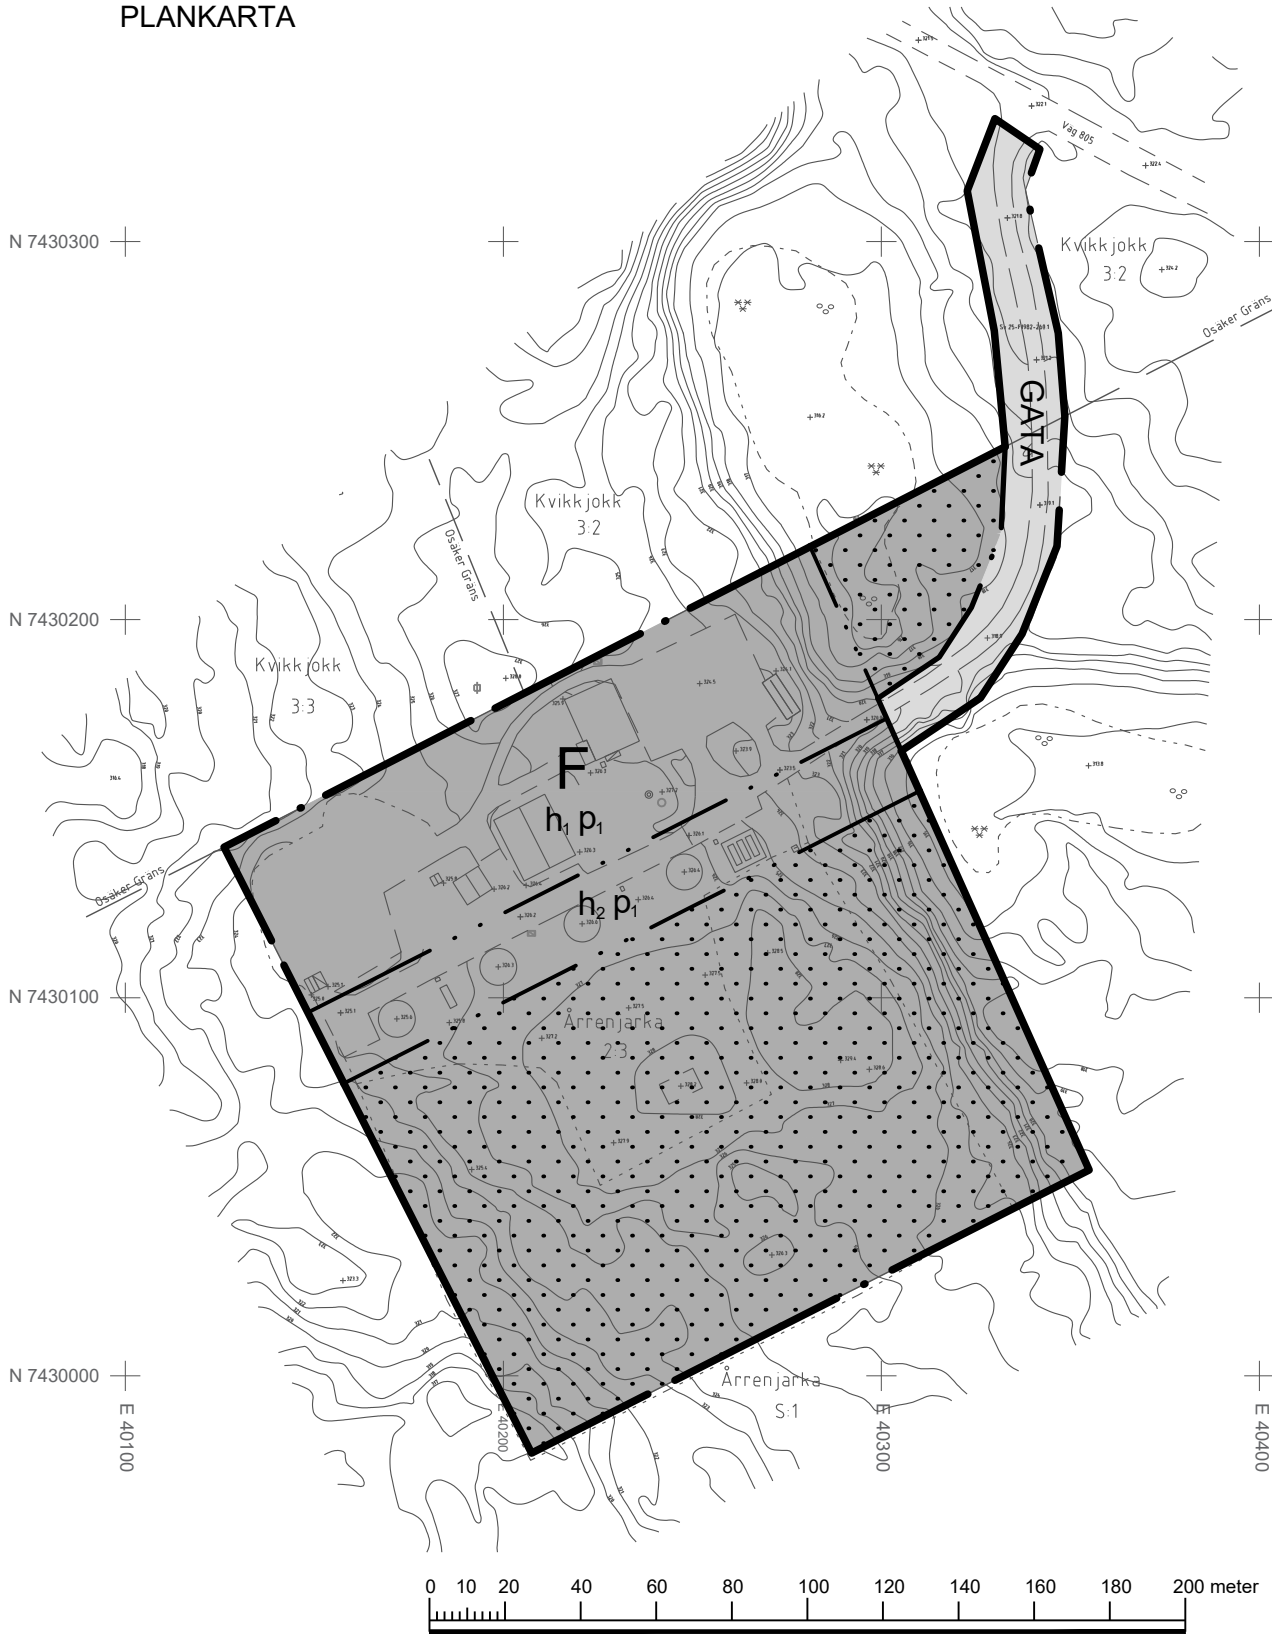

Skala 1:2000 i A3-format

PLANBESTÄMMELSER

Följande gäller inom områden med nedanstående beteckningar. Endast angiven användning och utformning är tillåten.

GRÄNSBETECKNINGAR

- · — Planområdesgräns
- · — Användningsgräns
- · - · - Egenskapsgräns

ANVÄNDNING AV MARK OCH VATTEN

Allmän plats

- GATA Gata

Kvartersmark

- F Flygtrafik

EGENSKAPSBESTÄMMELSER FÖR ALLMÄN PLATS

Huvudmannaskap

Huvudmannaskapet är enskilt för den allmänna platsen.

EGENSKAPSBESTÄMMELSER FÖR KVARTERSMARK

Begränsning av markens utnyttjande

- · · · · Marken får inte förses med byggnad

Höjd på byggnad

- h₁ Högsta totalhöjd är 335,0 meter över angivet nollplan
- h₂ Högsta totalhöjd är 329,0 meter över angivet nollplan

Placering

- p₁ Byggnad får inte placeras närmare fastighetsgräns än 6,0 meter

GENOMFÖRANDETID

Genomförandetiden är 5 år från och med det datum detaljplanen vunnit laga kraft

Till planen hör:

☒

Plankarta

☒

Planbeskrivning

☒

Samrådsredogörelse

☒

Granskningsutlåtande

☒

Fastighetsförteckning

☐

☐

☐

☐

Detaljplan för

Kvikkjock helikopterflygplats,
Årrenjarka 2:3 m.fl.

Jokkmokks kommun

Norrbottens län

Antagandehandling

Upprättad: 2023-05-17

Reviderad: 2024-02-23

Erik Fagerström

Jokkmokks kommun

linneaisaksson

Linnea Isaksson

Norconsult Sverige AB

Beslutsdatum

Godkännande

Antagande

2024-03-21 § 28

Laga kraft

2024-04-15

Dnr: 2022:27

Instans

SBN

SBN