


Tillhör byggnadsnämndens i Örnsköldsviks kommun beslut den 11/1 1972 § 3 betygas.

I tjänsten:
Birgit Sjögren

Den 27/3 1972 § 138 blev detta förslag till stadsplan antaget av kommunfullmäktige i Örnsköldsviks kommun, betygas.

I tjänsten:
Ingemar Bodin

Den 5.10.1972 fastställde länsstyrelsen i Västerbottens län denna stadsplan.
Härnäsand 8.6.1972
På tjänstens vägnar:
U. Johansson

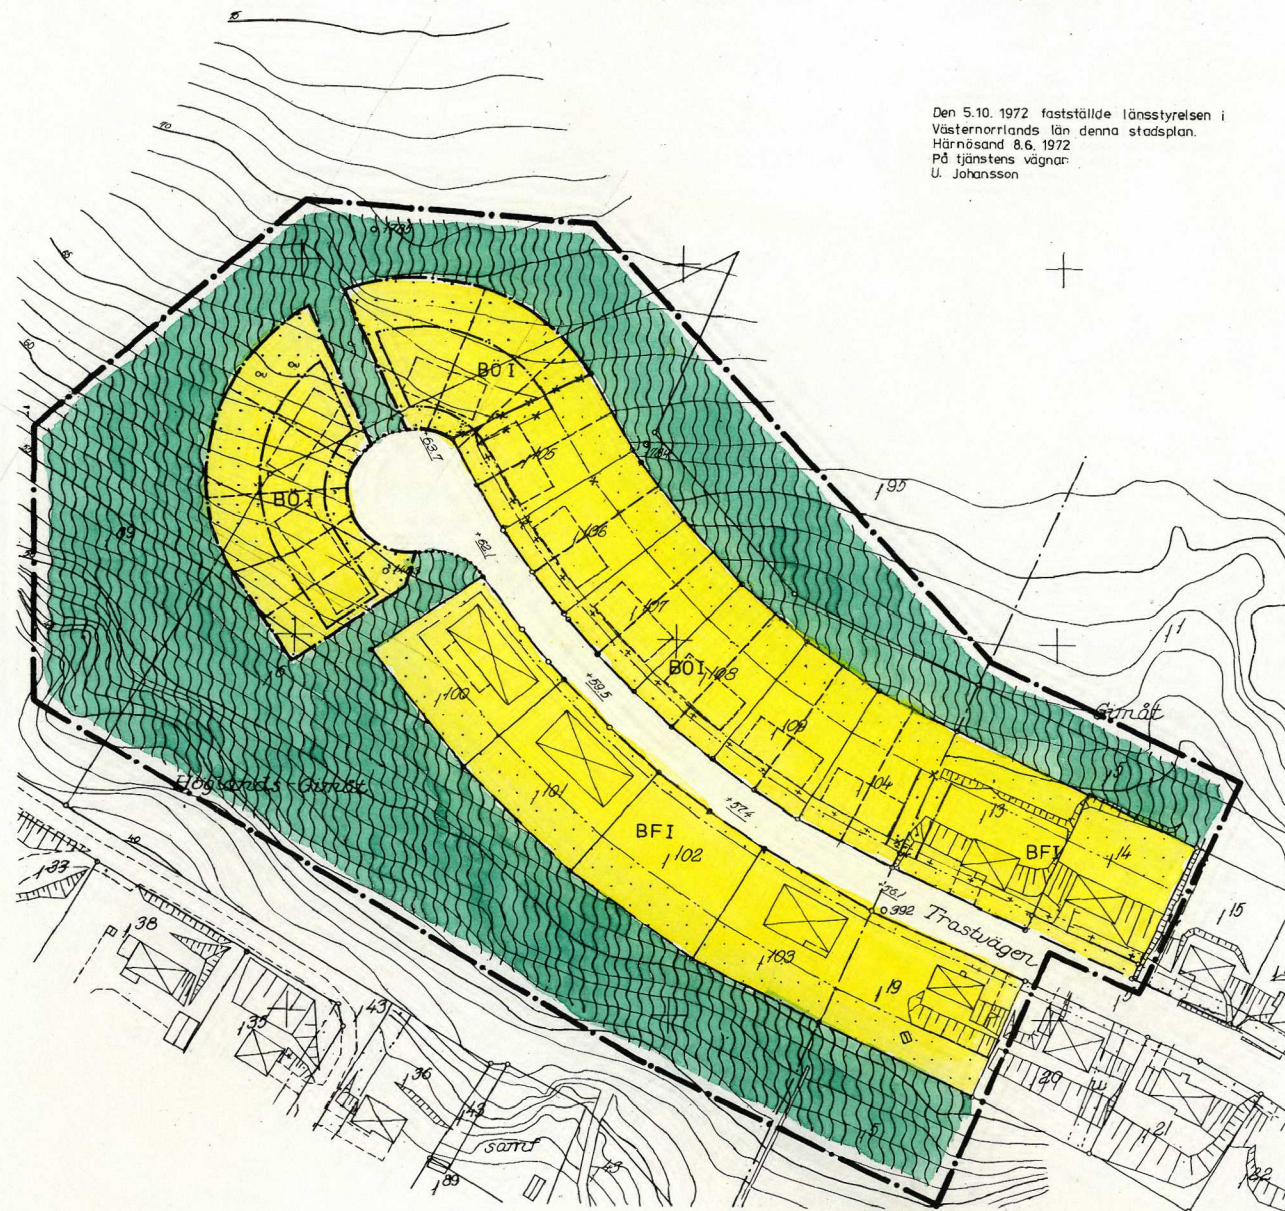

10 0 10 20 30 40 50 100 M
SKALA 1:2000

BETECKNINGAR

GRUNDKARTA

- GÄLLANDE OMRÄDESGRÄNS
- FASTIGHETSGRÄNS
- BYGRÄNS
- GÄLLANDE BESTÄMMELSEGRÄNS
- ⊠ BOSTADSHUS RESP. UTHUS
- HÄCK
- STÖDMUR
- SLÄNT
- ±0.0 FASTSTÄLLD HÖJD PÅ GATA
- HÖJDKURVOR

STADSPLANEKARTA

A. GRÄNSBETECKNINGAR

- GRÄNSLINJE BELÄGEN 3 METER UTFÖR PLANOMRÅDETS VERKLIGA GRÄNS
- GÄLLANDE OMRÄDESGRÄNS AVSEDD ATT UTGÅ
- GÄLLANDE BESTÄMMELSEGRÄNS AVSEDD ATT UTGÅ
- KVARTERS- ELLER ANNAN OMRÄDESGRÄNS
- BESTÄMMELSEGRÄNS
- GRÄNSLINJER EJ AVSEDDA ATT FASTSTÄLLAS

B. OMRÄDESBETECKNINGAR

ALLMÄN PLATS

- GATA
- PARK ELLER PLANTERING

BYGGNADSKVARTER

- B0 OMRÅDE FÖR BOSTADSÄNDAMÅL, FRISTÅENDE ELLER KOPPLADE HUS
- BF OMRÅDE FÖR BOSTADSÄNDAMÅL, FRISTÅENDE HUS

C. ÖVRIGA BETECKNINGAR

- MARK SOM ICKE FÅR BEBYGGA
- MARK FÖR UTHUS O. DYL
- I ANTAL VÅNINGAR

GRUNDKARTA UPPRÄTTAD I JULI 1971 AV
STADSINGENJÖR BENGT LINDHOLM

TRASTVÄGEN MM

ARNÄS SOCKEN

ÖRNSKÖLDSDVIKS KOMMUN

FÖRSLAG TILL ÄNDRAD OCH UTÖKAD STADSPLAN
STADSPLANEKARTA SKALA

SJÄLEVAD 1971-09-22, REV 1972-01-11

ERIK GLUD
STADSPLANECHEF

KJELL BERGGREN
STADSPLANEINGENJÖR

Kopians likhet med originalet bestyrkes:

GunnMarie Sjölund

ÖRNSKÖLDSDVIK 72.10.05