
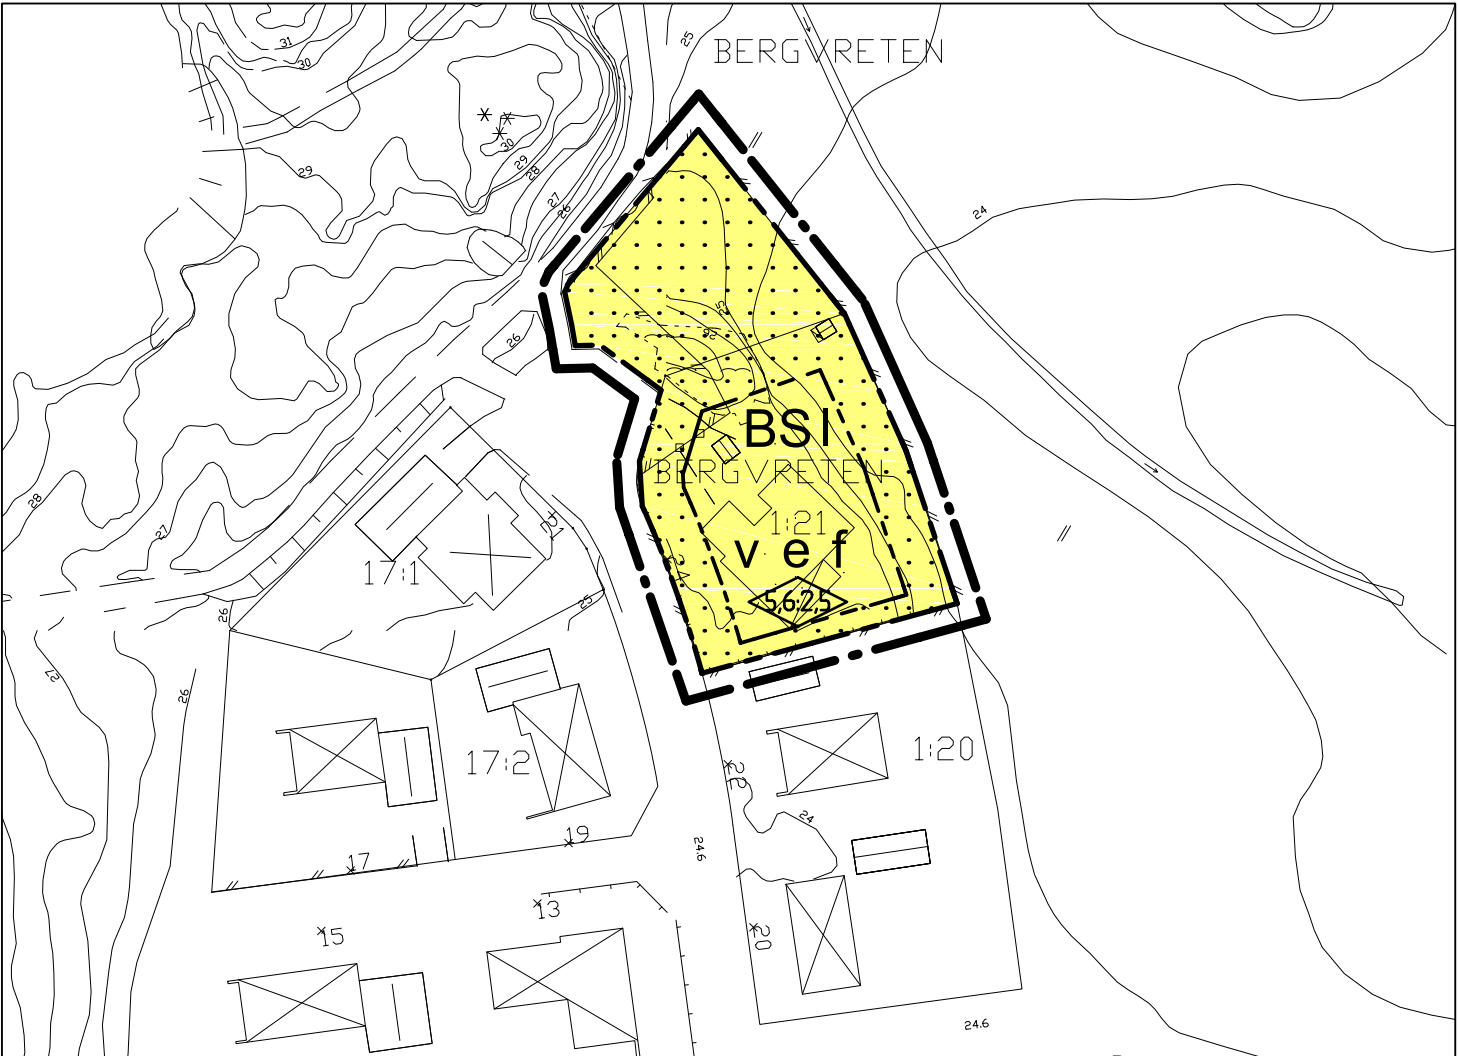


PLANKARTA

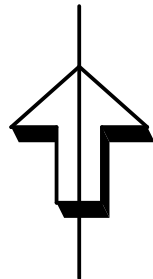

TILL PLANEN HÖR FÖLJANDE HANDLINGAR:
Planbeskrivning, 2007-08-08
Genomförandebeskrivning, 2007-08-08
Fastighetsförteckning, 2007-06-11

PLANBESTÄMMELSER

Följande gäller inom områden med nedanstående beteckningar. Endst angiven användning och utformning är tillåten. Bestämmelser utan beteckning gäller inom hela planområdet.

GRÄNSER

- Detaljplanesgräns 3 m utanför planområdet
- Användningsgräns
- Egenskapssgräns

ANVÄNDNING AV MARK OCH VATTEN

Kvartersmark

- BS Bostäder, Förskola

BEGRÄNSNINGAR AV MARKENS BEBYGGANDE

- Marken får inte bebyggas

UTNYTTJANDEGRAD

- e Största byggnadsyta för huvudbyggnad är 250 kvm och för komplementbyggnad 40 kvm.

UTFORMNING, UTFÖRANDE

- I Högsta antal våningar.
- f Byggnader ska uppföras med sadeltak.
- v Vind får inredas.
- Högsta byggnadshöjd för huvudbyggnad och för komplementbyggnad.

ADMINISTRATIVA BESTÄMMELSER

Genomförandetiden är 5 år från den dag planen vinner laga kraft.

ENKÖPINGS KOMMUN		ANTAGANDEHANDLING	
Detaljplan för Bergvreten 1:21 m fl, Skogsviolen Enköpings kommun - enkelt planförfarande		MBN beslut om samråd 2007-06-05	
		MBN beslut om utställning	
2007-08-08		KF/MBN Antagande 2007-09-11	
		Laga kraft 2007-10-17	
Patrik Holm Planavdelningschef		Genomförandetid 2012-10-17	
		Diarienummer MBN 2007/24	
Annika Almqvist Samhällsplanerare		Plannummer	
Skala 1:1000		412	