


Tillhör byggnadsnämndens i Höganäs
beslut av den 7 december 1965, § 287
betygar:

I tjänsten:
Bertil Sellner
BN:s sekr.

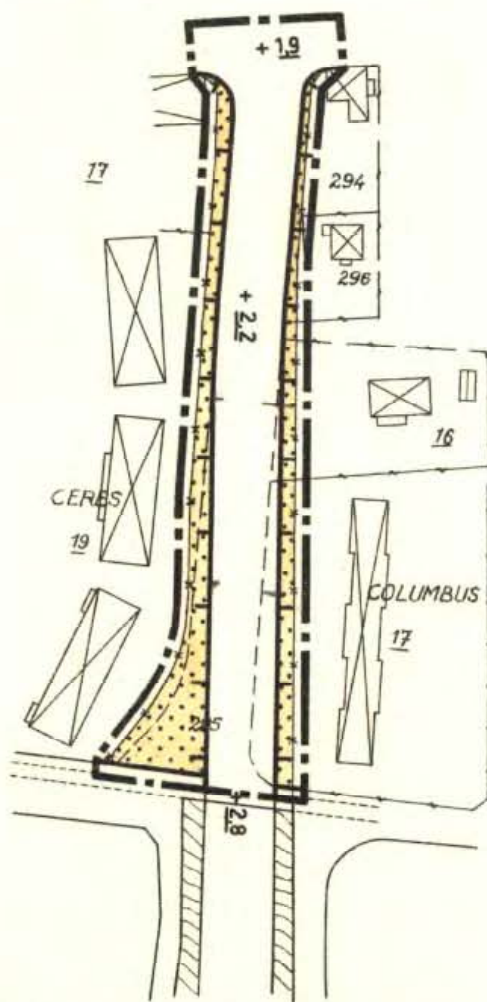

Genom beslut den 25 mars 1966, vilket på grund av
stadgande i 150 § tredje stycket byggnadslagen vunnit
laga kraft, har länsstyrelsen i Malmöhus län fast-
ställt det å denna karta avfattade förslag till stads-
planeändring betygar.

Malmö i landskansliet som ovan

På tjänstens vägnar:
Oläslig namnteckn.

SKALA 1:2000 Utan avgift.

0 100 200 m

Förslag till ändring av stadsplan för norra delen av SÖDRA VÄGEN i Höganäs stad

upprättat, Stockholm den 8 oktober 1965

Å EGLERS STADSPLANEBYRÅ AB

Fred Forbat

FRED FORBAT

arkitekt SAR

- Linje belägen 3 m utanför det område
som förslaget avser
- områdesgräns avsedd att bibehållas
- *-* områdesgräns avsedd att utgå
- - - fastighetsgräns
- områdesgräns med förbjuden in- och utfart

- allmän plats, gata
- mark som ej får bebyggas
- +0.0 gällande gatuhöjd avsedd att bibehållas


Kopians likhet med originalet bestyrkes;

I tjänsten:

Olaf Nygren
(Olaf Nygren)
Stadsingenjör

Tillhör byggnadsnämndens i Höganäs
beslut av den 7 december 1965, § 287
betygar:

I tjänsten:
Bertil Sellner
BN:s sekr.

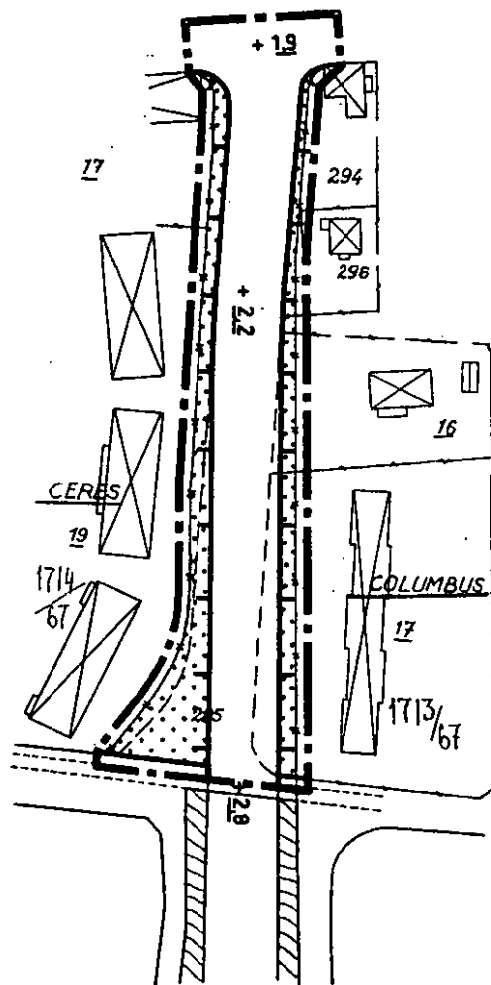

Genom beslut den 25 mars 1966, vilket på grund av stadgande i 150 § tredje stycket byggnadslagen vunnit laga kraft, har länsstyrelsen i Malmöhus län fastställt det å denna karta avfattade förslag till stadsplaneändring betygar.

Malmö i landskansliet som ovan

På tjänstens vägnar:

Oläslig namnteckning

SKALA 1:2000

0 100 200 m

Förslag till ändring av stadsplan för norra delen av **SÖDRA VÄGEN** i Höganäs stad

upprättat, Stockholm den 8 oktober 1965
å EGLERS STADSPLANEBYRÅ AB

FRED FORBAT
arkitekt SAR

- linje belägen 3m utanför det område som förslaget avser
- områdesgräns avsedd att bibehållas
- *- områdesgräns avsedd att utgå
- - - fastighetsgräns
- områdesgräns med förbjuden in- och utfart

- allmän plats, gata
- mark som ej får bebyggas
- +0.0 gällande gatuhöjd avsedd att bibehållas

Kopians likhet med originalet bestyrkes;
I tjänsten:

Olof Nygren
(Olof Nygren)
Stadsingenjör

HÖGANÄS 144