


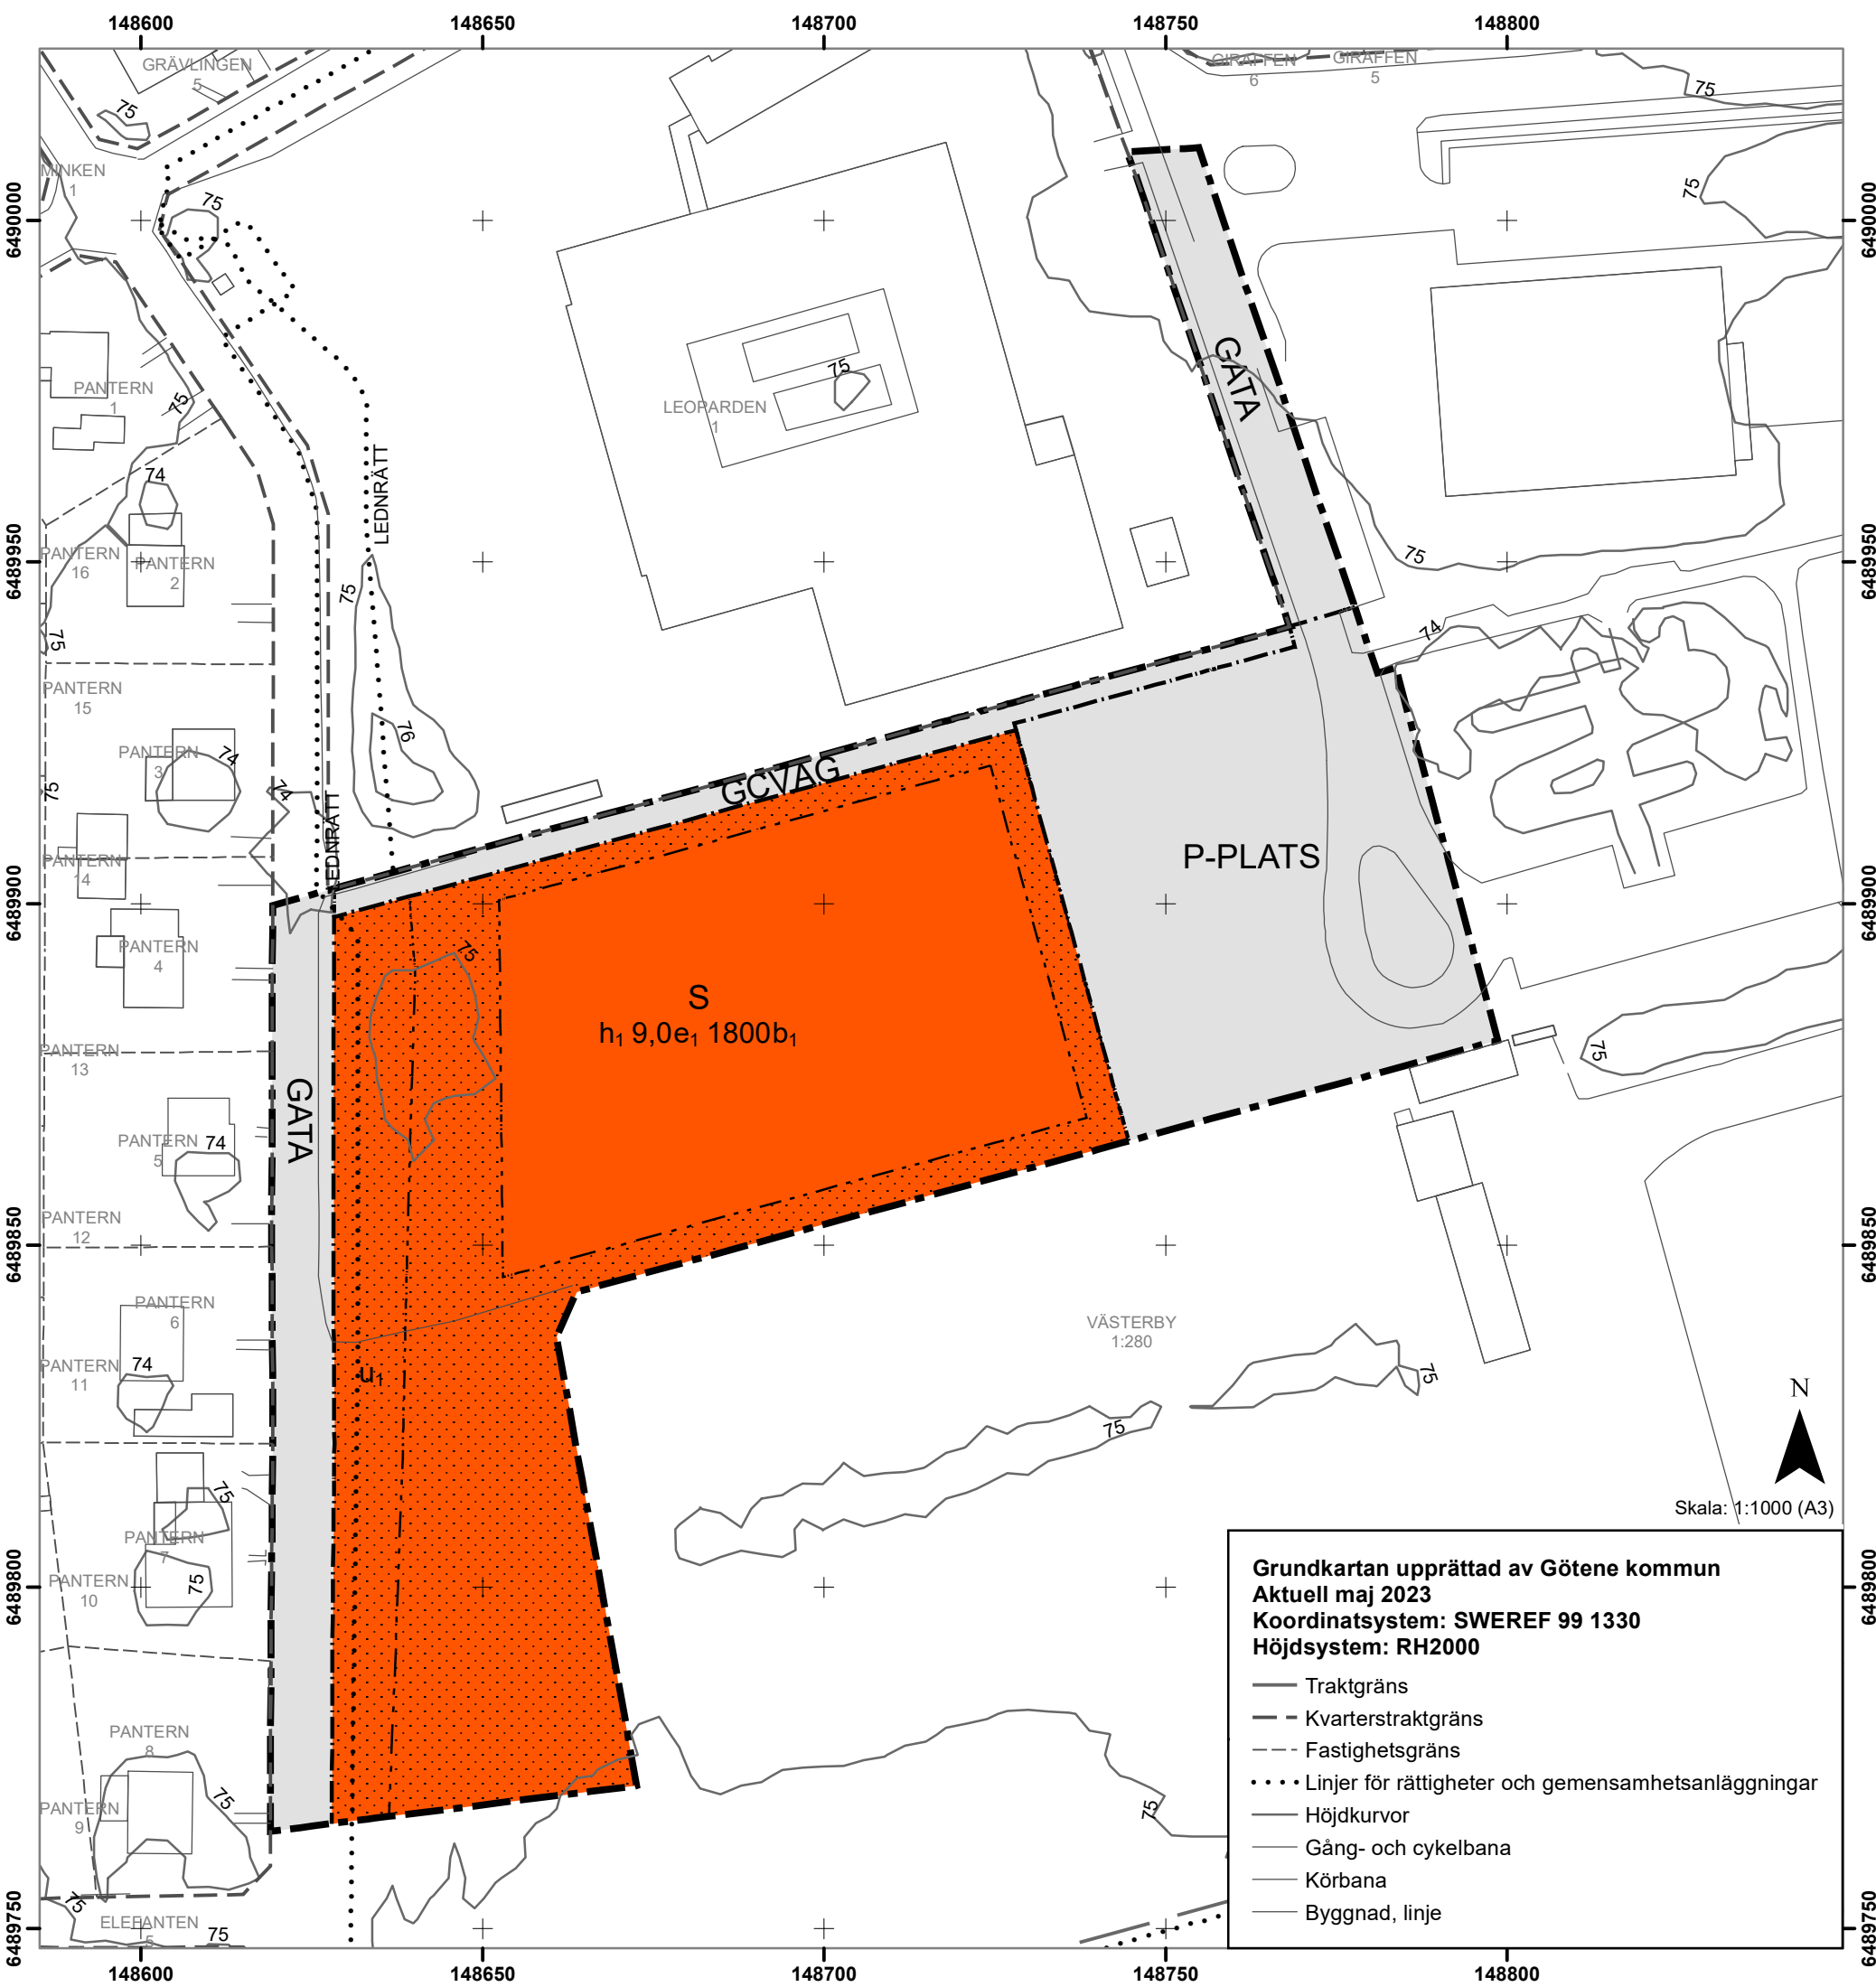

PLANBESTÄMMELSER

Följande gäller inom områden med nedanstående beteckningar.
Endast angiven användning och utformning är tillåten.
Där beteckning saknas gäller bestämmelsen inom all kvartersmark eller all allmän plats eller allt vattenområde på plankartan.

GRÄNSLINJER

- Planområdesgräns
- Användningsgräns
- Egenskapsgräns

ANVÄNDNING AV ALLMÄN PLATS

- GATA: Gata
- P-PLATS: Parkering
- GCVÄG: Gång- och cykelväg

ANVÄNDNING AV KVARTERSMARK

- S: Skola

EGENSKAPSBESTÄMMELSER FÖR KVARTERSMARK

Begränsning av markens utnyttjande

- Marken får inte förses med byggnad.

Höjd på byggnadsverk

- h₁ 0,0: Högsta nockhöjd är angivet värde i meter.

Markreservat för allmännyttiga ändamål

- u₁: Markreservat för allmännyttiga underjordiska ledningar.

Utnyttjandegrad

- e₁ 0,0: Största byggnadsarea är angivet värde i m² inom användningsområdet.

Utförande

- b₁: Grundläggning ska utföras radonskyddande

GENOMFÖRANDETID

Genomförandetiden är 5 år över hela planområdet och börjar gälla fr.o.m. laga kraft datum.

Grundkartan upprättad av Götene kommun
Aktuell maj 2023
Koordinatsystem: SWEREF 99 1330
Höjdsystem: RH2000

- Traktgräns
- Kvarterstraktgräns
- Fastighetsgräns
- Linjer för rättigheter och gemensamhetsanläggningar
- Höjdkurvor
- Gång- och cykelbana
- Körbana
- Byggnad, linje

Antagandehandling 2023-05-03

Detaljplan för
del av Västerby 1:280

Götene, Götene kommun, Västra Götaland

John Cronqvist
Planarkitekt



Götene kommun

Beslutsdatum

Antagande
KS 2023-05-31 § 130

Laga kraft
2023-06-27

#94