
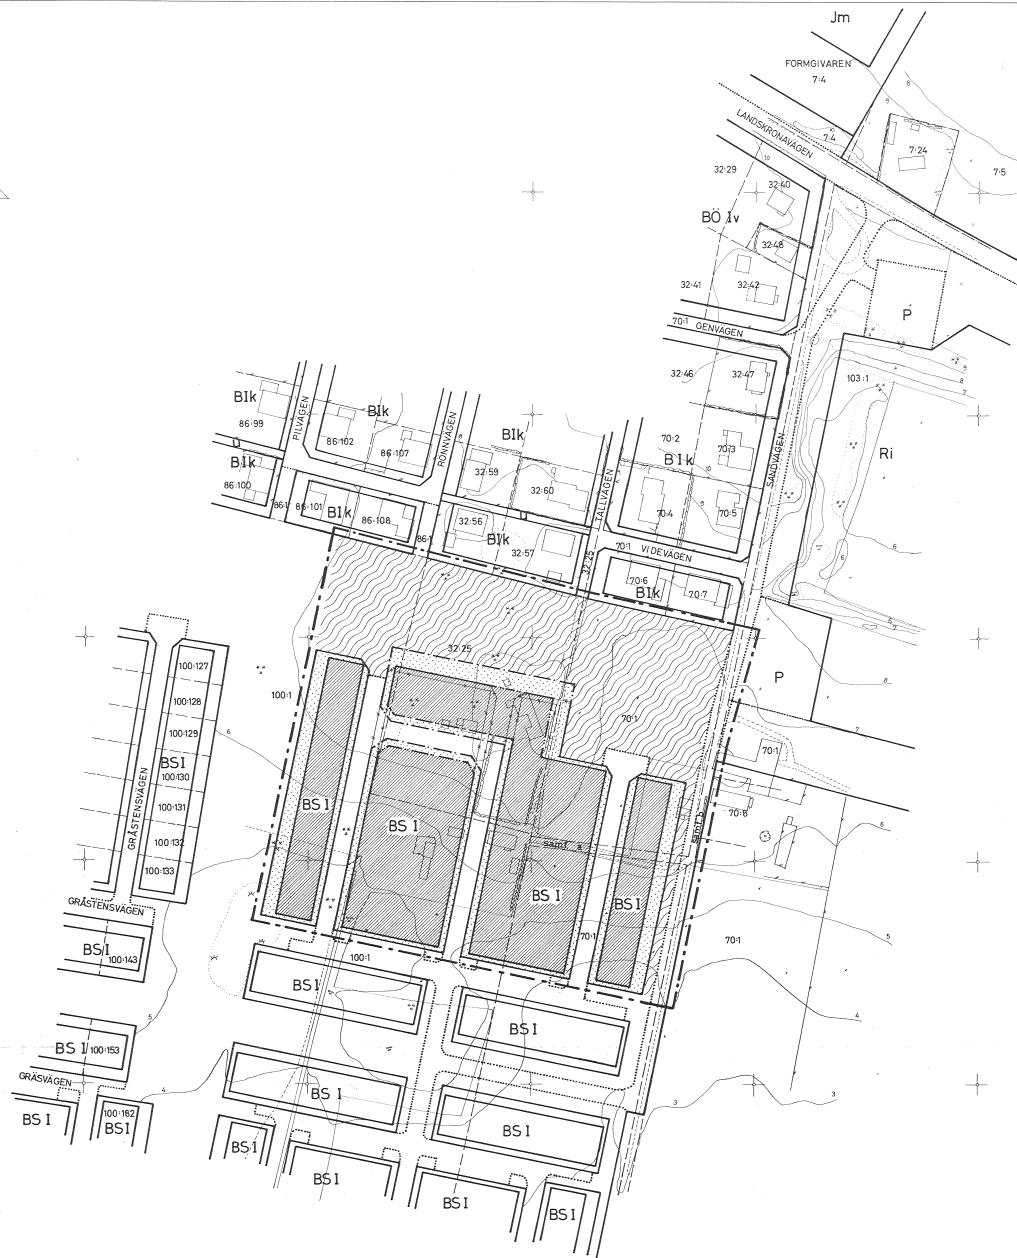


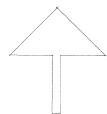

FÖRSLAG TILL ÄNDRING
AV BYGGNADSPLANEN FÖR
SAXTORP 32:25 M.FL.
INOM KOMMUNDELN HÄLJARP
I LANDSKRONA

UPPRÄTTAT PÅ STADSARKITEKTKONTORET
LANDSKRONA I DECEMBER 1971

Samuel Rydén
STADSARKITEKT

Per-Olof Pedersen
STADSPLANEARKITEKT

GRUNDKARTANS RIKTIGHET BESTYRKES

Folke Rindman
STADSIJENJÖR

GRUNDKARTAN UPPGJORD VID
STADSIJENJÖRSKONTORET LANDSKRONA

LIVSSTYRELSEN
Medlemshus 189

Gesam brödet 1972-11-07
Vilket nummer översikt laga brödet, har stadsplanen fast-
satt. Den på denna karta utmärkt skiljning till
Andersson *av* *byggnadsplan*

beslag
Peter Sjö *Leif Rindman*
Ulf Rindman

BETECKNINGAR:

- NIVÅKURVA
- FASTIGHETSGRÄNS
- 1001 FASTIGHETSBECKENING
- BEFINTLIG BYGGNAD
- STAKET
- HÄCK
- VÄG
- + PUNKT I RUTNÄT

- BYGGNADSPANEGRÄNS BELÄGEN 3 METER UTANFÖR DET OMRÅDE FÖRSLAGET AVSER
- GÄLLANDE OMRÅDES- OCH BESTÄMMELSEGRÄNS
- VÄG-, BYGGNADSMARKS- OCH ANNAN OMRÅDESGRÄNS
- BESTÄMMELSEGRÄNS
- GRÄNSLINJE EJ AVSEDD ATT FASTSTÄLLAS

- VÄGOMARK
- PARK, PLANTERING
- BS OMRÅDE FÖR BOSTADSÄNDAMÅL, SAMMANBYGGDA HUS
- MARK SOM ICKE FÅR BEBYGGAS
- 1 ANTAL VÅNINGAR

ÅR 1972 DEN 23 MAJ § 130 BLEV DET Ä DENNA KARTA
TECKNAD FÖRSLAG TILL ÄNDRING AV BYGGNADSPLANEN AV
KOMMUNFULLMÄKTIGE I LANDSKRONA ANTAGET BETYGGAR
EX OFFICIO

Louise Rindman
KOMMUNFULLMÄKTIGES SEKRETERARE



10 0 50 100 METER
SKALA 1:1000