

## PLANBESTÄMMELSER

FÖLJANDE GÄLLER INOM OMRÅDEN MED NEDANSTÅENDE BETECKNINGAR. DÄR BETECKNING SAKNAS GÄLLER BESTÄMMELEN HELA ANVÄNDINGSOMRÅDET OM INGET ANNAT ANGES. ENDAST ANGIVEN ANVÄNDNING ÄR TILLÅTEN.

## GRÄNSBETECKNINGAR

- GRÄNS FÖR PLANOMRÅDET PÅ KARTAN BELÄGEN 3 MM UTANFÖR PLANOMRÅDET  
 --- ANVÄNDNINGSGRÄNS  
 --- EGENSKAPSGRÄNS

## 1. MARKANVÄNDNING

## ALLMÄN PLATS

- L-GATA GATA SOM INGÅR I LOKALNÄTET  
 PARK ANLAGD PARK

## KVARTERSMARK

- T<sub>1</sub> JÄRNVÄGSTRAFIK  
 T<sub>2</sub> JÄRNVÄGSTRAFIK, OMRÅDE FÖR KONTORS- OCH FÖRRÅDSBYGGNAD  
 Z<sub>1</sub> MILITÄRT OMRÅDE

## 2. UTFORMNING AV ALLMÄNNA PLATSER

- + 0,0 FÖRESKRIVEN HÖJD ÖVER NOLLPLANET  
 gc-väg GÅNG- OCH CYKELVÄG  
 slänt VÄGSLÄNT

## 3. BEGRÄNSNINGAR AV MARKENS BEBYGGANDE

- MARKEN FÅR INTE BEBYGGAS  
 t MARKEN SKALL VARA TILLGÄNGLIG FÖR ALLMÄN TUNNEL  
 u MARKEN SKALL VARA TILLGÄNGLIG FÖR ALLMÄNNA UNDERJORDISKA LEDNINGAR  
 x MARKEN SKALL VARA TILLGÄNGLIG FÖR ALLMÄN GÅNG- OCH CYKELTRAFIK

## 4. MARKENS ANORDNANDE

- parkering OMRÅDE FÖR PARKERING

## 5. UTFORMNING, UTFÖRANDE

- 0,0 HÖGSTA BYGGNADSHÖJD I METER  
 11 HÖGSTA ANTAL VÅNINGAR  
 q VÄRDEFULL MILJÖ. NY BEBYGGELSE SKALL UTFORMAS MED SÄRSKILD HÄNSYN TILL OMGIVNINGENS EGENART.

## 6. ADMINISTRATIVA BESTÄMMELSER

GENOMFÖRANDETIDEN ÄR 5 ÅR FRÅN DEN DAG PLANEN VINNEN LAGA KRAFT.

## ILLUSTRATIONER

- ILLUSTRATIONS LINJE

## BILAGOR TILL PLANEN:

- A. Projekteringsunderlag upprättade av Scandiakonsult Väst AB (utställningsskedet)  
 B. Lista över samrådsregionen (samrådsregionen)  
 C. Lista över utställningsregionen (utställningsskedet)  
 D. Geotekniska undersökningar (utställningsskedet)  
 E. Illustrationskarta i skala 1:1000

DETALJPLANEN ÄR UPPRÄTTAD ENLIGT PLAN- OCH BYGGLAGEN (PBL)

## PLANKARTA TILL DETALJPLAN FÖR

## VASAPLAN MM

SKÖVDE STAD, SKÖVDE KOMMUN, SKARABORGS LÄN

UPPRÄTTAD AV STADSBYGGNADSKONTORET 1991-04-11

PLANFÖRFATTARE

*Rikard Hagerberg*  
 RIKARD HAGERBERG  
 STADSBYGGNADSCHEF

*Inger Holm*  
 INGER HOLM  
 PLANINGENJÖR

Godkänd för samråd BN 1990-12-06  
 Godkänd för utställning BN 1991-04-11  
 Antagen BN 1991-06-06  
 Antagen KF 1992-01-27  
 Laga kraft LST 1992-04-16

## DETALJPLANEN BESTÅR AV:

Plankarta i skala 1:1000 med planbestämmelser

## TILL DETALJPLANEN TILLKOMMER:


Planbeskrivning och genomförandebeskrivning

## UNDER UTSTÄLLNINGSSKEDET TILLKOMMER:

Samrådsredogörelse

## UNDER ANTAGANDESKEDET TILLKOMMER:

Utställningsutlåtande

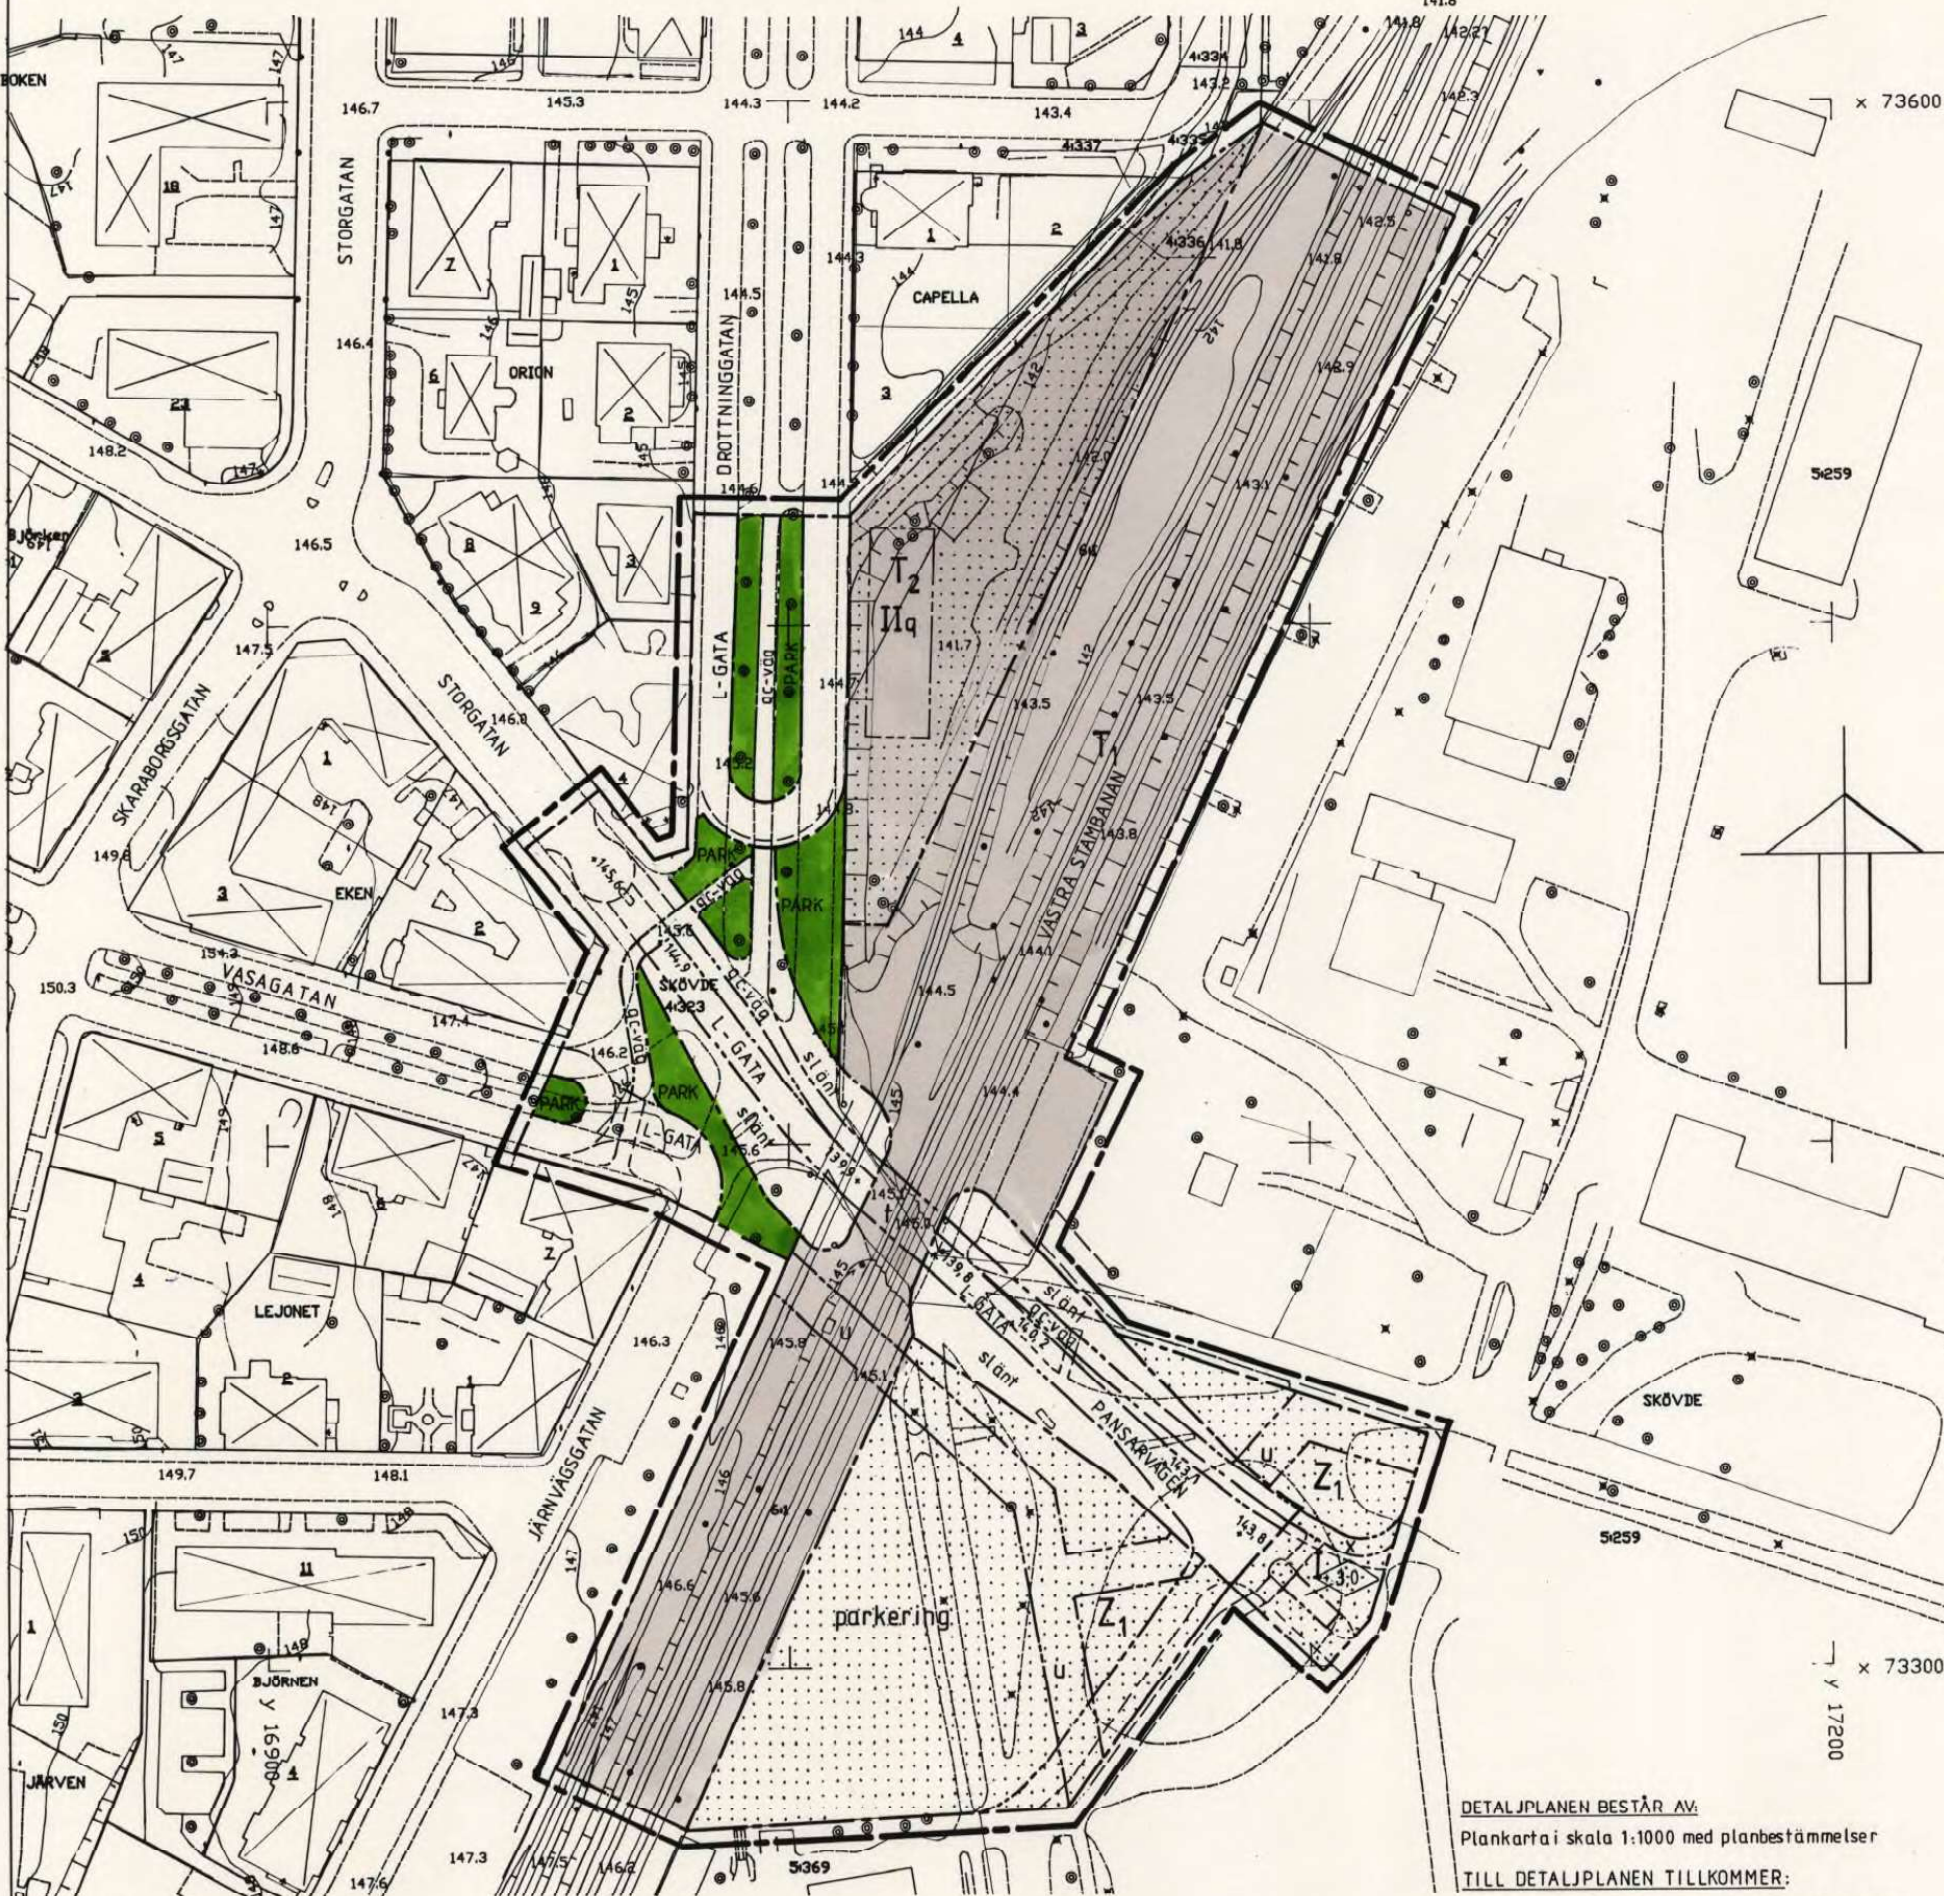

## GRUNDKARTANS BETECKNINGAR

- FASTIGHETSGRÄNS  
 KANTSTEN  
 NIVÅKURVA  
 BYGGNADER  
 BELYSNINGSTOLPE, LÖVT RÅD  
 RUTNÄTSPUNKT, FASTIGHETSBECKNING  
 SLÄNT

SKALA 1:1000

0 10 20 30 40 50 60 70 80 90 100m

*Bild av Kj*