


FÖRSLAG TILL ÄNDRING AV STADSPLAN FÖR KV PROMETEUS I NYBRO

UPPRÄTTAD I NOVEMBER 1985

GÖRAN MORSING
STADSARKITEKT

GUNNAR CARLSSON
1:E PLANINGENJÖR

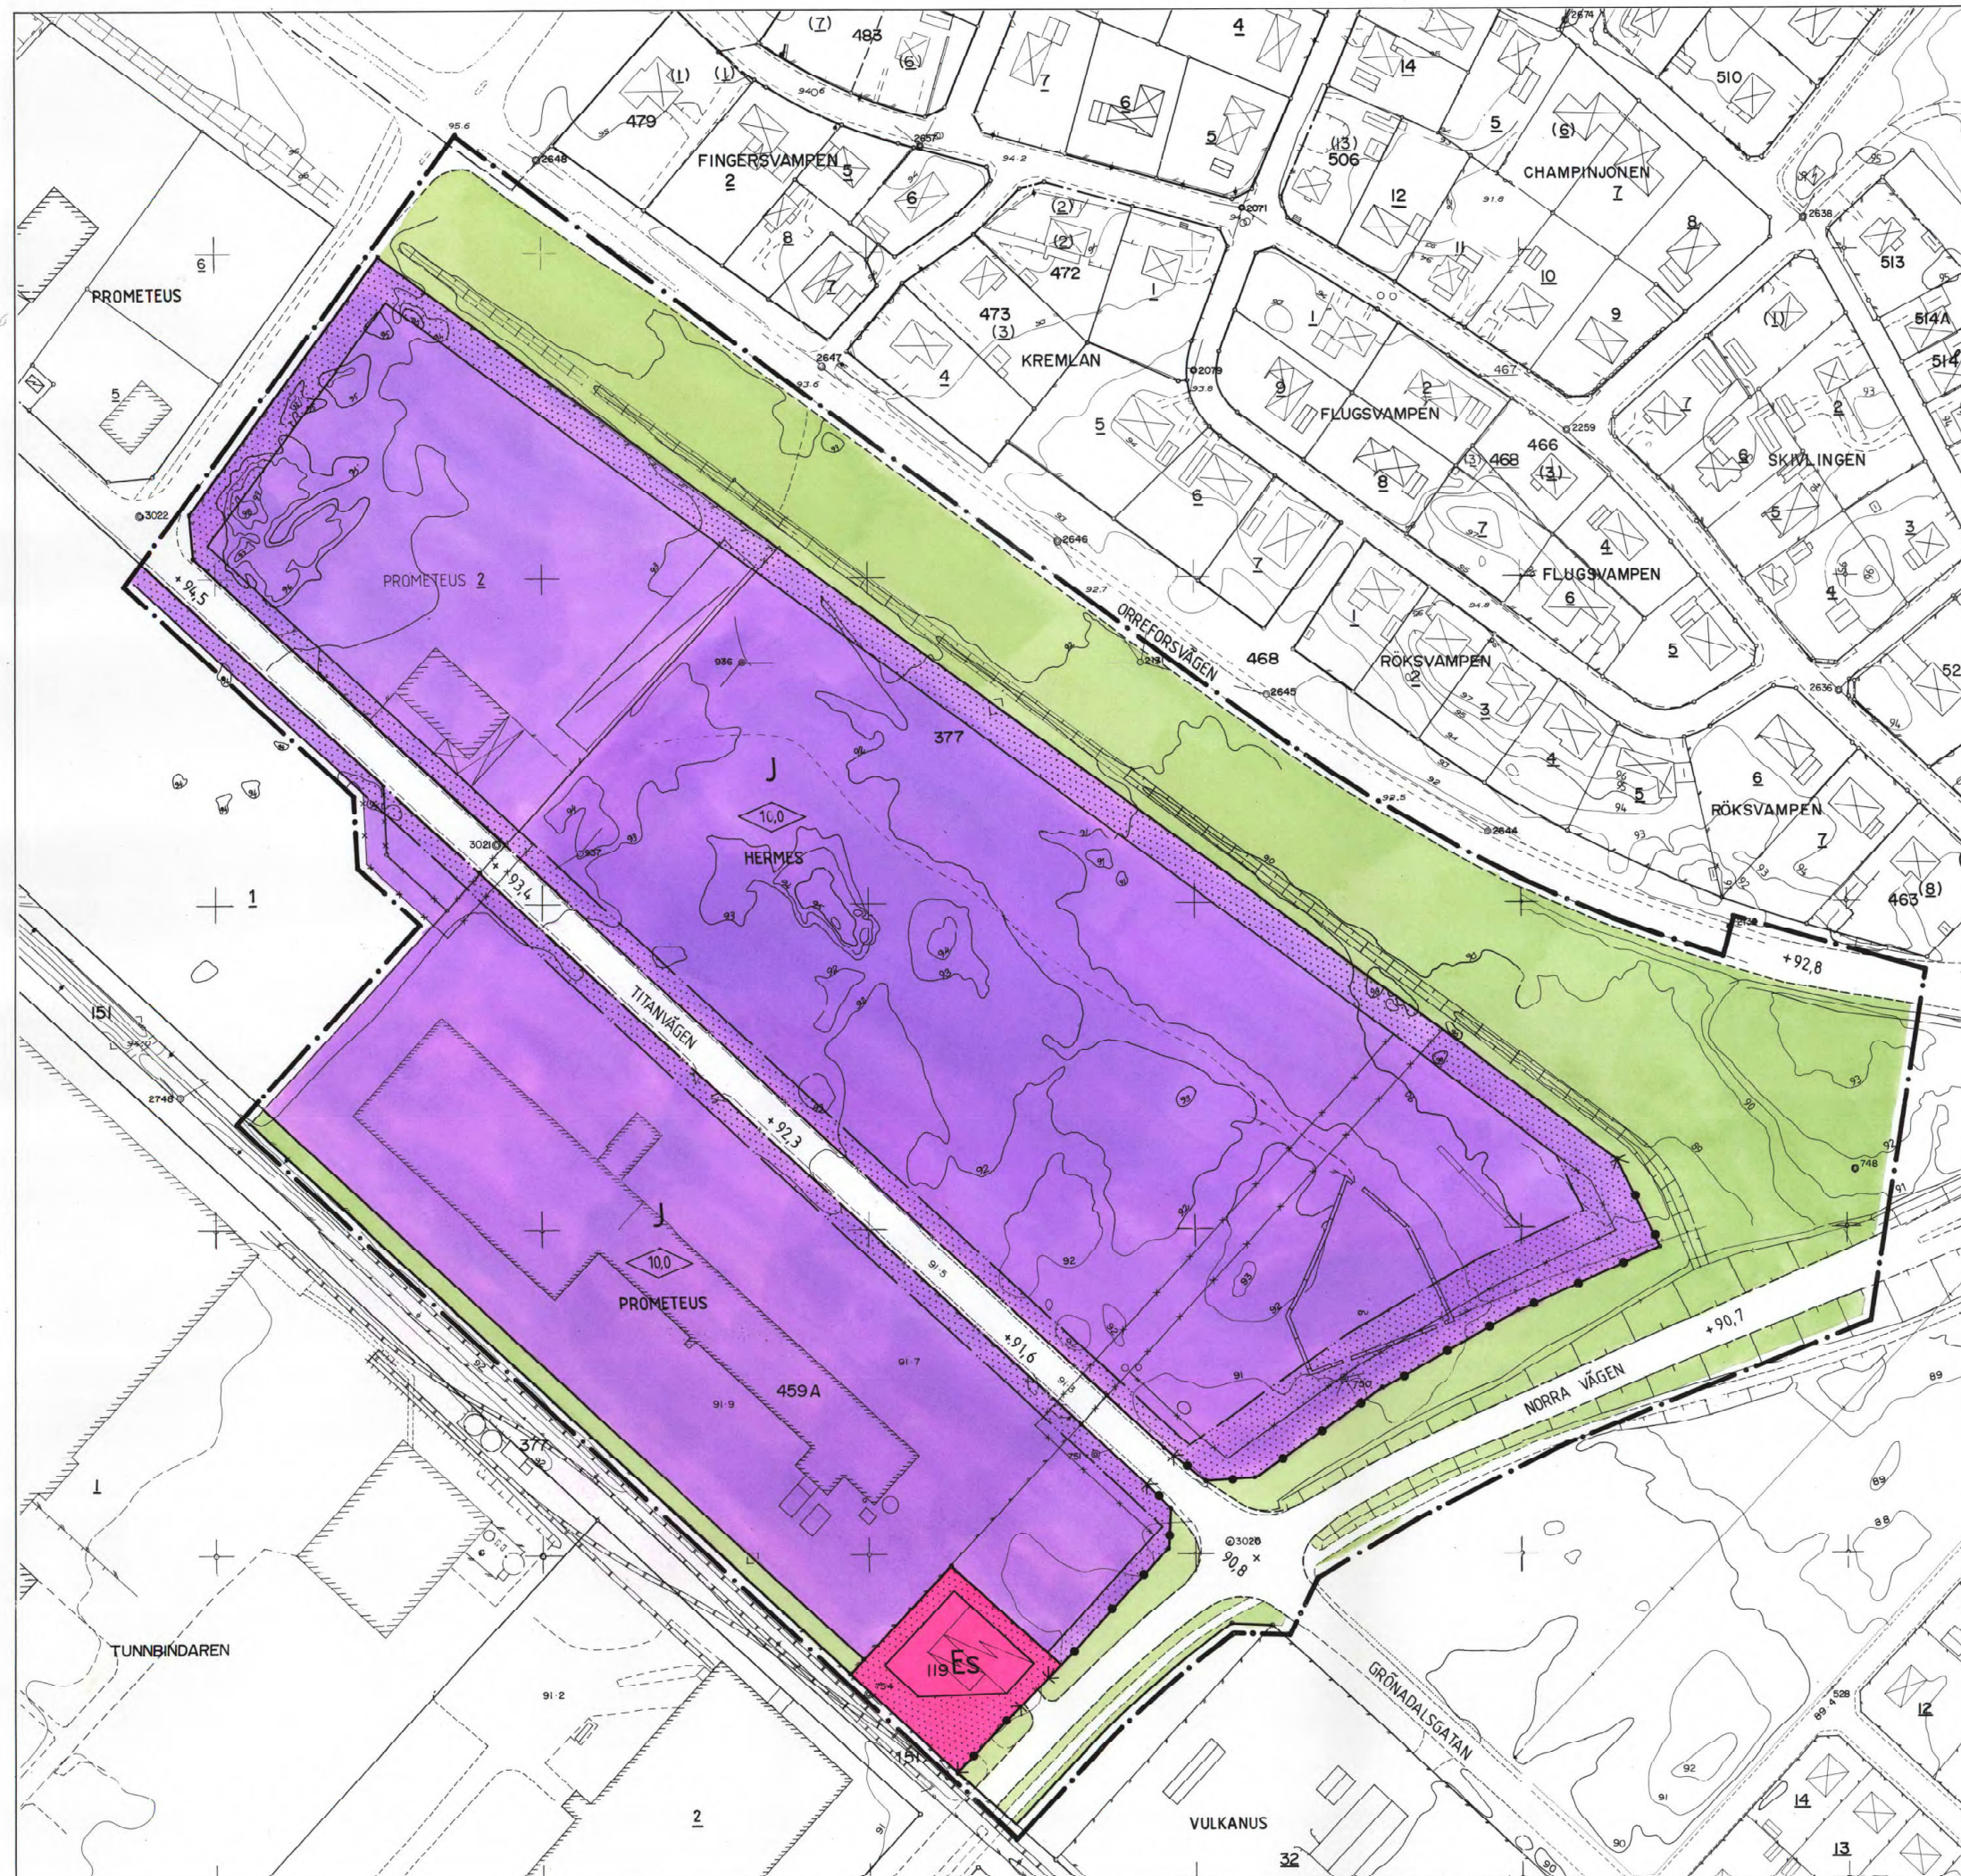

- • — STADSPLANEGRÄNS BELÄGEN 3 M UTANFÖR DET OMRÅDE VARÅ FASTSTÄLLELSE SÖKES
- GÄLLANDE OMRÅDESGRÄNS AVSEDD ATT BEHÅLLAS
- GÄLLANDE BESTÄMMELSGRÄNS AVSEDD ATT BEHÅLLAS
- * — GÄLLANDE OMRÅDESGRÄNS RESP BESTÄMMELSGRÄNS AVSEDD ATT UTGÅ
- • — OMRÅDESGRÄNS
- • — BESTÄMMELSGRÄNS
- [] GATA
- [] PARK
- [J] INDUSTRI
- [Es] TRANSFORMATORSTATION
- [] MARK SOM INTE FÅR BEBYGGAS
- + 00,0 GATUHÖJD
- [00,0] BYGGNADSHÖJD
- • — UTFARTSFÖRBUD MED STÅNGSELSKYLDIGHET. TVÄRSTRECK MED PIL MARKERAR FÖRBUDETS SLUT.
- ILLUSTRATIONSLINJER

GRUNDKARTAN UPPRÄTTAD UR NYBRO PRIMÄRKARTA 1985-11-08.
KARTBETECKNINGAR ENL TFA 4:6 B2. MÄTKLASS II.
KOORDINATSYSTEM 2,5 GON V 1938, RH 70.

Göran Morsing
GÖRAN MORSING
STADSARKITEKT


ÖVERLÄNMÄTARMYNDIGHETEN
KALMAR
1986-08-26
Att kopian överensstämmer med
originalet betygas
Åsa Petersson

Tillhör kommunfullmäktiges
beslut 1986-02-24 § 23 betygas:

Stig Offerlind
Kf:s sekr

År 1986 den 24 juni
blev å denna karta återgivna förelag
till ändring av stadsplan fastställt
på sätt länsstyrelsens beslut samma
dag närmare utvisat, betygas
Kalmar i planeringsavdelningen som ovan:

Åsa Petersson

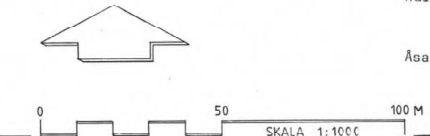

81-P 13