


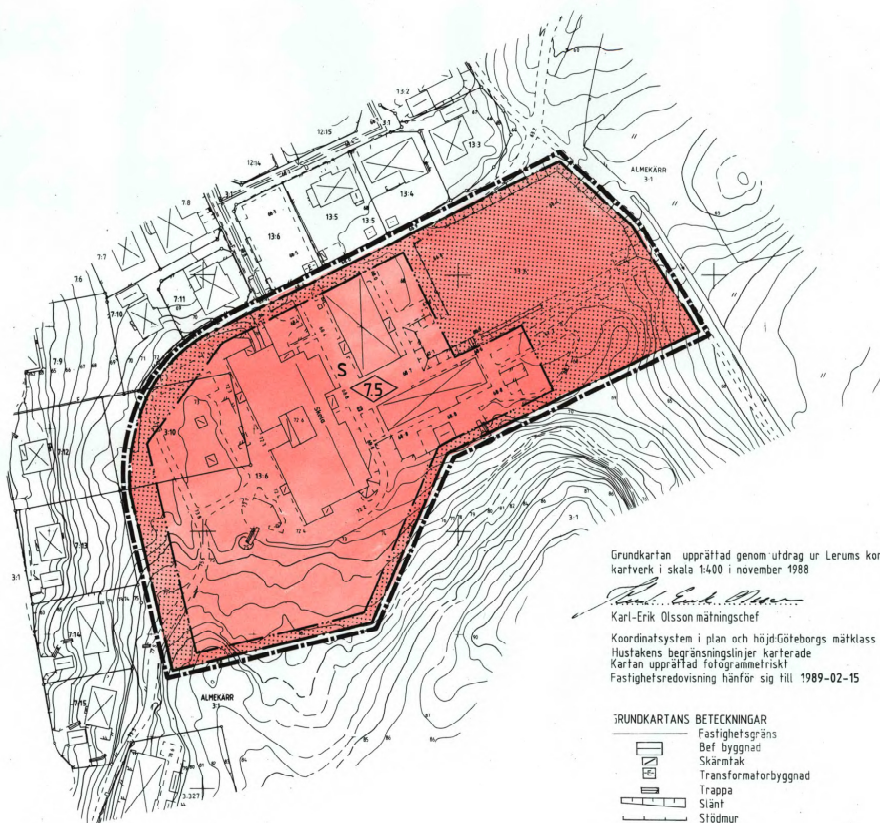

Grundkartan upprättad genom utdrag ur Lerums kommuns primärkartverk i skala 1:400 i november 1988

Karl-Erik Olsson mättningschef

Koordinatsystem i plan och höjd Göteborgs mätclass
Huskens begränsningslinjer karterade
Kartan upprättad fotogrammetriskt
Fastighetsredovisning hänförs till 1989-02-15

GRUNDKARTANS BETECKNINGAR

	Fastighetsgräns
	Bef byggnad
	Skärmtak
	Transformatorbyggnad
	Trappa
	Slänt
	Stödmur
	Staket
	Väg
	Dike
	Agostlagsgräns för åker
	Avvägd höjd
	Höjdkurvor
	Osäker höjdkurva
	Gränspunkt
	Hemman eller lägenhetsnamn
	Registreringsnummer för fastighet

15-STY-4284

GRÄNSBETECKNINGAR

- Linje belägen 3m utanför planområdet
- Användningsgräns
- Egenskapsgräns

PLANBESTÄMMELSER

Följande gäller inom planområdet.

ANVÄNDNING AV MARK, KVARTERSMARK

S Skola och barnomsorg

BEGRENSNINGAR AV MARKENS BEBYGGANDE

Marken får inte bebyggas

UTFORMNING

Högsta byggnadshöjd i meter

ADMINISTRATIVA BESTÄMMELSER

Genomförandetiden slutar 1994-12-31

ANTAGANDEHANDLINGARNA BESTÅR AV:

- planarkarta med bestämmelser
- planbeskrivning
- genomförandebeskrivning
- fastighetsförteckning

DETALJPLANEN

Godkänd av BN 1989-04-03 § 166 enl delegation från KF
Laga kraft 1989-05-05

ANTAGANDEHANDLING

DETALJPLAN FÖR FASTIGHETEN ALMEKÄRR 13:6 MFL
(ALMEKÄRRSSKOLAN)

I LERUMS KOMMUN, ÄLVSBERGS LÄN

UPPRÄTTAD I FEBRUARI 1989 AV PROJEKTPLANERING I SAMARBETE
MED STADSARKITEKTKONTORET

Olof Olsson
Arkitekt SAR

Ingegerd Hulthe
Stadsarkitekt

SKALA 1:1000

0 50 100 m

Godkänd ur sekretessynpunkt för spridning, Lantmäteriverket 1989-02-10.

DP NR 4284



L.D.103