


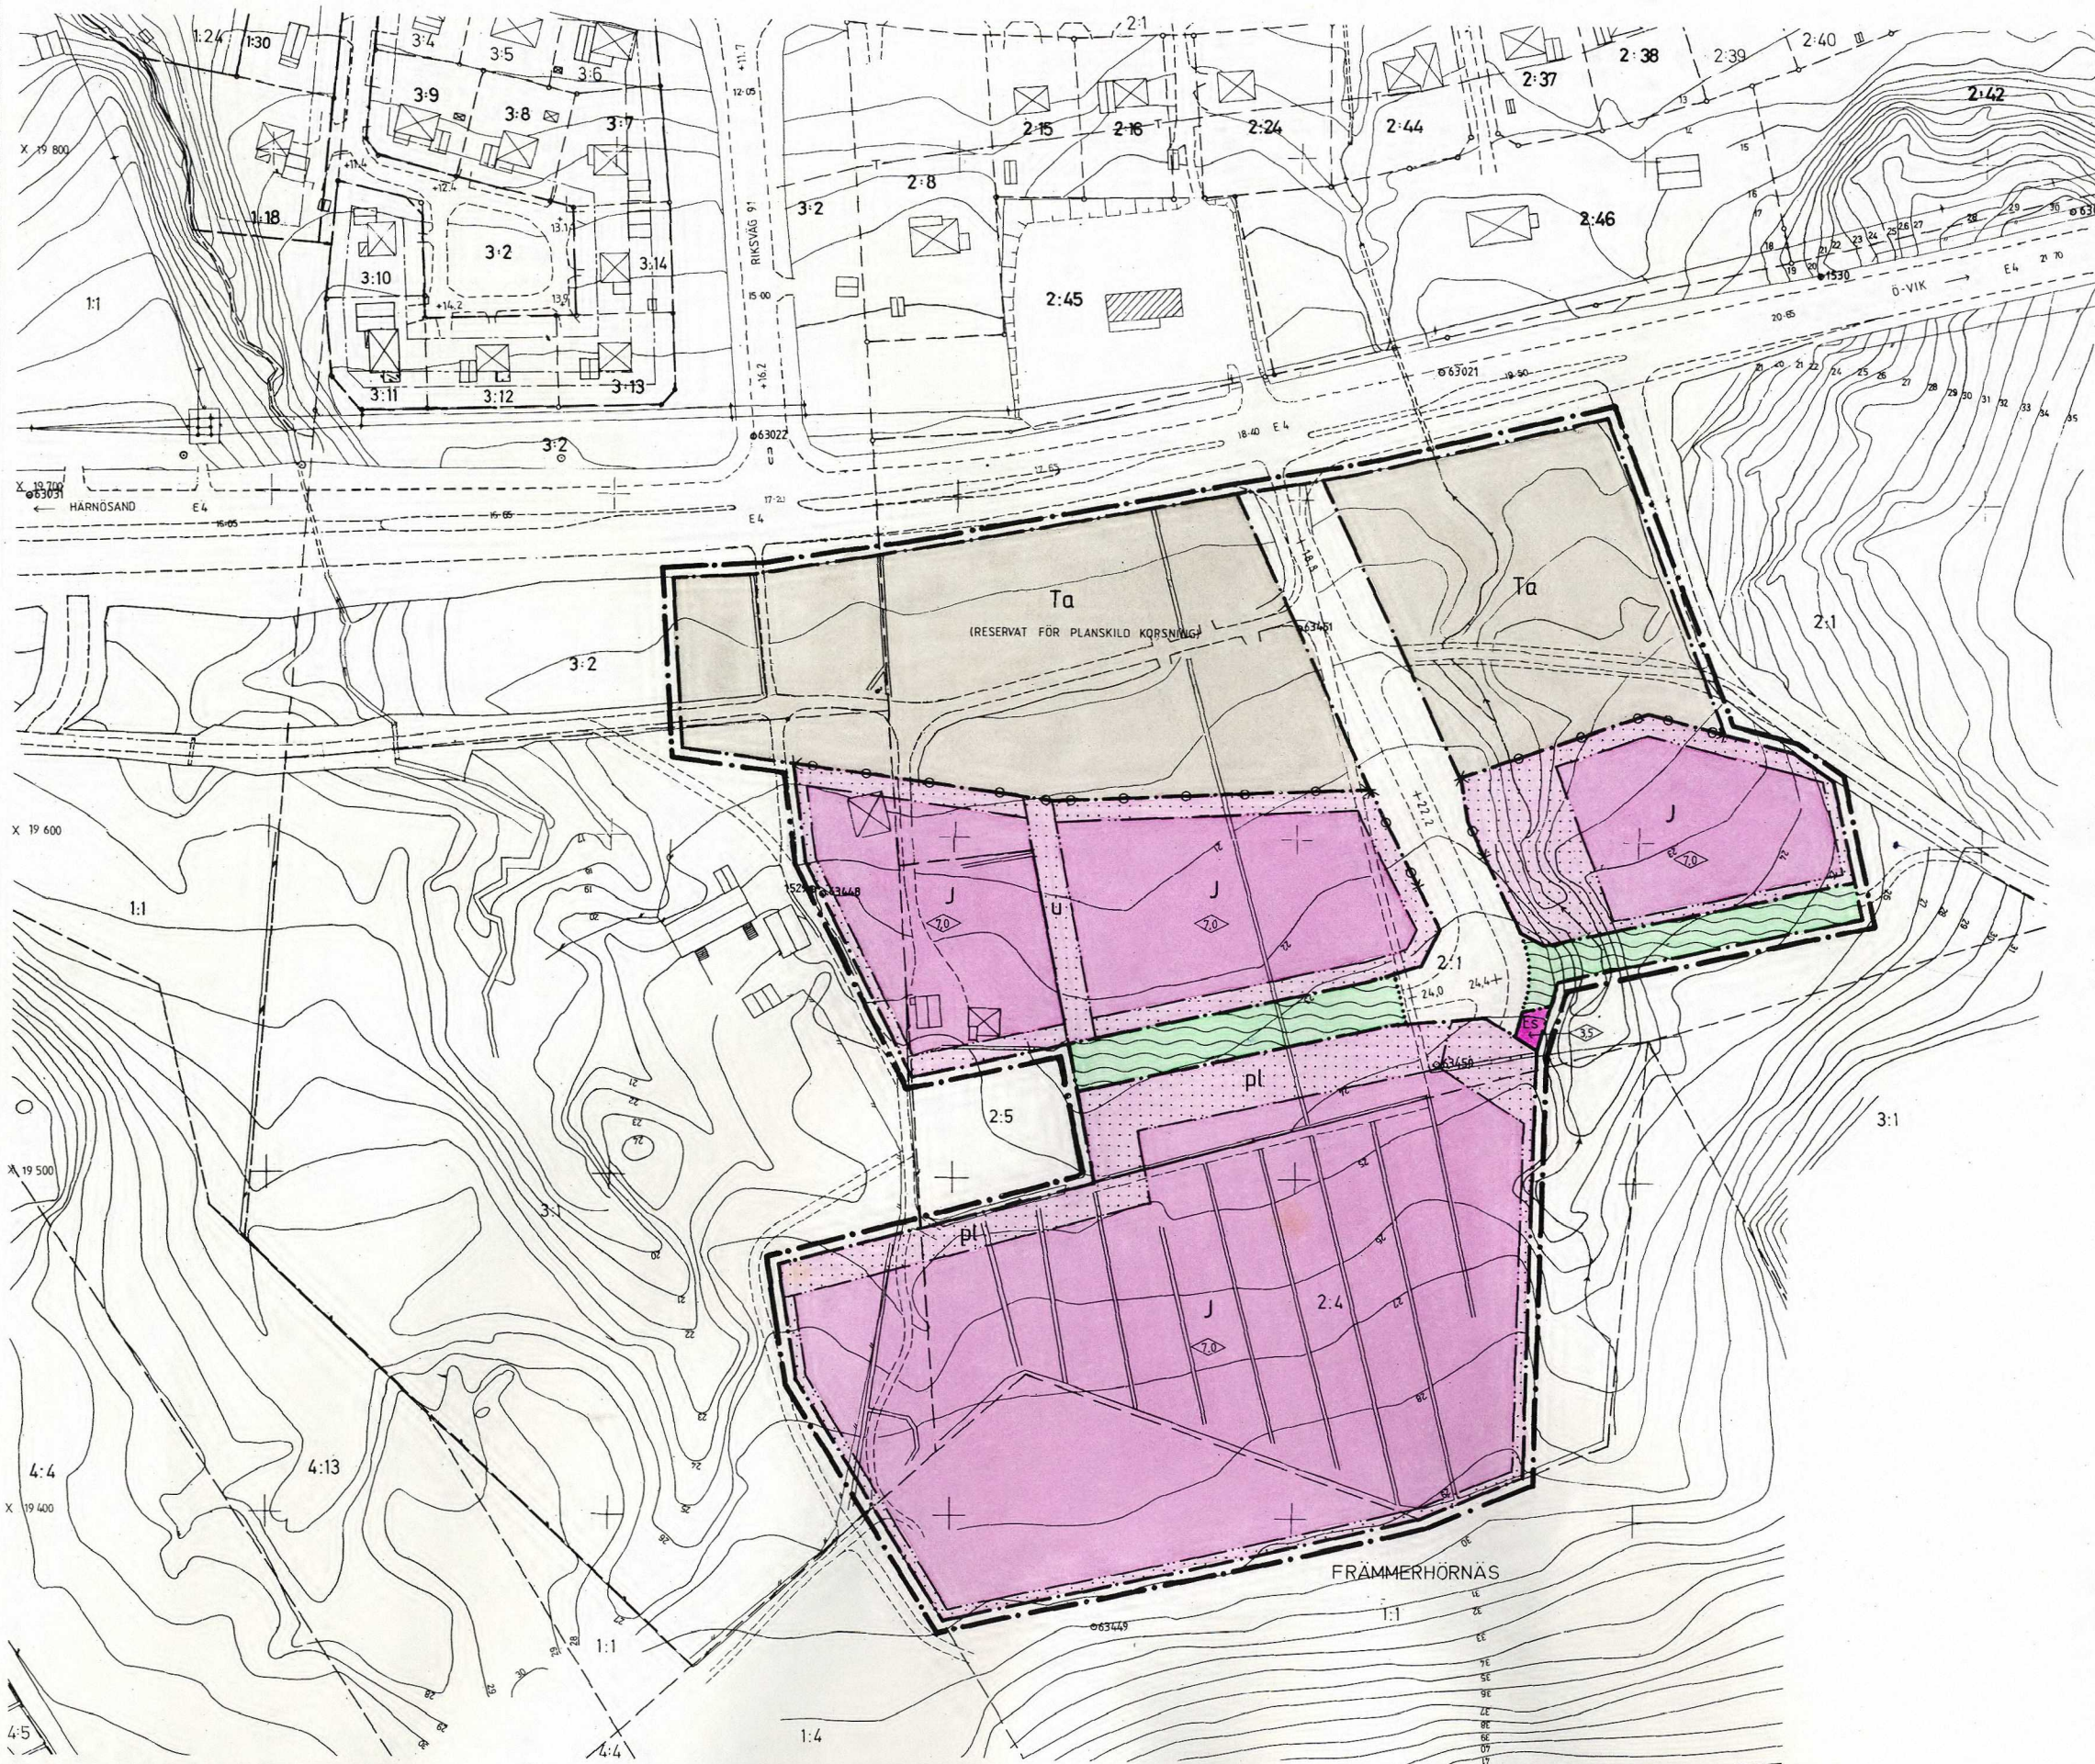

- BETECKNINGAR**
GRUNDKARTA
- FASTIGHETSGRÄNS
 - KVARTERS- ELLER ANNAN OMRÅDESGRÄNS ENLIGT GÄLLANDE DETALJPLAN
 - BESTÄMMELSEGRÄNS
 - BOSTADSHUS RESP. UTHUS KARTERAT EFTER HUSLIVET
 - STAKET
 - HÖGSPÄNNINGSLEDNING
 - TELEKABEL UNDER MARKYTAN
 - VÄG MED RESP. UTAN SIDOUTRYMME SAMT VÄGTRUMMA
 - SLÄNT
 - DIKE
 - BRUNN
 - +14.2 FASTSTÄLLD HÖJD
 - 15.00 AVVÄGD HÖJD
 - NIVÅKURVOR
 - POLYGONPUNKT
 - GRÄNSPUNKT
 - HÖJDFIXPUNKT
 - RUTNÄTSPUNKT
 - 2.1 REGISTERNUMMER FÖR FASTIGHET
 - FRÄMMERHÖRNÄS TRAKTNAMN

- STADSPLANEKARTA**
A. GRÄNSBETECKNINGAR
- STADSPLANEGRÄNS BELÄGEN TRE METER UTANFÖR FASTSTÄLLESGRÄNS
 - OMRÅDESGRÄNS
 - OMRÅDESGRÄNS FRÅN VILKEN MINDRE AVVIKELSER I VISSA FALL FÅR GÖRAS
 - BESTÄMMELSEGRÄNS

- B. OMRÅDESBETECKNINGAR**
- ALLMÄN PLATS**
- GATA
 - PARK
- BYGGNADSKVARTER**
- INDUSTRI
- SPECIALOMRÅDEN**
- GATUTRAFIK
 - TRANSFORMATORSTATION

- C. ÖVRIGA BETECKNINGAR AVSEDDA ATT FASTSTÄLLAS**
- MARK SOM INTE FÅR BEBYGGAS
 - SKYDDSBÄLTE
 - GATUHÖJD
 - BYGGNADSHÖJD
 - IN- OCH UTFARTSFÖRBUD, TVÄRSTRECK MED PIL MARKERAR
 - FÖRBUDETS SLUT
 - LEDNINGSGRÄNS

- D. ILLUSTRATIONER**
- ILLUSTRATIONSLINJER

Tillhör byggnadsnämndens i Örnsköldsviks kommun beslut den 23/1 1984 § 3, betygas,
I tjänsten:
Gun-Marie Berggren

Den 27/2 1984 § 96, blev detta förslag till stadsplan antaget av kommunfullmäktige i Örnsköldsviks kommun.
I tjänsten:
Gertrud Berglund

1984-04-18 fastställde länsstyrelsen i Västernorrlands län denna stadsplan. Beslutet har vunnit laga kraft.
Härnösand 1984-05-15
Birgitta Könberg
2284-P84/0418-3

GRUNDKARTA UPPRÄTTAD 1982-12-07 AV STADSINGENJÖRSKONTORET

FÖRSLAG TILL STADSPLAN
VÄGSTATION, FRÄMMERHÖRNÄS 2:1 m.fl.
SJÄLEVADS SOCKEN, ÖRNSKÖLDSVIKS KOMMUN
VÄSTERNORRLANDS LÄN

UPPRÄTTAT 1983-08-24 REV 1983-12-06
STADSARKITEKTKONTORET, ÖRNSKÖLDSVIK

HÅKAN HELDNER
PLANARKITEKT
NILS JOHANSSON
STADSPLANEINGENJÖR
SKALA 1:2000
HÖJDSYSTEM ÖRNSKÖLDSVIKS LOKALA

ÖRNSKÖLDSVIK 84.04.18 B

Kopians likhet med originalet bestyrkes:
Gun-Marie Berggren 2284-P84/0418-3